


PŮDORYS 1NP - STÁVAJÍCÍ STAV + BOURACÍ PRÁCE  
MĚŘITKO 1:100

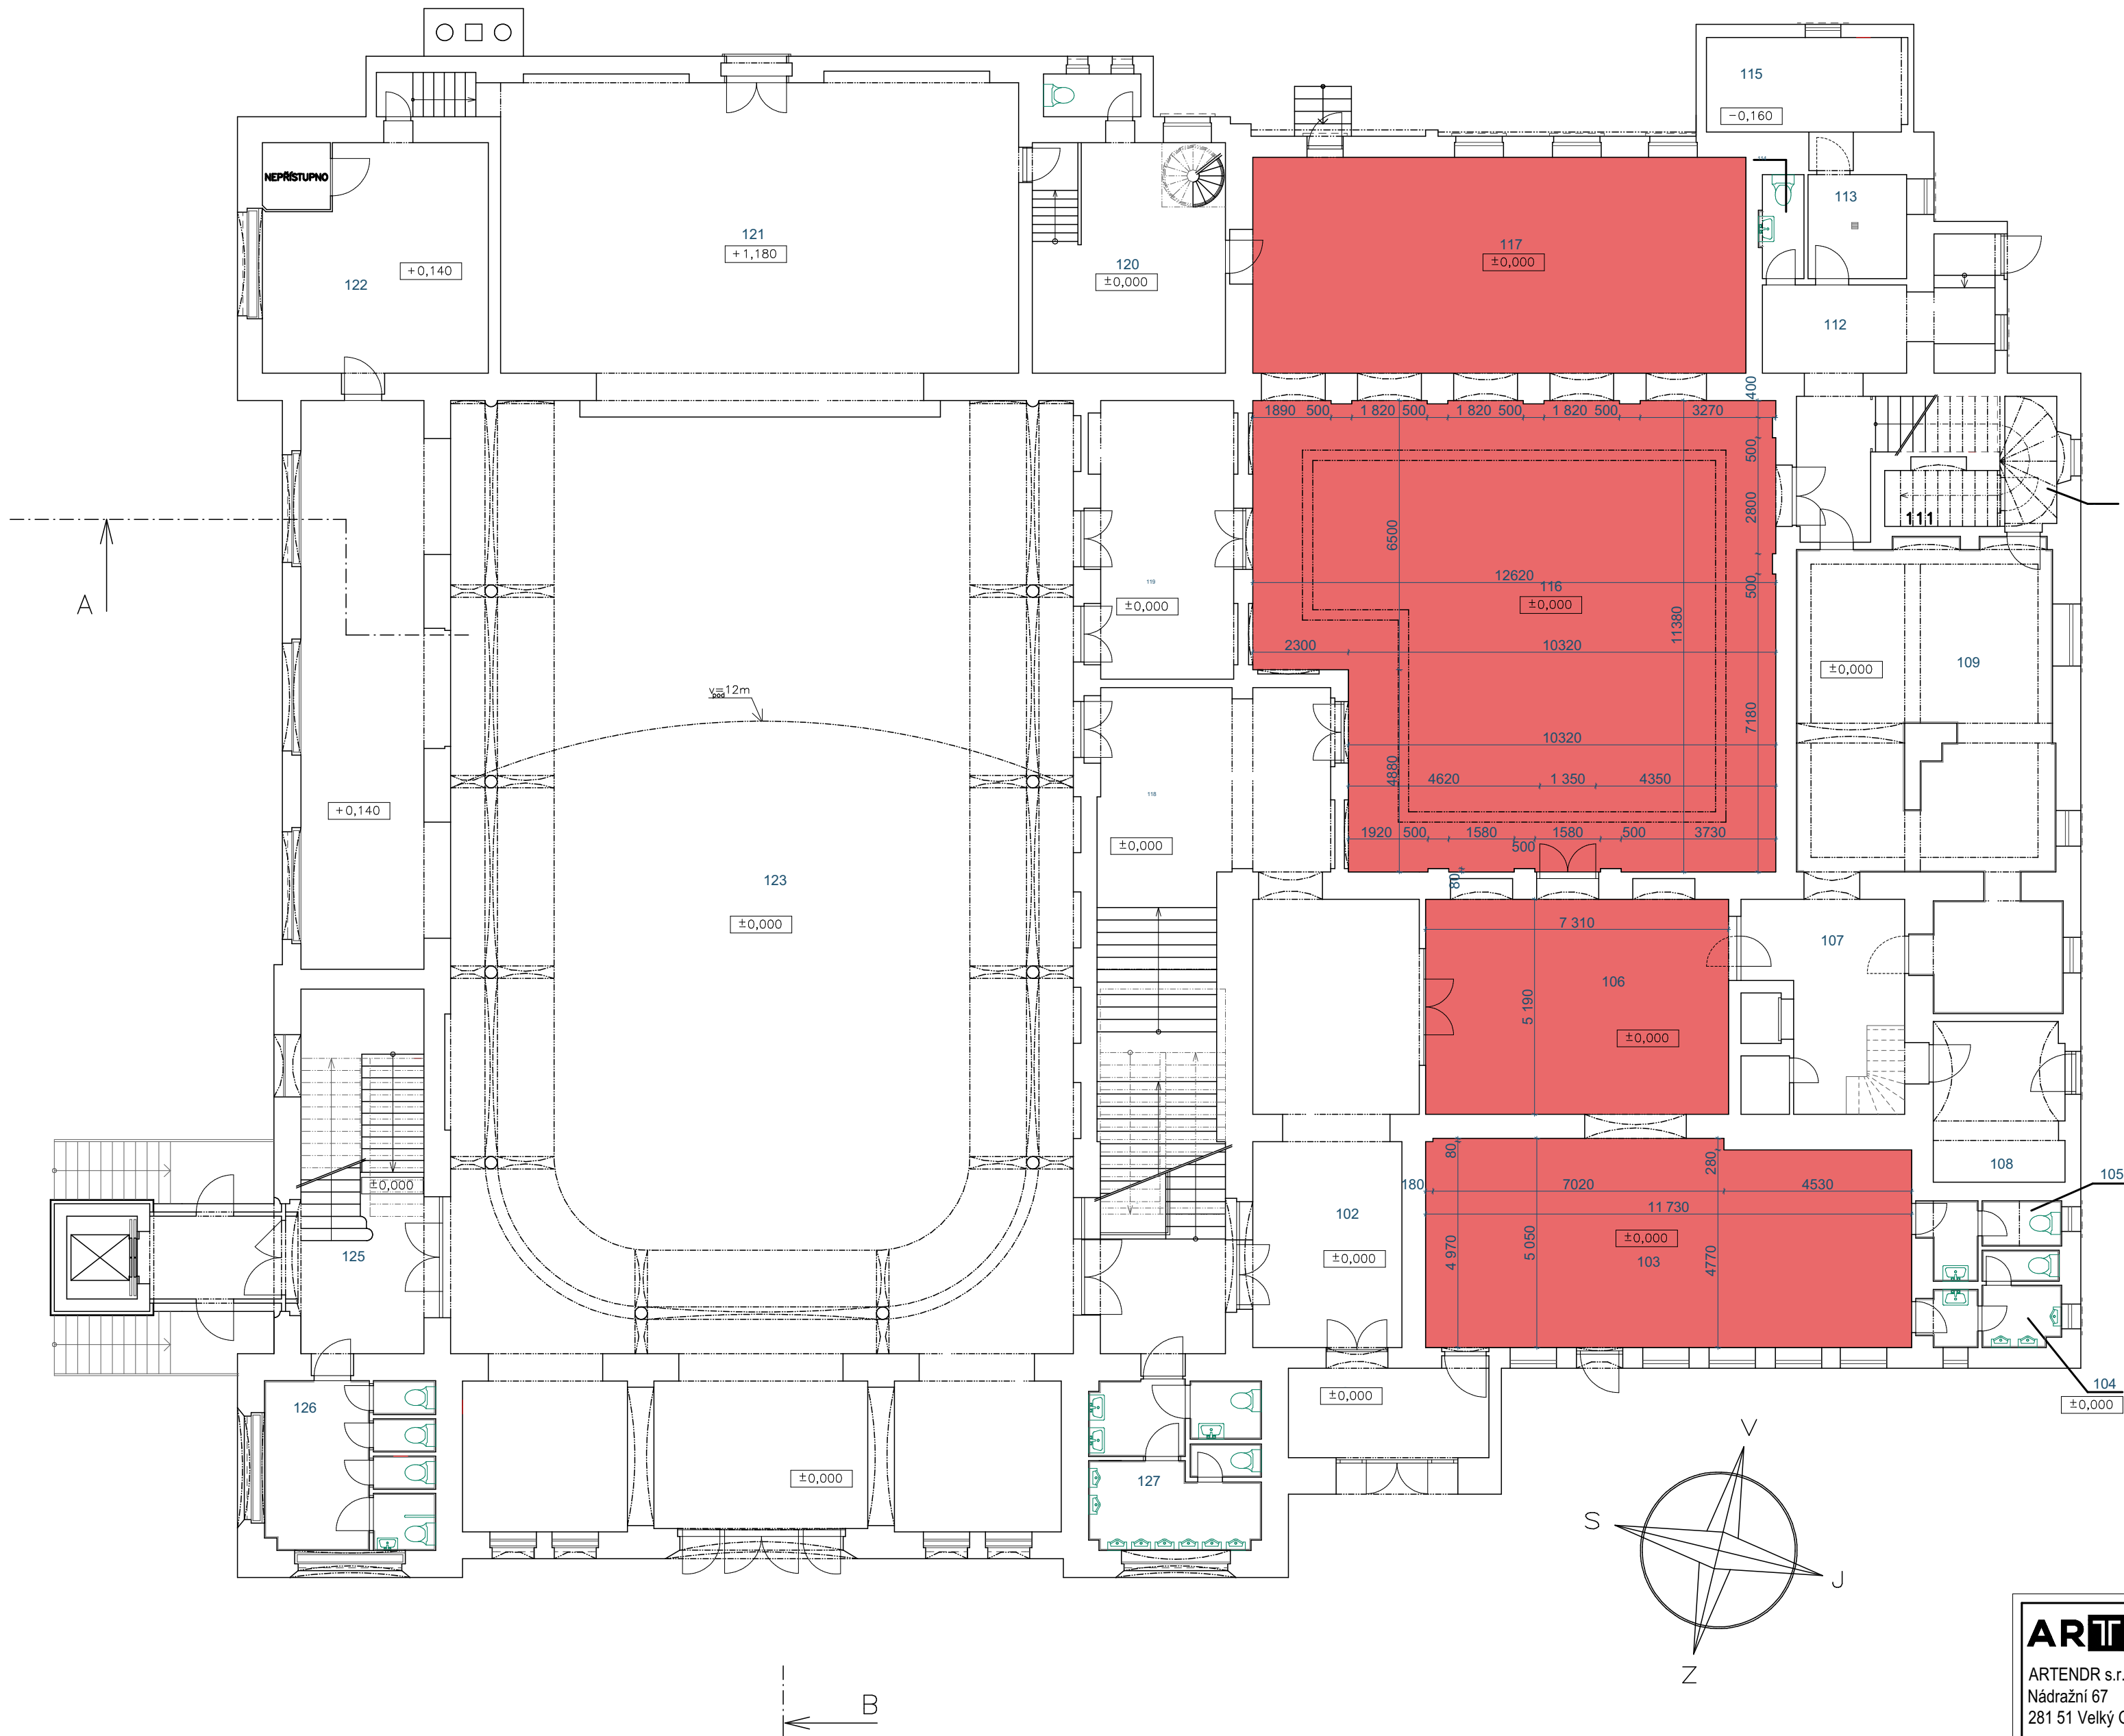

ČÍSLO MÍSTNOSTI	ÚČEL MÍSTNOSTI	PLOCHA (m²)	VÝŠKA MÍSTNOSTI (m)	MALBA	POVRCHOVÁ ÚPRAVA ZDI	POVRCHOVÁ ÚPRAVA STROPU	NÁSLAPNÁ VRSTVA
101	ZADVĚŘÍ	11,39		PODLE NÁVRHU ARCHTEKTA	OMITKA	SÁDROKARTONOVÝ POHLED	KER. DLÁŽBA
102	CHODBA	41,60	3,33/3,98	PODLE NÁVRHU ARCHTEKTA	OMITKA	SÁDROKARTONOVÝ POHLED	KER. DLÁŽBA
103	RESTAURACE	58,16	3,17	PODLE NÁVRHU ARCHTEKTA	OMITKA	SÁDROKARTONOVÝ POHLED	KER. DLÁŽBA
104	WC MUŽI	6,19	4,10	BÍLÁ	OMITKA+KER. OBKLAD	SÁDROKARTONOVÝ POHLED PROTI VLHKOSTI	KER. DLÁŽBA
105	WC ŽENY	4,63	4,10	BÍLÁ	OMITKA+KER. OBKLAD	SÁDROKARTONOVÝ POHLED PROTI VLHKOSTI	KER. DLÁŽBA
106	VÝČEP	40,50	3,17	PODLE NÁVRHU ARCHTEKTA	OMITKA	SÁDROKARTONOVÝ POHLED	KER. DLÁŽBA
107	MANIPULACE	18,70	3,72	BÍLÁ	OMITKA	SÁDROKARTONOVÝ POHLED	KER. DLÁŽBA
108	SKLAD	12,15	4,30	BÍLÁ	OMITKA	SÁDROKARTONOVÝ POHLED	KER. DLÁŽBA
109	KUCHYNĚ	57,70	4,50	BÍLÁ	OMITKA+KER. OBKLAD	SÁDROKARTONOVÝ POHLED PROTI VLHKOSTI	KER. DLÁŽBA
110	SKLAD	4,00		BÍLÁ	OMITKA	SÁDROKARTONOVÝ POHLED	KER. DLÁŽBA
111	SKLAD	4,19		BÍLÁ	OMITKA	SÁDROKARTONOVÝ POHLED	KER. DLÁŽBA
112	CHODBA	20,35	2,85	BÍLÁ	OMITKA	SÁDROKARTONOVÝ POHLED	KER. DLÁŽBA
113	SKLAD	5,97	4,50	BÍLÁ	OMITKA	SÁDROKARTONOVÝ POHLED	KER. DLÁŽBA
114	WC	2,60	2,85	BÍLÁ	OMITKA+KER. OBKLAD	SÁDROKARTONOVÝ POHLED PROTI VLHKOSTI	KER. DLÁŽBA
115	SKLAD	12,05	4,66	BÍLÁ	OMITKA	SÁDROKARTONOVÝ POHLED	KER. DLÁŽBA
116	MALÝ SÁL	133,96	4,10	NEŘEŠÍ SE	OMITKA	SÁDROKARTONOVÝ POHLED	KER. DLÁŽBA
117	KLUBOVNA	62,91	3,85	BÍLÁ	OMITKA	SÁDROKARTONOVÝ POHLED	KER. DLÁŽBA
118	CHODBA	28,38	3,85	PODLE NÁVRHU ARCHTEKTA	OMITKA	SÁDROKARTONOVÝ POHLED	KER. DLÁŽBA
119	BAR	23,85	3,85	BÍLÁ	OMITKA	SÁDROKARTONOVÝ POHLED	KER. DLÁŽBA
120	ŠATNA	26,28	4,40	BÍLÁ	OMITKA	SÁDROKARTONOVÝ POHLED	KER. DLÁŽBA
121	JEVIŠTĚ	94,81	11,80	NEŘEŠÍ SE	OMITKA	SÁDROKARTONOVÝ POHLED	KER. DLÁŽBA
122	ŠATNA	28,40	4,16	BÍLÁ	OMITKA	SÁDROKARTONOVÝ POHLED	KER. DLÁŽBA
123	VELKÝ SÁL	451,00	12,00	NEŘEŠÍ SE	OMITKA	SÁDROKARTONOVÝ POHLED	KER. DLÁŽBA
124	SCHODIŠTĚ	28,60	4,45	BÍLÁ	OMITKA	SÁDROKARTONOVÝ POHLED	KER. DLÁŽBA
125	SCHODIŠTĚ	28,70	4,45	BÍLÁ	OMITKA	SÁDROKARTONOVÝ POHLED	KER. DLÁŽBA
126	WC ŽENY	16,24	4,45	PODLE NÁVRHU ARCHTEKTA	OMITKA+KER. OBKLAD	SÁDROKARTONOVÝ POHLED PROTI VLHKOSTI	KER. DLÁŽBA
127	WC MUŽI	16,23	4,45	PODLE NÁVRHU ARCHTEKTA	OMITKA+KER. OBKLAD	SÁDROKARTONOVÝ POHLED PROTI VLHKOSTI	KER. DLÁŽBA
128	WC	2,42		BÍLÁ	OMITKA+KER. OBKLAD	SÁDROKARTONOVÝ POHLED PROTI VLHKOSTI	KER. DLÁŽBA

DEMONTÁŽ STÁVAJÍCÍHO SÁDROKARTONOVÉHO POHLEDU

ARTENDR s.r.o. Nádražní 67 281 51 Velký Osek	Kraj: Ústecký K.ú.: Děčín (624926)	Číslo paré:
	Objednatel: město Děčín	Formát: A2
Vypracoval: Adam Novák	Akce: Sanace stropních konstrukcí - Budova střelnice	Stupeň: DPS
Zodpovídá: Ing. František Mandovec	Výkres: PŮDORYS 1.NP - STÁVAJÍCÍ STAV + BOURACÍ PRÁCE	Datum: 10/2024 Měřítko: 1:100
		Kód: D.1.1. Č.V.: 001