


PŮDORYS 2NP - STÁVAJÍCÍ STAV + BOURACÍ PRÁCE
MĚŘÍTKO 1:100

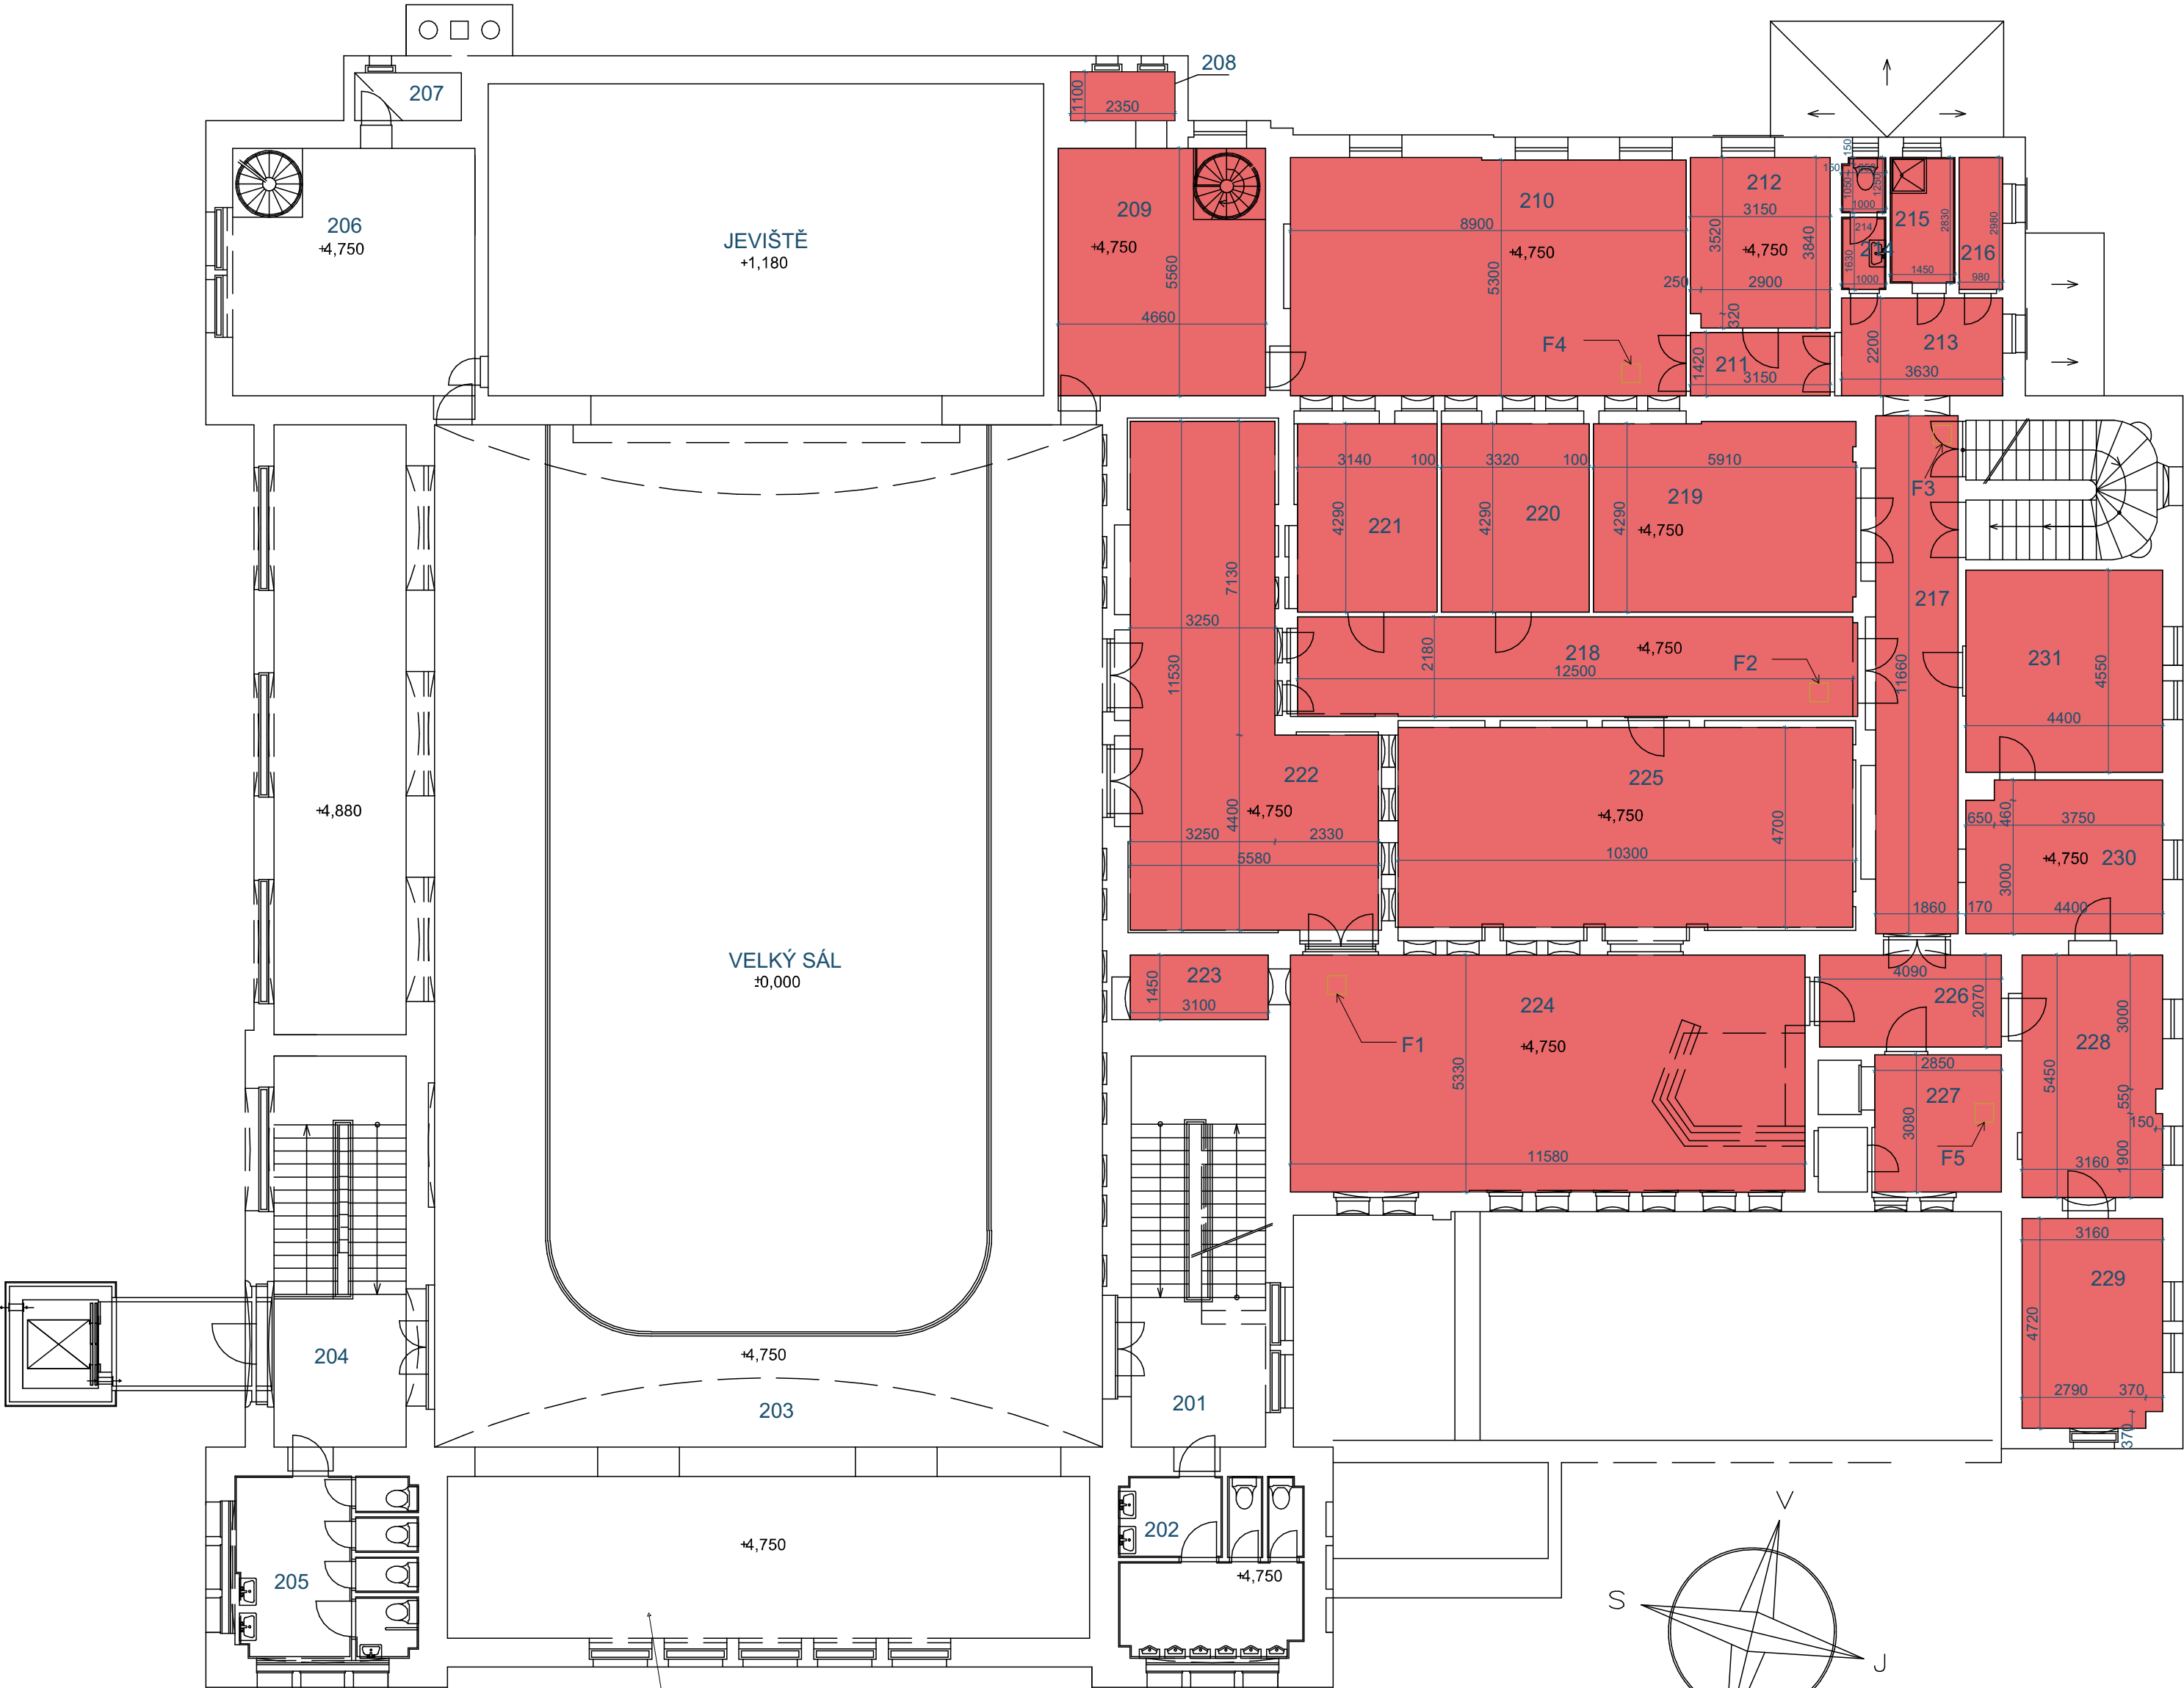

VE 3NP BUDE ODSTRANĚNA VRCHNÍ Vrstva PODLAHOVÉ KRYTINY A PODÉLNÉ TRÁMY, KTERÉ BUDOU NAHRAZENY NOVÝMI

ČÍSLO MÍSTNOSTI	ÚČEL MÍSTNOSTI	PLOCHA (m²)	VÝŠKA MÍSTNOSTI (m)	MALBA	POVRCHOVÁ ÚPRAVA ZDI	POVRCHOVÁ ÚPRAVA STROPU	NÁSLAPLNÁ VRSTVA
201	SCHODIŠTĚ	28,15	4,00	BÍLÁ	OMITKA	SADROKARTONOVÝ POHLED	KER. DLAŽBA
202	WC MUŽI	16,15	4,00	PODLE NÁVRHU ARCHTEKTA	OMITKA+KER. OBLAD	SADROKARTONOVÝ POHLED PROTI VLHKOSTI	KER. DLAŽBA
203	BALKON	248,69	4,00	NEREŠÍ SE			KER. DLAŽBA
204	SCHODIŠTĚ	28,29	5,60	PODLE NÁVRHU ARCHTEKTA	OMITKA	SADROKARTONOVÝ POHLED	KER. DLAŽBA
205	WC ŽENY	16,32	4,05	PODLE NÁVRHU ARCHTEKTA	OMITKA+KER. OBLAD	SADROKARTONOVÝ POHLED PROTI VLHKOSTI	KER. DLAŽBA
206	SKLAD	31,53	3,90	BÍLÁ	OMITKA	SADROKARTONOVÝ POHLED	KER. DLAŽBA
207	SKLAD	2,57	3,80	BÍLÁ	OMITKA	SADROKARTONOVÝ POHLED	KER. DLAŽBA
208	SKLAD	2,58	3,80	BÍLÁ	OMITKA	SADROKARTONOVÝ POHLED	KER. DLAŽBA
209	SKLAD	26,24	3,90	BÍLÁ	OMITKA	SADROKARTONOVÝ POHLED	KER. DLAŽBA
210	KLUBOVNA	47,88	2,90	BÍLÁ	OMITKA	SADROKARTONOVÝ POHLED	KER. DLAŽBA
211	CHODBA	4,47	2,90	BÍLÁ	OMITKA	SADROKARTONOVÝ POHLED	KER. DLAŽBA
212	ŠATNA	12,02	2,90	BÍLÁ	OMITKA	SADROKARTONOVÝ POHLED	KER. DLAŽBA
213	PŘEDSÍŇ	8,20	2,90	BÍLÁ	OMITKA	SADROKARTONOVÝ POHLED	KER. DLAŽBA
214	WC	2,97	2,90	BÍLÁ	OMITKA+KER. OBLAD	SADROKARTONOVÝ POHLED PROTI VLHKOSTI	KER. DLAŽBA
215	UMÝVÁRNA	4,28	2,90	BÍLÁ	OMITKA+KER. OBLAD	SADROKARTONOVÝ POHLED PROTI VLHKOSTI	KER. DLAŽBA
216	SKLAD	2,99	2,90	BÍLÁ	OMITKA	SADROKARTONOVÝ POHLED	KER. DLAŽBA
217	CHODBA A SCHODIŠTĚ	35,82	2,93	BÍLÁ	OMITKA	SADROKARTONOVÝ POHLED	KER. DLAŽBA
218	CHODBA	28,62	2,93	BÍLÁ	OMITKA	SADROKARTONOVÝ POHLED	KER. DLAŽBA
219	SKLAD	25,75	2,93	BÍLÁ	OMITKA	SADROKARTONOVÝ POHLED	KER. DLAŽBA
220	SKLAD	14,91	2,93	BÍLÁ	OMITKA	SADROKARTONOVÝ POHLED	KER. DLAŽBA
221	SKLAD	14,78	2,93	BÍLÁ	OMITKA	SADROKARTONOVÝ POHLED	KER. DLAŽBA
222	FOYER	47,60	3,60	PODLE NÁVRHU ARCHTEKTA	OMITKA	SADROKARTONOVÝ POHLED	KER. DLAŽBA
223	ŠATNA	4,89	2,62	BÍLÁ	OMITKA	SADROKARTONOVÝ POHLED	KER. DLAŽBA
224	BAR	61,82	2,93	PODLE NÁVRHU ARCHTEKTA	OMITKA	SADROKARTONOVÝ POHLED	KER. DLAŽBA
225	SALONEK	46,01	3,55	PODLE NÁVRHU ARCHTEKTA	OMITKA	SADROKARTONOVÝ POHLED	KER. DLAŽBA
226	PŘEDSÍŇ	8,50	2,93	BÍLÁ	OMITKA	SADROKARTONOVÝ POHLED	KER. DLAŽBA
227	SKLAD	11,80	2,93	BÍLÁ	OMITKA	SADROKARTONOVÝ POHLED	KER. DLAŽBA
228	KANCELÁŘ	17,20	3,15	BÍLÁ	OMITKA	SADROKARTONOVÝ POHLED	KER. DLAŽBA
229	KANCELÁŘ	14,80	3,15	BÍLÁ	OMITKA	SADROKARTONOVÝ POHLED	KER. DLAŽBA
230	KANCELÁŘ	15,03	3,15	BÍLÁ	OMITKA	SADROKARTONOVÝ POHLED	KER. DLAŽBA
231	KANCELÁŘ	20,20	3,15	BÍLÁ	OMITKA	SADROKARTONOVÝ POHLED	KER. DLAŽBA

BOURÁNÍ STROPNÍCH TRÁMŮ A PODHLEDŮ

ARTENDR [®] ARTENDR s.r.o. Nádražní 67 281 51 Velký Osek	Kraj: Ústecký	Číslo: 624926	paré:
	K.ú.: Děčín	město Děčín	
	Objednatel:		Formát: A2
	Akce:	Sanace stropních konstrukcí - Budova střelnice	Stupeň: DPS
Vypracoval: Adam Novák			Datum: 10/2024
Zodpovídá: Ing. František Mandovec	Výkres: PŮDORYS 2.NP - STÁVAJÍCÍ STAV + BOURACÍ PRÁCE	Kód: D.1.1.	Č.V.: 002