


| | | | | | |
|--|--|--|---------------|---|---------------|
| VED.PROJEKTU | PROJEKTANT | | KONTRLOVAL | <div>Projekt</div> <div>PROJEKTY STAVEB</div> <div>mob.: 731 015 992</div> <div>HORSKÁ 625/15, 40501, DĚČÍN 2</div> | |
| | Ing.M.Bezděková | | Václav Kortus | | |
| | | | | | |
| INVESTOR | MM Děčín, Mírové nám.1175/5, 40538 Děčín | | | FORMÁT | 1 A4 |
| MÍSTO STAVBY | st.p.č.2463/18 k.ú. Děčín | | | DATUM | 2/2022 |
| NOVÁ DLAŽBA, NOVÉ LAMINÁTOVÉ PŘÍČKY V URČENÉM PROSTORU PLAVECKÉHO BAZÉNU DĚČÍN | | | | ÚČEL | PD |
| | | | | MĚŘÍTKO | 1 : 10 000 |
| | | | | Č. ZAKÁZKY | 1034/22 |
| | | | | Č. ARCHIVNÍ | 1034/22 |
| SITUACE ŠIRŠÍCH VZTAHŮ | | | | ČÍSLO KOPIE | ČÍSLO VÝKRESU |
| | | | | | C.1 |

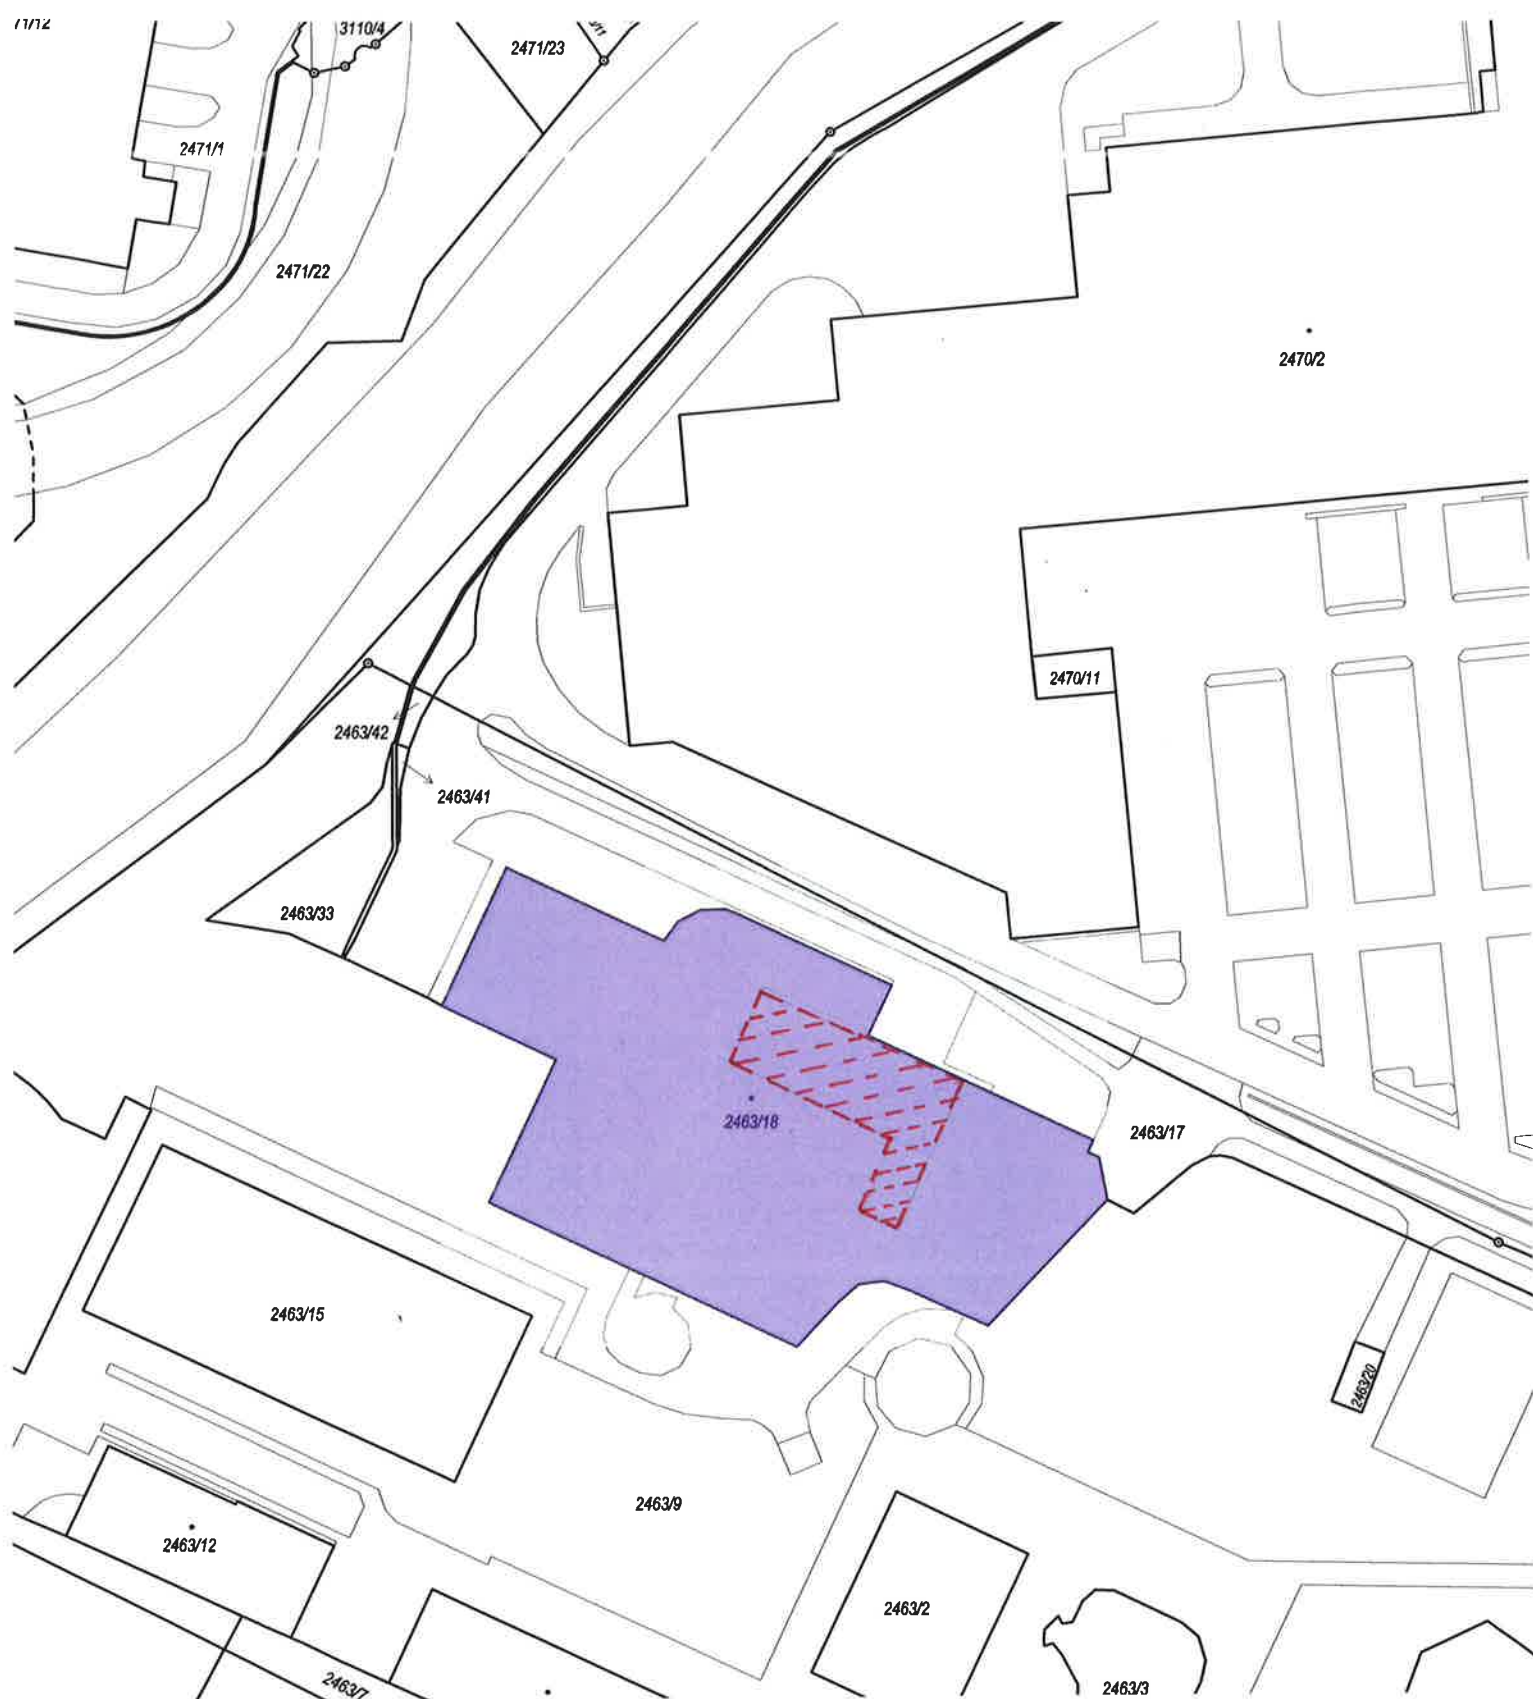

| | | | | | |
|--|--|--|---------------|---|---------------|
| VED.PROJEKTU | PROJEKTANT | | KONTROLOVAL | <div>Projekt</div> <div>PROJEKTY STAVEB</div> <div>mob.: 731 015 992</div> <div>HORSKÁ 625/15, 40501, DĚČÍN 2</div> | |
| | Ing.M.Bezděková | | Václav Kortus | | |
| | | | | | |
| INVESTOR | MM Děčín, Mírové nám.1175/5, 40538 Děčín | | | FORMÁT | 1 A4 |
| MÍSTO STAVBY | st.p.č.2463/18 k.ú. Děčín | | | DATUM | 2/2022 |
| NOVÁ DLAŽBA, NOVÉ LAMINÁTOVÉ PŘÍČKY V URČENÉM PROSTORU PLAVECKÉHO BAZÉNU DĚČÍN | | | | ÚČEL | PD |
| | | | | MĚŘÍTKO | 1 : 1000 |
| | | | | Č. ZAKÁZKY | 1034/22 |
| | | | | Č. ARCHIVNÍ | 1034/22 |
| | | | | ČÍSLO KOPIE | ČÍSLO VÝKRESU |
| KOORDINAČNÍ SITUACE | | | | | C.2 |