

LEGENDA MATERIÁLU

- Stávající nosné konstrukce
- Zazdívka z CPP

POZNÁMKY

- Pohyb osob s omezenou schopností pohybu a orientace
- 1

Dozdít otvor po vložení ocelového překladu 1m3 zdiva
- 2

Umístění ovladače výtahu
- mezi ocelové nosníky, vložené nad dveřní otvor pro výtahové dveře, vložena tepelná izolace EPS na výšku nosníku
- v místě bouraného parapetu - očištění, penetrace, samonivelační vrstva, dlažba, keramický sokl
- obklad ostění i nadpraží vchodu do výtahu z nerezového kartáčovaného plechu tl. 1 mm, lepeno, přesah do stěny 100 mm

VYBAVENÍ VÝTAHU


- v projektové dokumentaci je uvažován výtah bez strojovny s minimálním spodním a horním přejezdem
- dveře: 900 mm
- šachta: š 1600 x hl 1900 mm
- kabina: dle rozměrů dodavatele (uvažováno 1100 x 1400 x 2070 mm průchozí)
- nosnost: 630 kg - 8 osob
- ZTP: výtah musí splňovat požadavky vyhlášky 398/2009 Sb.

Veškeré rozměry výtahové kabiny, požadavky na stavební připravenost, na profesní připravenost, na odvětrání šachty, provedení hrany nástupu, vybavení montážní technikou budou koordinovány s dodavatelem výtahu před započítím prací.

Tato dokumentace neobsahuje výhradní určení dodavatele výtahu a tak není možné taxativně stanovit veškeré požadavky. Tato dokumentace slouží pro nacenění zakázky, neslouží pro zahájení prací na výtahové šachtě. Zahájení prací je možné na základě výrobní dokumentace dodavatele.

Součástí dodávky výtahu je:

- výtahová kabina
- ocelová konstrukce včetně zasklení (výtahová šachta)
- kotevní prvky do budovy
- zastřešení šachty
- návaznosti na stávající střechu, včetně jejího ukončení
- vodotěsné odvodnění střechy šachty
- nouzové sjetí výtahu do nejbližší stanice v případě výpadku elektrické energie
- rozvaděč
- výtah vybaven čipovým systémem
- přivolávač výtahu

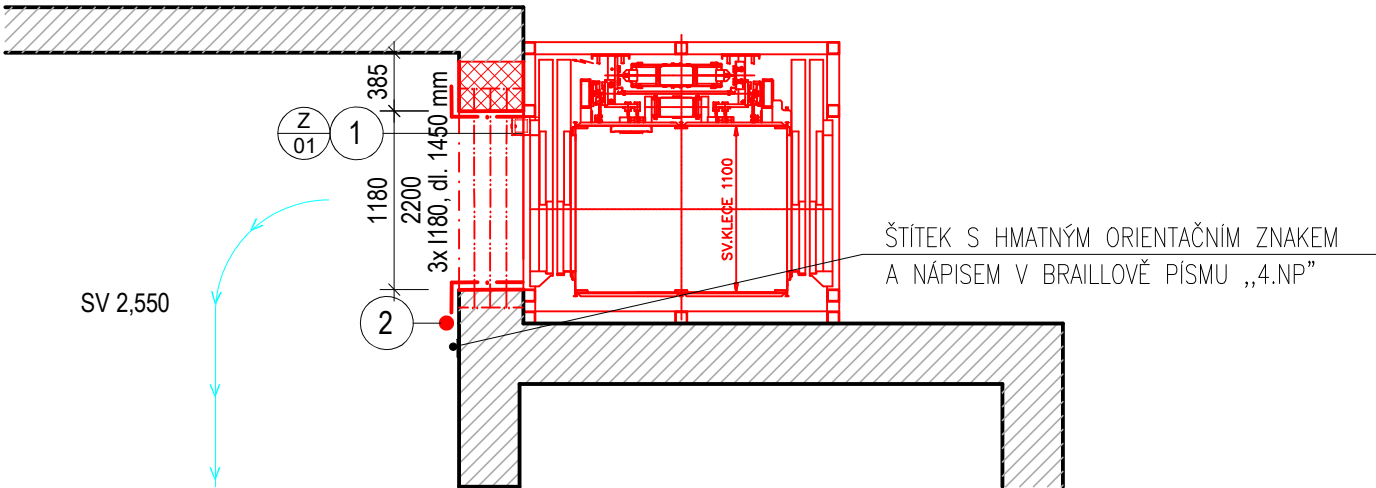

REVIZE

Index	Datum	Změna	Jméno

SCHÉMA OBJEKTU

ORIENTACE SCHÉMATU

QUALITY GROUP

Projekty | Realizace | Projektový management
info@qualitygroup.cz | www.qualitygroup.cz
STAVTE CHYTŘE

STAVBA

BEZBARIÉROVÉ ÚPRAVY ZŠ BEZRUČOVA

MÍSTO STAVBY

Bezručova 588/6
Děčín IV
405 02

K.Ú.: Podmokly [625141]
OKRES: Děčín
KRAJ: Ústecký

GENERÁLNÍ PROJEKTANT

Quality Group s.r.o., Příkop 843/4, 602 00 Brno
IČ: 08879737, DS: yuvn5s8

HLAVNÍ INŽENÝR PROJEKTU

Ing. Jiří Šoltés, jiri.soltes@qualitygroup.cz, tel.: +420 736 105 226

ZPRACOVATEL ODBORNÉ ČÁSTI

Ing. Karolína Dvořáčková
tel.: 604 588 844
e-mail: karolina.dvorackova@qualitygroup.cz

AUTORIZACE

Č. SMLOUVY INVESTORA

Č. SMLOUVY PROJEKTANTA

P-21-049-000

STAVEBNÍK - INVESTOR

Statutární město Děčín
Magistrát města Děčín, Mírové náměstí 1175/5
405 38 Děčín IV
IČO: 00261238

ODBORNÁ ČÁST

Architektonicko-stavební řešení

OBJEKT

SO01

DATUM

02/2022

PARÉ

MĚŘÍTKO

1:50

NÁZEV DOKUMENTU

NOVÝ STAV - PŮDORYS 4.NP

KÓD ELEKTRONICKÉ VERZE DOKUMENTU

stavba	stupeň	část	výkres	profese	název dokumentu	revize
Bezbar.	DPS	D.101.01	12	ASŘ	NS - 4.NP	00