


LEGENDA

- KN - hranice katastrálního území
 - KN - hranice parcel
 - KN - vnitřní kresba parcel
 - Zaměření polohopisu a výškopisu
 - Parcelní číslo
 - Obvod stavby
 - Navržené hrany
 - Vozovka stávající
 - Vozovka - celá konstrukce
 - Chodník, kamenná dlažba (mozaika)
 - Sjezd, kamenná dlažba (drobná)
 - Parkovací stání, kamenná dlažba (drobná)
 - Autobusový záliv, kamenná dlažba (velká)
 - Opěrná zeď
 - Schodiště
 - Hladká dlažba
 - Reliéfní dlažba
 - Kontrastní pás
 - Městská zeleň (zatravnění v rovině)
 - Nové VDZ
 - Vytyčovací bod
- Poznámka:
Obvod stavby je definován okolní zástavbou. Stavebním záměrem nevznikají trvalé zábery.
Souřadnice vytyčovaných bodů jsou uvedeny v příloze technické zprávy.

KLAD LISTŮ:

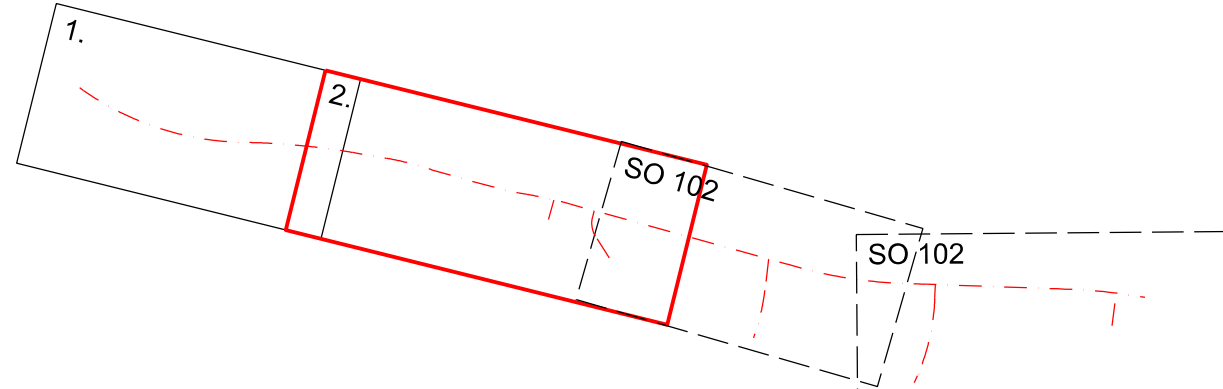

SEZNAM STAVEBNÍCH OBJEKTŮ

- Objekty řady 000 - Objekty přípravy staveniště
SO 001 Bourání a příprava staveniště
- Objekty řady 100 - Objekty pozemních komunikací
SO 101 Komunikace ul. Teplická I., od Pivovarské k ul. P. Holého
SO 102 Komunikace ul. Teplická II., od ul. P. Holého k muzeu
SO 103 Stavební úprava ulice Ruská
SO 191 Dopravní značení
- Objekty řady 300 - Vodohospodářské objekty
SO 301 Výtokové stojany
- Objekty řady 400 - Elektro a sdělovací objekty
SO 401 Přeložka vedení CETIN
SO 402 Přeložka vedení UPC
SO 403 Přeložka vedení TPS
SO 421.1 Veřejné osvětlení ul. Teplická
SO 421.2 Datové rozvody ul. Teplická
- Objekty řady 700 - Objekty pozemních staveb
SO 701 Městský mobiliár
- Objekty řady 800 - Objekty úpravy území
SO 801 Sadové úpravy
- Objekty řady 900 - Volná řada objektů
SO 901 Dopravní inženýrské opatření

SOUŘADNICOVÝ SYSTÉM S-JTSK
VÝŠKOVÝ SYSTÉM BpV

INVESTOR STATUTÁRNÍ MĚSTO DĚČÍN Magistrát města Děčína Mírové náměstí 1175/5 405 38 Děčín IV			
GENERÁLNÍ PROJEKTANT RE:ARCHITEKTI STUDIO S.R.O. Melantrichova 463/15 110 00 Praha 1 - Staré Město			
HLAVNÍ ARCHITEKT PROJEKTU ING. ARCH. JIŘÍ ZID ING. ARCH. JAN VLACH		KONTAKT: EMAIL: JIRI.ZID@REARCHITEKTI.CZ TELEFON: +420 777 332 204	
STAVBA OBNOVA HISTORICKÉ ČÁSTI PODMOKEL ETAPA D, UL. TEPLICKÁ			
VYPRACOVAL ING. JIŘÍ HENYCH	ZODPOVĚDNÝ PROJEKTANT ING. JIŘÍ HENYCH	TECHNICKÁ KONTROLA ING. HELENA HLUBUČKOVÁ	INVESTOR STAT. MĚSTO DĚČÍN
DATUM 08/2023	STUPEŇ PDPS	MĚŘÍTKO 1:250	Č. PŘÍLOHY 6.2
PŘÍLOHA VYTYČOVACÍ SITUACE - ČÁST 2		D.1.1	