

LEGENDA HRANIC

- HRANICE POZEMKŮ DLE KATASTRU NEMOVITOSTÍ

LEGENDA INŽENÝRSKÝCH SÍTÍ

- PODZEMNÍ VEDENÍ NN
- PODZEMNÍ VEDENÍ SDĚLOVACÍCH KABELŮ
- PODZEMNÍ VEDENÍ VN
- PODZEMNÍ TRUBNÍ VEDENÍ JEDNOTNÉ KANALIZACE
- PODZEMNÍ VODOVOD S PITNOU VODOU
- PODZEMNÍ NTL PLYNOVOD

LEGENDA PLOCH


- STÁVAJÍCÍ ASFALTOVÁ PLOCHA
- STÁVAJÍCÍ TRAVNATÉ PLOCHY
- STÁVAJÍCÍ CHODNÍK Z BETONOVÉ DLAŽBY

LEGENDA OBJEKTŮ

- A** ARETAČNÍ SYSTÉM PRO UMÍSTĚNÍ 3 KS POJÍZDNÝCH KONTEJNERŮ NA PAPIŘ A PLAST O OBJEMU 1 100 l NEARETAČNÍ SYSTÉM PRO UMÍSTĚNÍ 1 KS ZVONOVÉHO KONTEJNERU O OBJEMU 1 100 l - 2 150 l

POZNÁMKA

- ZÁŠTĚNÝ BUDOU PROVEDENY Z RECYKLOVANÉHO PLASTU (RETEXTIL) A BUDOU ZAKRÝVAT I SPODNÍ NOSNOU KONSTRUKCI
- ZÁŠTĚNÝ BUDOU MÍT VODOROVNÉ ČLENĚNÍ
- KONSTRUKCE NEBUDE KOTVENA K PODKLADU
- SOUČÁSTI ARETAČNÍHO SYSTÉMU PRO POJÍZDNÉ KONTEJNERY BUDE OTOČNÁ ZARAŽKA BRÁNICI SAMOVOLNÉMU POHYBU NÁDOBY

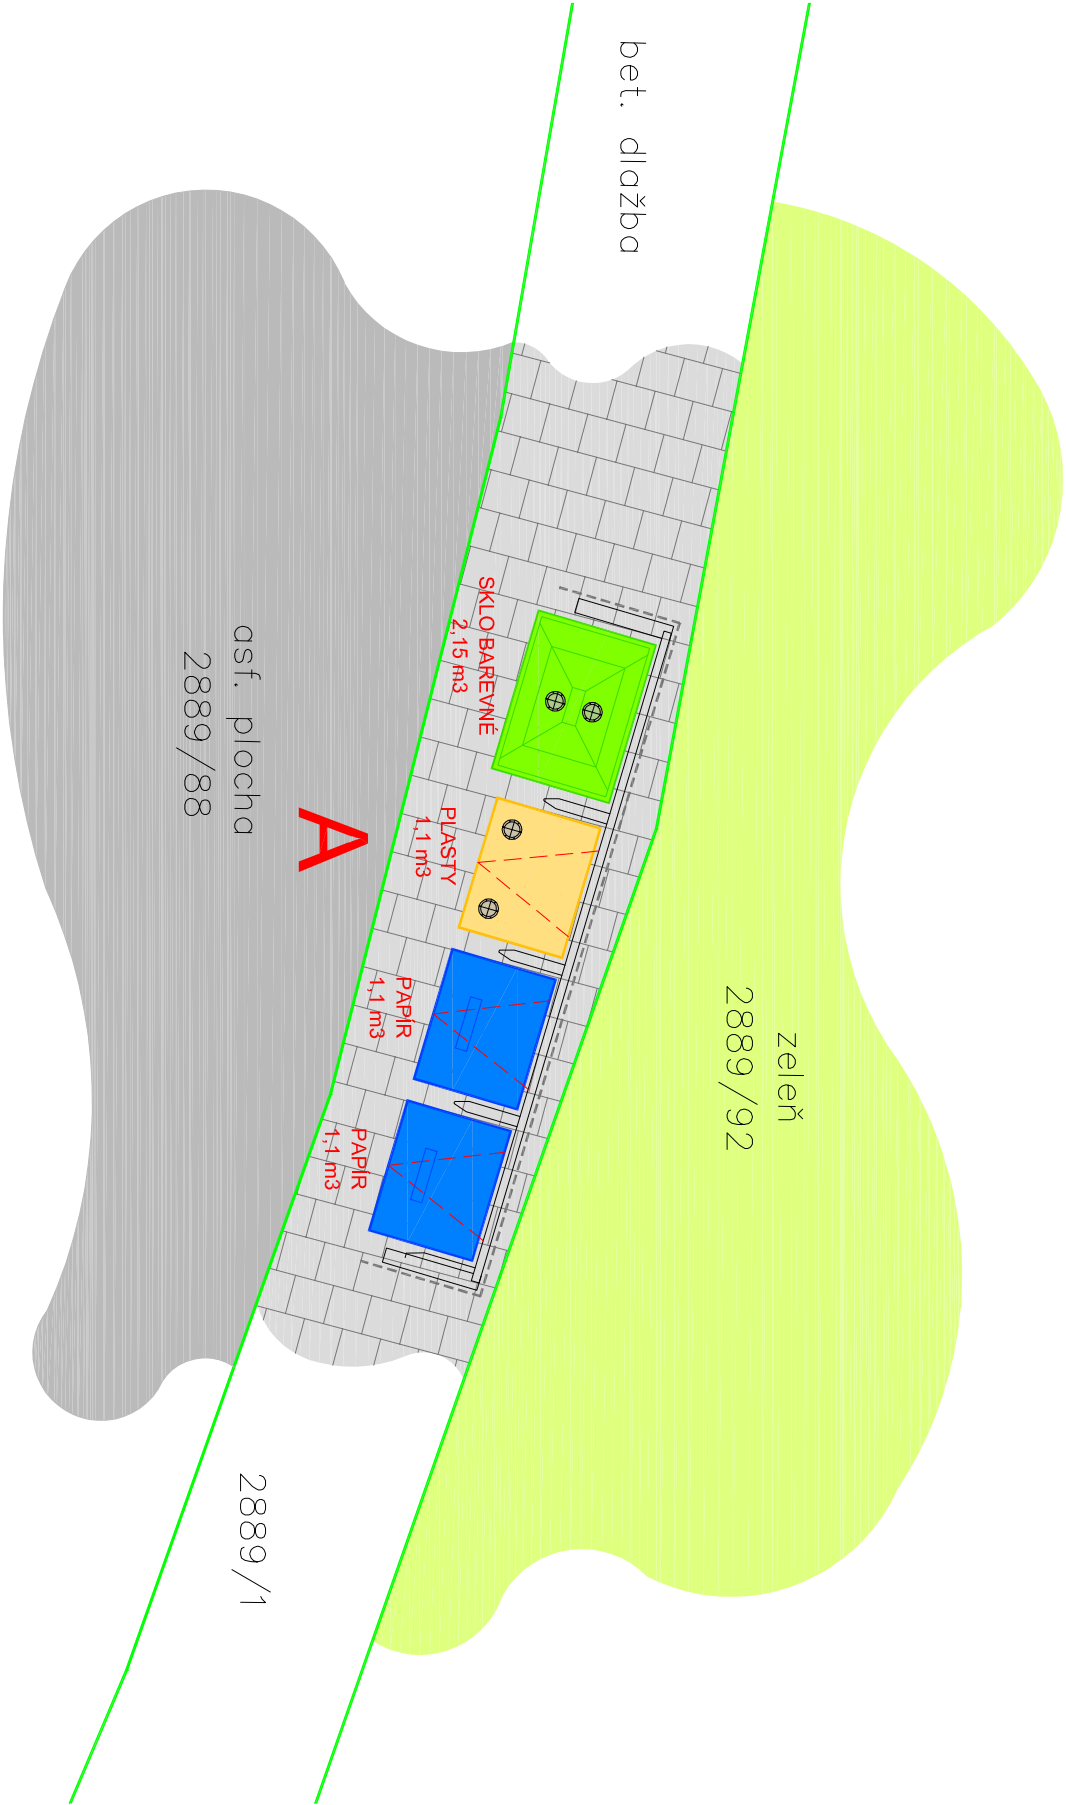

Zodpovědný projektant ČKAIT: 0402458		Vedoucí projektu	
Josef Bouma		Josef Bouma	
Stavebník: Statutární město Děčín, Mírové nám. 1175/5, 405 02 Děčín IV		Formát: 2xA4	
Místo stavby: p.p.č. 2889/1 k.ú. Podmokly		Datum: 08/2023	
Stavba: KONTEJNEROVÁ STÁNÍ		Měřítko: 1:75	
ARETAČNÍ SYSTÉM NÁDOB PRO SEPAROVANÝ ODPAD		PROVEDENÍ STAVBY	
Lokalita: č.13 - ul. U Tvrže		č. zakázky	
Výkres: CELKOVÁ SITUACE STAVBY		č. výkresu	
		38/2023	
		C.2	