


ČÁST 1 - ZÁPAD

ČÁST 2

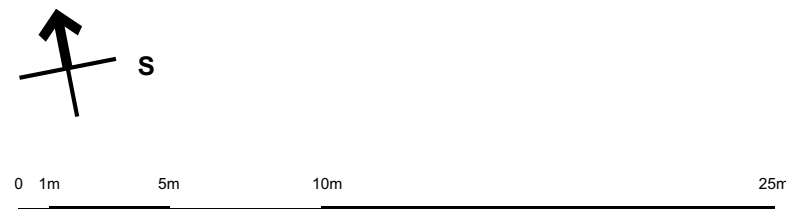

Legenda

- katastr nemovitostí
- polohopis - stávající stav
- návrh
- VDZ - návrh
- signální / varovný pás včetně lemu z hladké dlažby
- strom - návrh / stav
- 701_1 lavicka s opěradlem
- 701_2 lavicka bez opěradla
- 701_3 odpadkový koš
- 701_4 stojany na kola
- 701_7 plakátovací sloup dle původní, historické předlohy
- 701_6 označnick autobusové zastávky
- 701_5 kontejnery na tříděný odpad
- pilkov. včetně podzemní části - návrh (viz dokumentace jiných objektů)
- veřejné osvětlení - návrh (viz dokumentace jiných objektů)
- 701_8 držák sáček na psi ekrementy

POLE PRO AUTORIZAČNÍ RAZÍTKO

INVESTOR

STATUTÁRNÍ MĚSTO DĚČÍN
Magistrát města Děčín
Mírové náměstí 1175/5
405 38 Děčín IV

GENERÁLNÍ PROJEKTANT

RE:ARCHITEKTI STUDIO S.R.O.
Melantrichova 463/15
110 00 Praha 1 - Staré Město

HLAVNÍ ARCHITEKT PROJEKTU
ING. ARCH. JIŘÍ ŽID
ING. ARCH. JAN VLACH

KONTAKT:
EMAIL: STUDIO@REARCHITEKTI.CZ
TELEFON: +420 777 332 204

re:
architekti

SO 701 MĚSTSKÝ MOBILIÁŘ

STAVBA

**OBNOVA HISTORICKÉ ČÁSTI PODMOKEL
ETAPAD, UL. TEPLICKÁ**

S.A.W. CONSULTING s.r.o.
Božmická 216/34, 400 01 Ústí nad Labem
středisko UL: Božmická 216/34, 400 01 Ústí n. L.
web: www.sawconsulting.cz e-mail: info@sawconsulting.cz

VYPRACOVAL ING. ARCH. MICHAELA HUDEČKOVÁ	ZODPOVĚDNÝ PROJEKTANT ING. ARCH. JIŘÍ ŽID	INVESTOR STAT. MĚSTO DĚČÍN	ZAKÁZKOVÉ ČÍSLO 2018-078
DATUM 09/2023	STUPEŇ DPS	MĚŘÍTKO 1:250	Č. PŘÍLOHY 02
PŘÍLOHA SITUACE MOBILIÁŘE ČÁST 1-2	D.1.9		