



NEREŠENÝ PROSTOR

OSADIT PLASTOVÁ SERVISNÍ DVÍŘKA SK STOUPAČKY 300x600 mm	NAVHRHOVANÉ PŘÍZDĚNÍ STOUPAČKHO POTRUBÍ tl. 80 mm, v. 3000 mm
--	--

SKLOPNÉ SEDÁTKO
360x360 mm

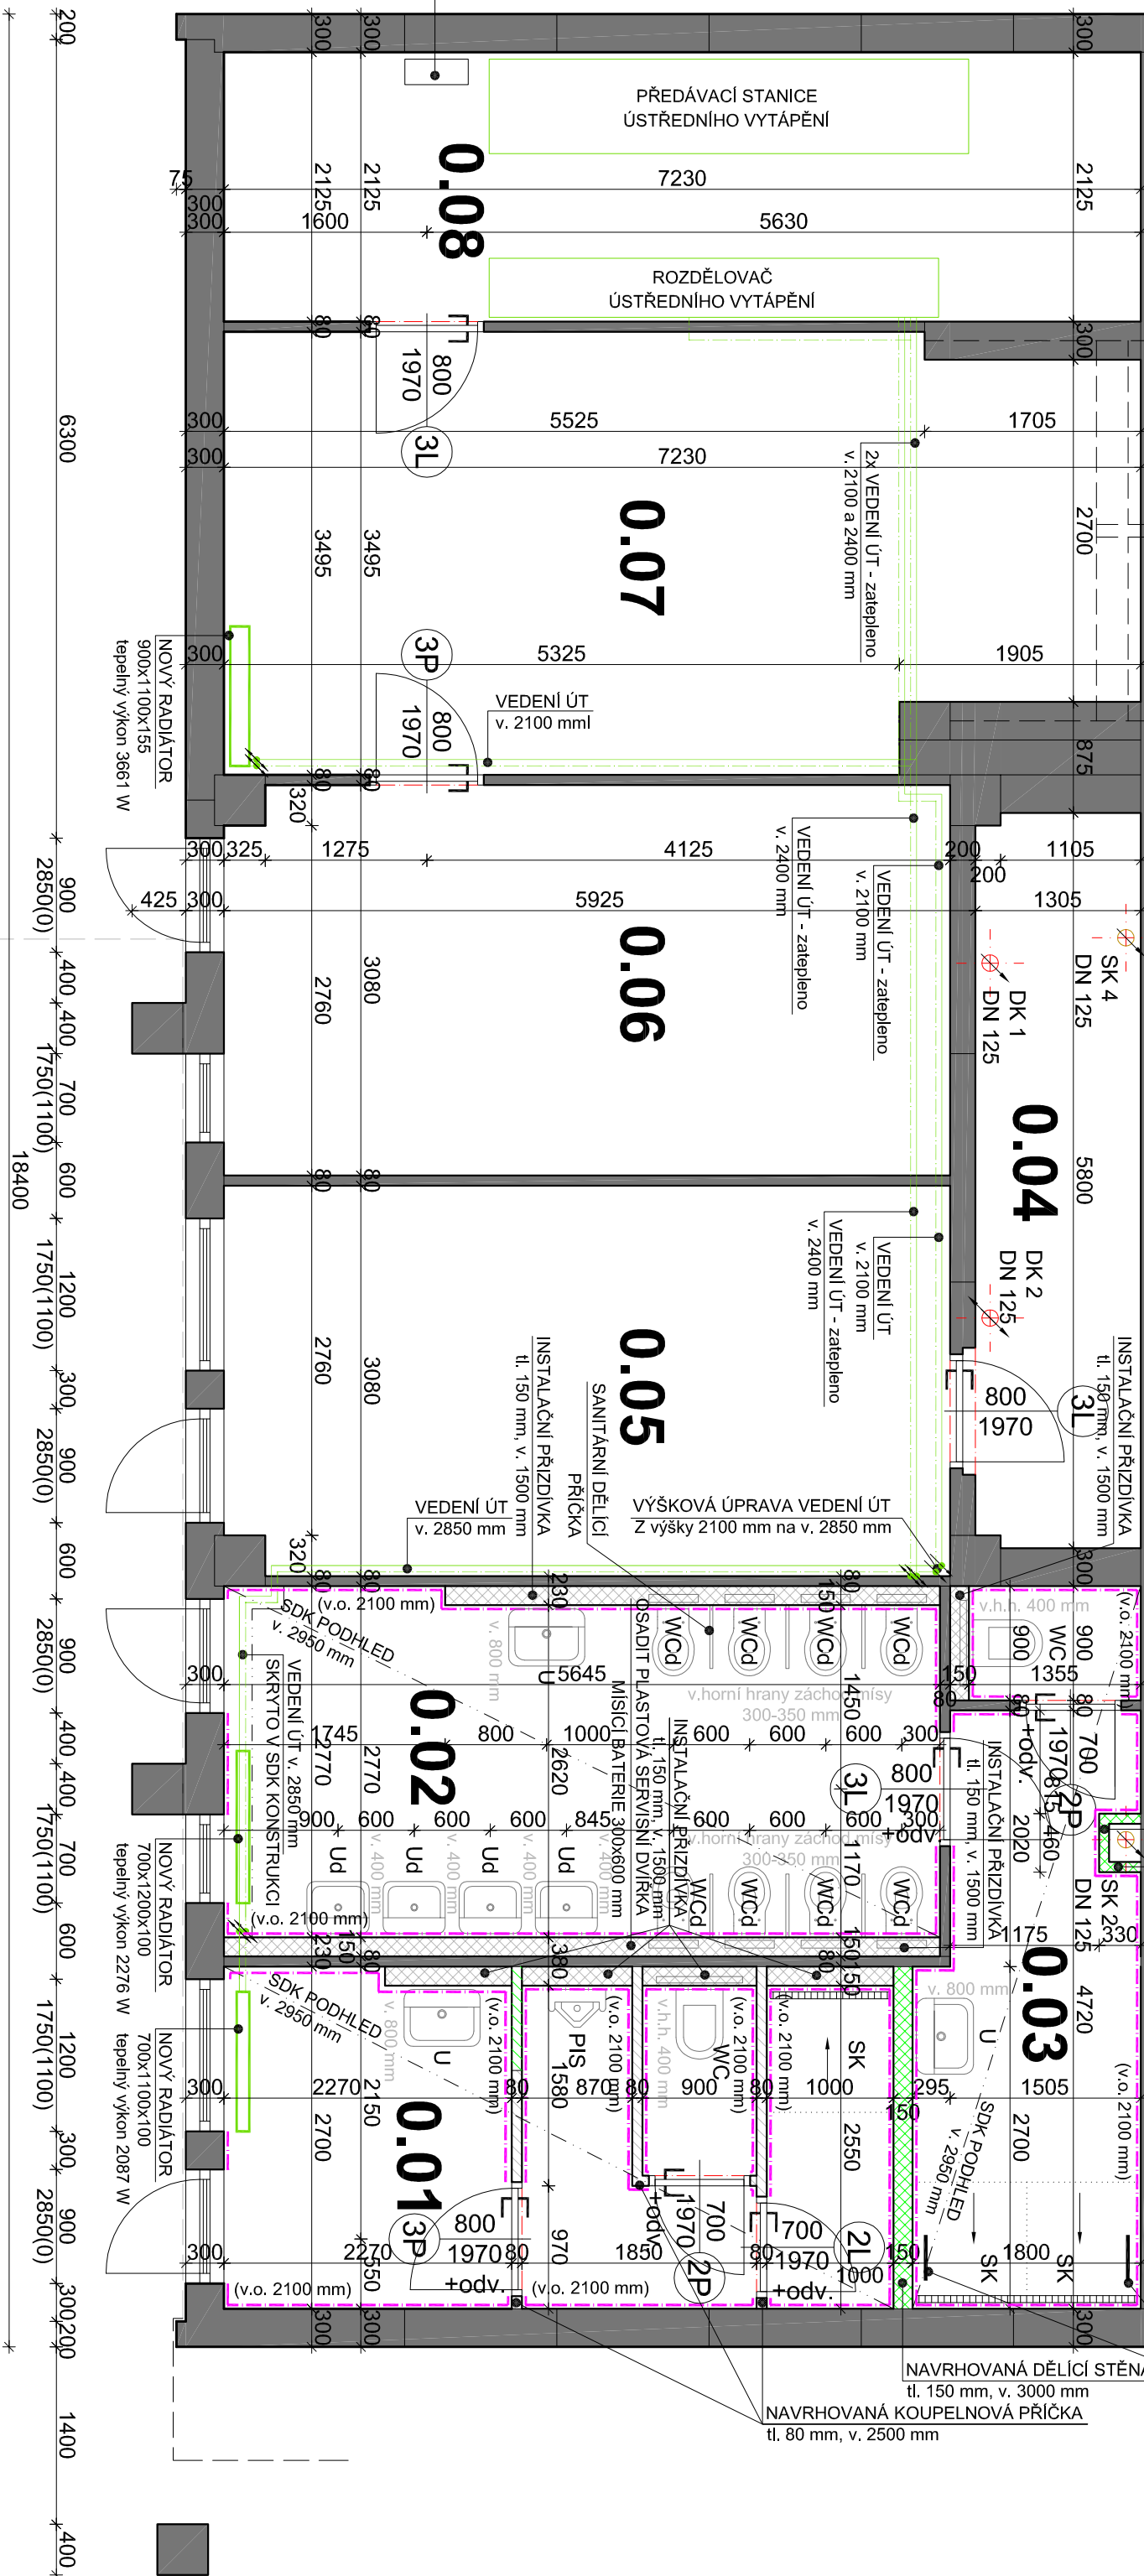

POZNÁMKA

- | | |
|--|---|
| <ul style="list-style-type: none"> - STÁVAJÍCÍ KERAMICKÁ DLAŽBA BUDE ODSTRANĚNA VČETNĚ LEPIDLA - PODKLAD PO DEMONTÁŽI BUDE OČIŠTĚN A NAPENETROVAN - PROVEDENA SAMONIVELAČNÍ STĚRKA - V MÍSTNOSTECH 0.01 A 0.03 BUDE PROVEDENA HYDROIZOLAČNÍ STĚRKA - PO VYZRÁNÍ STĚRKY BUDE PROVEDENA PENETRACE PODKLADU - POLOŽENA NOVÁ KERAMICKÁ DLAŽBA DO FLEXIBILNÍHO LEPIDLA - V MÍSTNOSTECH 0.01, 0.02 A 0.03 NAVRŽEN SDK PODHLED (HYDROFOBIZOVANÉ SDK DESKY, DO VLHKÉHO PROSTŘEDÍ), výška spodní hrany 2950 mm - OSAZENÍ NOVÝCH LED SVÍTIDEL ŘEŠENO V SAMOSTATNÉ ČÁSTI PD - D.1.4 ELEKTROTECHNICKÁ ZAŘÍZENÍ |  |
|--|---|






LEGENDA MÍSTNOSTÍ - 1.PF

č.m.	účel miestnosti	m ²	podlažia		strop		poznámka
			oz	popis	plocha	popis	
0.01	HYGIENICKÉ ZÁZEMÍ ZAMIEŠTNANCI	13,40	KD	P02	13,40	\$	keramický obklad v, 2100 mm
0.02	UMÝVÁRŇNA A WC DEŤÍ	15,10	KD	P01	15,10	\$	keramický obklad v, 2100 mm
0.03	UMÝVÁRŇNA A WC ZAMIEŠTNANCI	9,20	KD	P02	9,20	\$	keramický obklad v, 2100 mm
0.04	SKLAD NÁŘADÍ	7,50	KD	P01	7,50	\$	keramický sád v, 100mm
0.05	SKLAD ZAHRADNÍHO NÁBYTKU	17,50	KD	P01	17,50	\$	keramický sád v, 100mm
0.06	SKLAD HRAČEK	17,50	KD	P01	17,50	\$	keramický sád v, 100mm
0.07	SKLAD	23,80	KD	P01	23,80	\$	keramický sád v, 100mm
0.08	TECHNICKÁ MIESTNOST	15,30	KD	P01	15,30	\$	keramický sád v, 100mm
KD - keramická dlažba, Š - štuk							

UŽITNÁ PLOCHA

119,30 m²

LEGENDA POUŽITÝCH ŠRAFK


	STÁVAJÍCÍ KONSTRUKCE
	NAVRHOVANÉ KONSTRUKCE - INSTALAČNÍ PŘÍZDÍVKA v. 1500 mm pórobetonové tvárnice tl. 150 mm na tenkovrstvou zdíci maltu
	NAVRHOVANÉ KONSTRUKCE - KOUPELNOVÁ PŘÍČKA v. 2500 mm pórobetonové tvárnice tl. 80 mm na tenkovrstvou zdíci maltu
	NAVRHOVANÉ KONSTRUKCE - DOZDĚNÍ KOUPELNOVÉ PŘÍČKY v. 2500 mm pórobetonové tvárnice tl. 80 mm na tenkovrstvou zdíci maltu
	NAVRHOVANÉ KONSTRUKCE - DĚLÍČÍ STĚNA v. 3000 mm

LEGENDA ZKRATEK

WC	TOAILETA
WCd	TOALETA PRO DĚTI
SK	SPRCHOVÝ KOUT
U	UMÝVADLO
Ud	UMÝVADLO PRO DĚTI
PIS	PISOÁR

LEGENDA ČAR

**PROJEKTOVÁ DOKUMENTACE JE VYPRACOVÁNA
DLE VYHLÁŠKY č. 499/2006 Sb. v platném znění
DOKUMENTACE PRO VÝBĚR ZHOTOVITELE**

Zodpovědný projektant: Ing. Jaromír Matějček		Výpracovič: Vítek Dočkal	
Investor: Statutární město Děčín Mírové náměstí 1175/5, Děčín IV-Podmokly, 405 02 Děčín		 NORDARCH s.r.o. Jiřská odbočkovna 14 020 01 Praha 2 IČ: 64601906, DIČ: CZ64601906 t: +420 215717266 f: +420 215717266 e: n.matejek@nordarch.cz w: www.nordarch.cz	
Město: st.p.č. 927, k.ú. Bynov			
Stavba: STAVEBNÍ ÚPRAVY SOCIÁLNÍHO ZÁZEMÍ A ZÁZEMÍ ZAMĚŠTNANCŮ V 1.PP OBJEKTU MŠ NA PĚŠINĚ 331, DĚČÍN IX			
Stavění objekt: ...			
Profese: D.1.1 ARCHITEKTONICKO STAVEBNÍ ŘEŠENÍ		Formát: 3/A4	
Výprac: PŮDORYS 1.PP - NAVRHOVANÝ STAV		Datum: 10/2023	
		Datum revize:	
	Měřítko: 1:50		
	Stupně: VÝBĚR ZHOTOVITELÉ		
	Č. prac.: Zsk. č.: 700/2023		
	Č. částí PD: D.1.1		
	Č. v.: D.1.1.3		