

LEGENDA MÍSTNOSTÍ - 2.NP

č.m.	účel místnosti	m ²		podlaha	stěny	strop	poznámka
		oz	popis				
2.23	ŠATNA ZAMĚŠTNANCI	4,15	KD	P01	Š KO 4,15	SDK	nový keramický obklad v 2100 mm, plocha 20,16 m² nový SDK nátěr, podhled v 2100 mm, nové šluk, omítky plocha 8,64 m²
2.24	WC ZAMĚŠTNANCI	0,80	KD	P01	Š KO 0,80	SDK	nový keramický obklad v 2100 mm, plocha 7,56 m² nový SDK nátěr, podhled v 2100 mm, nové šluk, omítky plocha 3,24 m²
2.25	ÚKLIDOVÁ MÍSTNOST	1,40	KD	P01	15,15 Š KO 1,40	SDK	nový keramický obklad v 2100 mm, plocha 10,61 m² nový SDK nátěr, podhled v 2100 mm, nové šluk, omítky plocha 4,54 m²

KD - keramická dlažba, Š - šluk, KO - keramický obklad, SDK - sádkokartonové rastrové podhledy


UŽITNÁ PLOCHA	6,35 m²
---------------	---------

LEGENDA POUŽITÝCH ČAR

NAVRŽENÉ PŘIPOJENÍ VENTILÁTORŮ NA PÁTEŘNÍ ROZVODY, OHEBNÁ A1 HADICE d100

POZNÁMKA VZT

- PÁTEŘNÍ STOUPACÍ POTRUBÍ (VZT1-2) NAVRŽENO Z PEVNÉHO POTRUBÍ TYPU SPIRO
- PŘIPOJENÍ VENTILÁTORŮ NA PÁTEŘNÍ ROZVODY BUDE POMOCÍ OHEBNÉ A1 HADICE TYPU SEMIFLEX
- VENTILÁTORY BUDOU UMÍSTĚNÝ POD STROPEM/V PODHLEDU
- NA VŠECH DVEŘÍCH DO NUCENÉ VĚTRANÝCH PROSTORŮ BUDOU UMÍSTĚNÝ MRÍŽKY, ODSTRANĚN PRAH, NEBO DOJDE K PODŘÍZNUTÍ DVEŘÍ

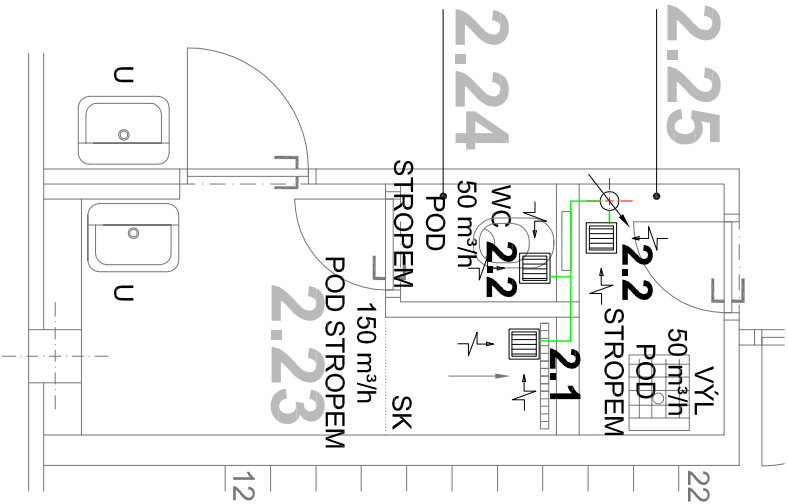

LEGENDA ZAŘÍZENÍ VZT

2.1 AXIÁLNÍ VENTILÁTOR SE ZPĚTNOU KLAPKOU

PRŮTOK 150m³/h

TLAK 20 Pa

PŘÍKON 20W

NAPĚTÍ 230V

AKUSTICKÝ TLAK 1,5 m 45 dB(A)

OVLÁDÁNÍ - SPOLU S OSVĚTLENÍM A S DOBĚHEM

2.2 RADIÁLNÍ VENTILÁTOR SE ZPĚTNOU KLAPKOU

PRŮTOK 50m³/h

TLAK 20 Pa


PŘÍKON 13W

NAPĚTÍ 230V

AKUSTICKÝ TLAK 1,5 m 40 dB(A)

OVLÁDÁNÍ - SPOLU S OSVĚTLENÍM A S DOBĚHEM

PROJEKTOVÁ DOKUMENTACE JE VYPRACOVÁNA
DLE VYHLÁŠKY č. 499/2006 Sb. v platném znění
DOKUMENTACE PRO VÝBĚR ZHOTOVITELE

Zodpovědný projektant:		Vyrabovali:		 NORD ARCH s.r.o. Sídlo: Křižkova 14 405 02 Děčín, IČ: 254601986 DIČ: CZ054601986 M: +42072456588 E: info@nordarch.cz
Ing. Jaromír Matějček		Vítěk Dočkal		
Investor:	Statutární město Děčín Mírové nám. 1175/5, Děčín IV- Podmokly, 40502 Děčín			Formát: A4
Míst:	Májová 372, 407 11 Děčín XXXII - Boletice nad Labem			Datum: 11/2023
Služba:	VÝMĚNA ZTI A MODERNIZACE SOCIÁLNÍHO ZÁZEMÍ MŠ Děčín XXXII, Májová 372, příspěvková organizace Májová 372, 407 11 Děčín XXXII-Boletice nad Labem			Měřítko: 1:50 Datum revize: ...
Stavební objekt:	SO03 - MÍSTNOSTI 2.23, 2.24 A 2.25			Č. jmen: 707/2023
Profese:	D.1.4. VZDUCHOTECHNIKA			Č. úst: D.1.4.
Výnos:	PŮDORYS 2.NP VZDUCHOTECHNIKA			Č. v.:
				D.1.4.3