

LEGENDA MÍSTNOSTÍ:

MÍSTNOST	PLOCHA m ²	Druh PODLAHY	ZVLÁŠTNÍ OMA- VA POUČHU	POZNÁMKA
TĚLOCVIČNA	680,80	PRUŽNÁ PALUBO- VÁ PODLAHA	DOZVOLENÝ OHNĚ- NÝ VÝŠNÍ VÝŠNÍ DO HLAVNÍ	DOZVOLENÝ OHNĚ- NÝ VÝŠNÍ VÝŠNÍ DO HLAVNÍ

SKLADBU PODLAHY VIZ VÝŠNÍ PODLAHY


POZNÁMKA:

ŽDÍVO NA MALTO HVC 25,
CIHLKY P 100

STĚNA ŽDÍVO

POŽÁRNÍ ŠEBEŤ - VIZ SAHOŠTATNÝ VÝKRES


- VNITŘNÍ VYKLENÍ TĚLOCVIČNY - VIZ SAHOŠTATNÝ PROJEKT

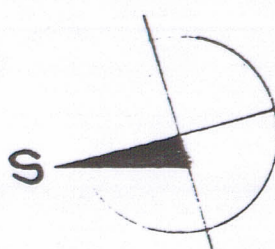

±0 = 160,60 m n. n. w.

Dokumentace byla ověřena
v kolaudačním řízení
dne: 12-03-1998
č. jednání: 333/1104/98/1/1

VEDOUcí PROJEKTANT Město Křt us	ZODPOVĚDNÝ PROJEKTANT Kortusová	VYPRACOVAL Kortusová	KRESLIL Kortusová	KONTROLOVAL Kortusová	PROJEKT Projektů staveb DĚČÍN
OKRES Děčín	OBEC Děčín	FORMÁT 12 A4	DATUM 1996	STUPĚŇ 2	
INVEST Město Děčín	AKCE DOSTAVBA TĚLOCVIČNY VOKOLKOVA DĚČÍN	MĚŘÍTKO 1:50	ČÍSLO ZAK. 539/96	ARCH. ČÍSLO 539	
OBSAH PUDORYS - TĚLOCVIČNA				2	

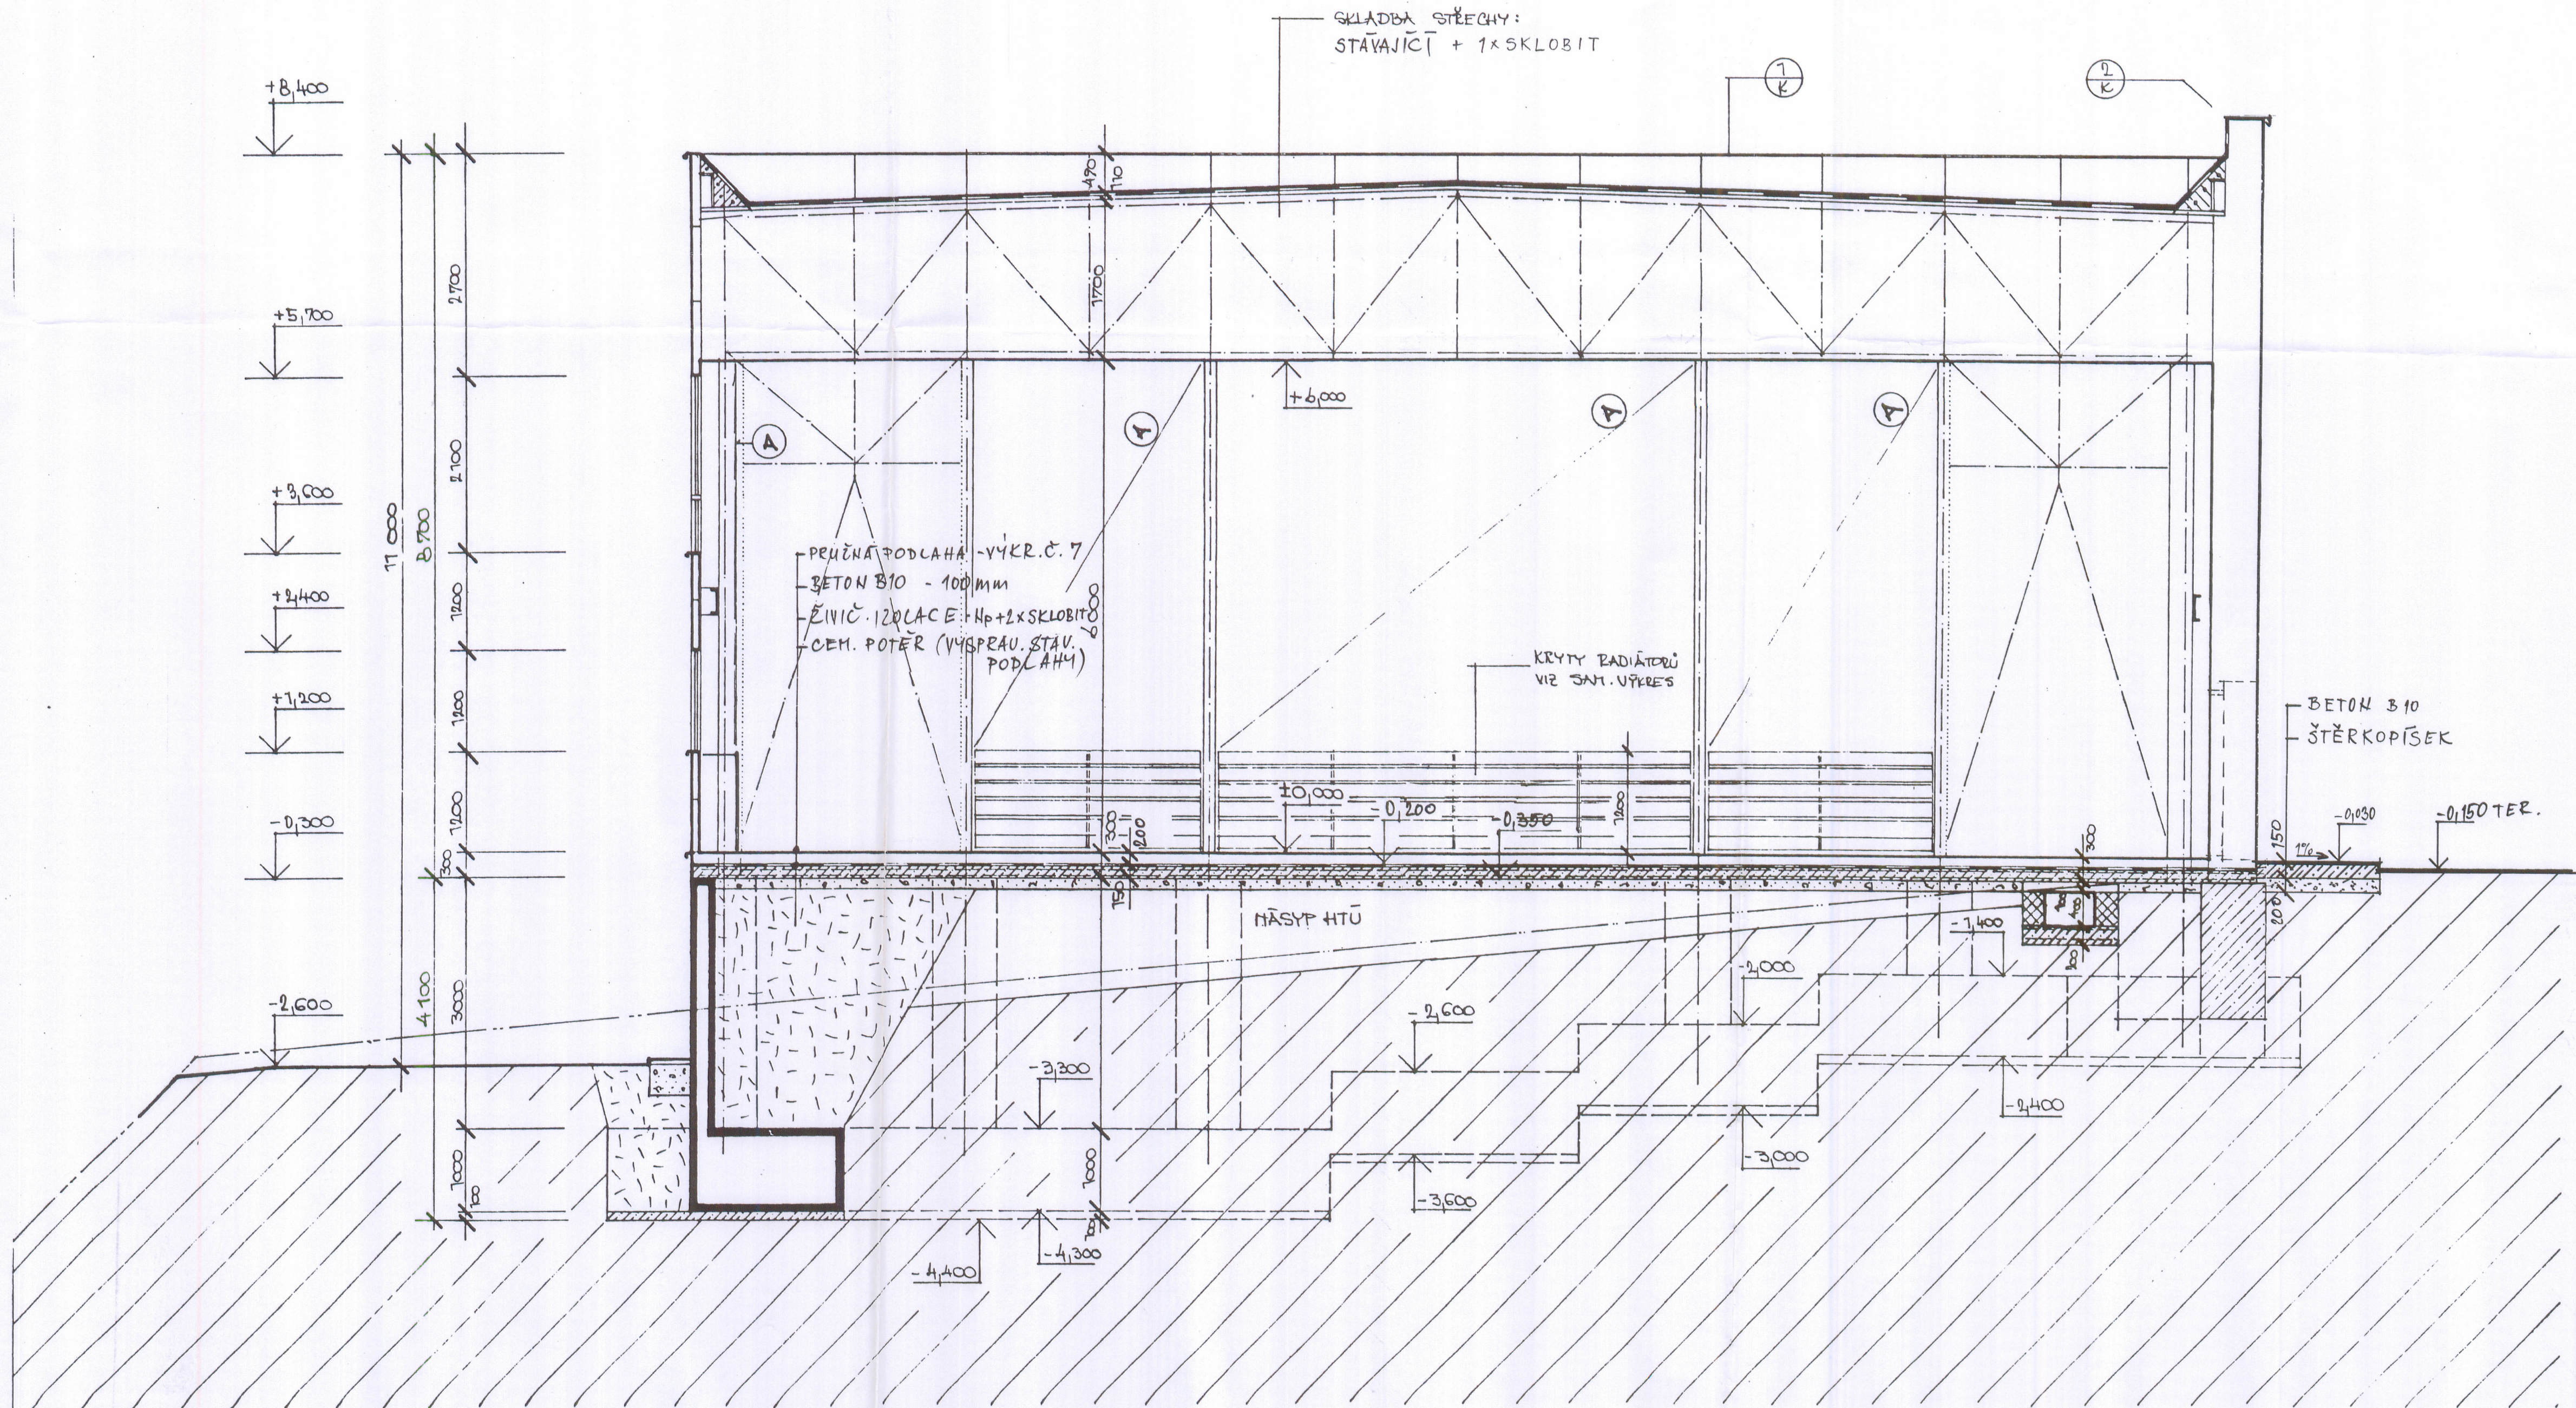

POZNÁMKA:

- PROVEDENO**
- ZDÍVO Z CIHEL PLŇÝCH P 150 NA MALTU M125
 - BETON TĚ. II S VÝZTUŽNOU SÍTÍ Ø 4,3 MM S OKY 150/150 MM SÍTĚ STYKOVAT PŘESAHEM 350 MM
 - BETON PROSTÝ, PODKLADNÍ POD OPĚRNOU ZDÍ TĚ. I, OSTATNÍ BETON TĚ. II
 - ŽELEZOBETON - TĚ. BETONU A VÝZTUŽ VÍZ VÝKRESY VÝZTUŽE.
 - ZEMINA PŮVODNÍ
 - HUTNĚNÝ NÁSYV NA 0,1 MTR
 - HUTNĚNÝ ŠTĚRKOPÍSEK NA 0,1 MTR


±0 ≡ 160,60 m n.m.

(A) OCHRANNÉ SÍTĚ NAPNOUT V LICI SLOUPŮ HALY

PERLITBETON

Dokumentace byla ověřena
v kolaudačním řízení
dne: 12-03-1998
č. jednací: 17-33214/00565/98/K

VEDOUČÍ PROJEKTANT	ZODPOVĚDNÝ PROJEKTANT	VYPRACOVAL	KRESLIL	KONTROLOVAL	PROJEKT Projekty staveb DĚČÍN		
Václav Kortaš	Kortaš		Kortaš				
OKRES	Děčín	OBEC	Děčín				
INVESTOR	Město Děčín					FORMÁT	B4
AKCE DOSTAVBA TĚLOCVIČNY V OKOLKOVA DĚČÍN						DATA	1996
						STUPĚŇ	P
						MĚRÍTKO	1 : 50
						ČÍSLO ZAK.	539/96
OBSAH	ŘEZ PŘÍČNÝ A - A'				ARCH.ČÍSLO	539	3

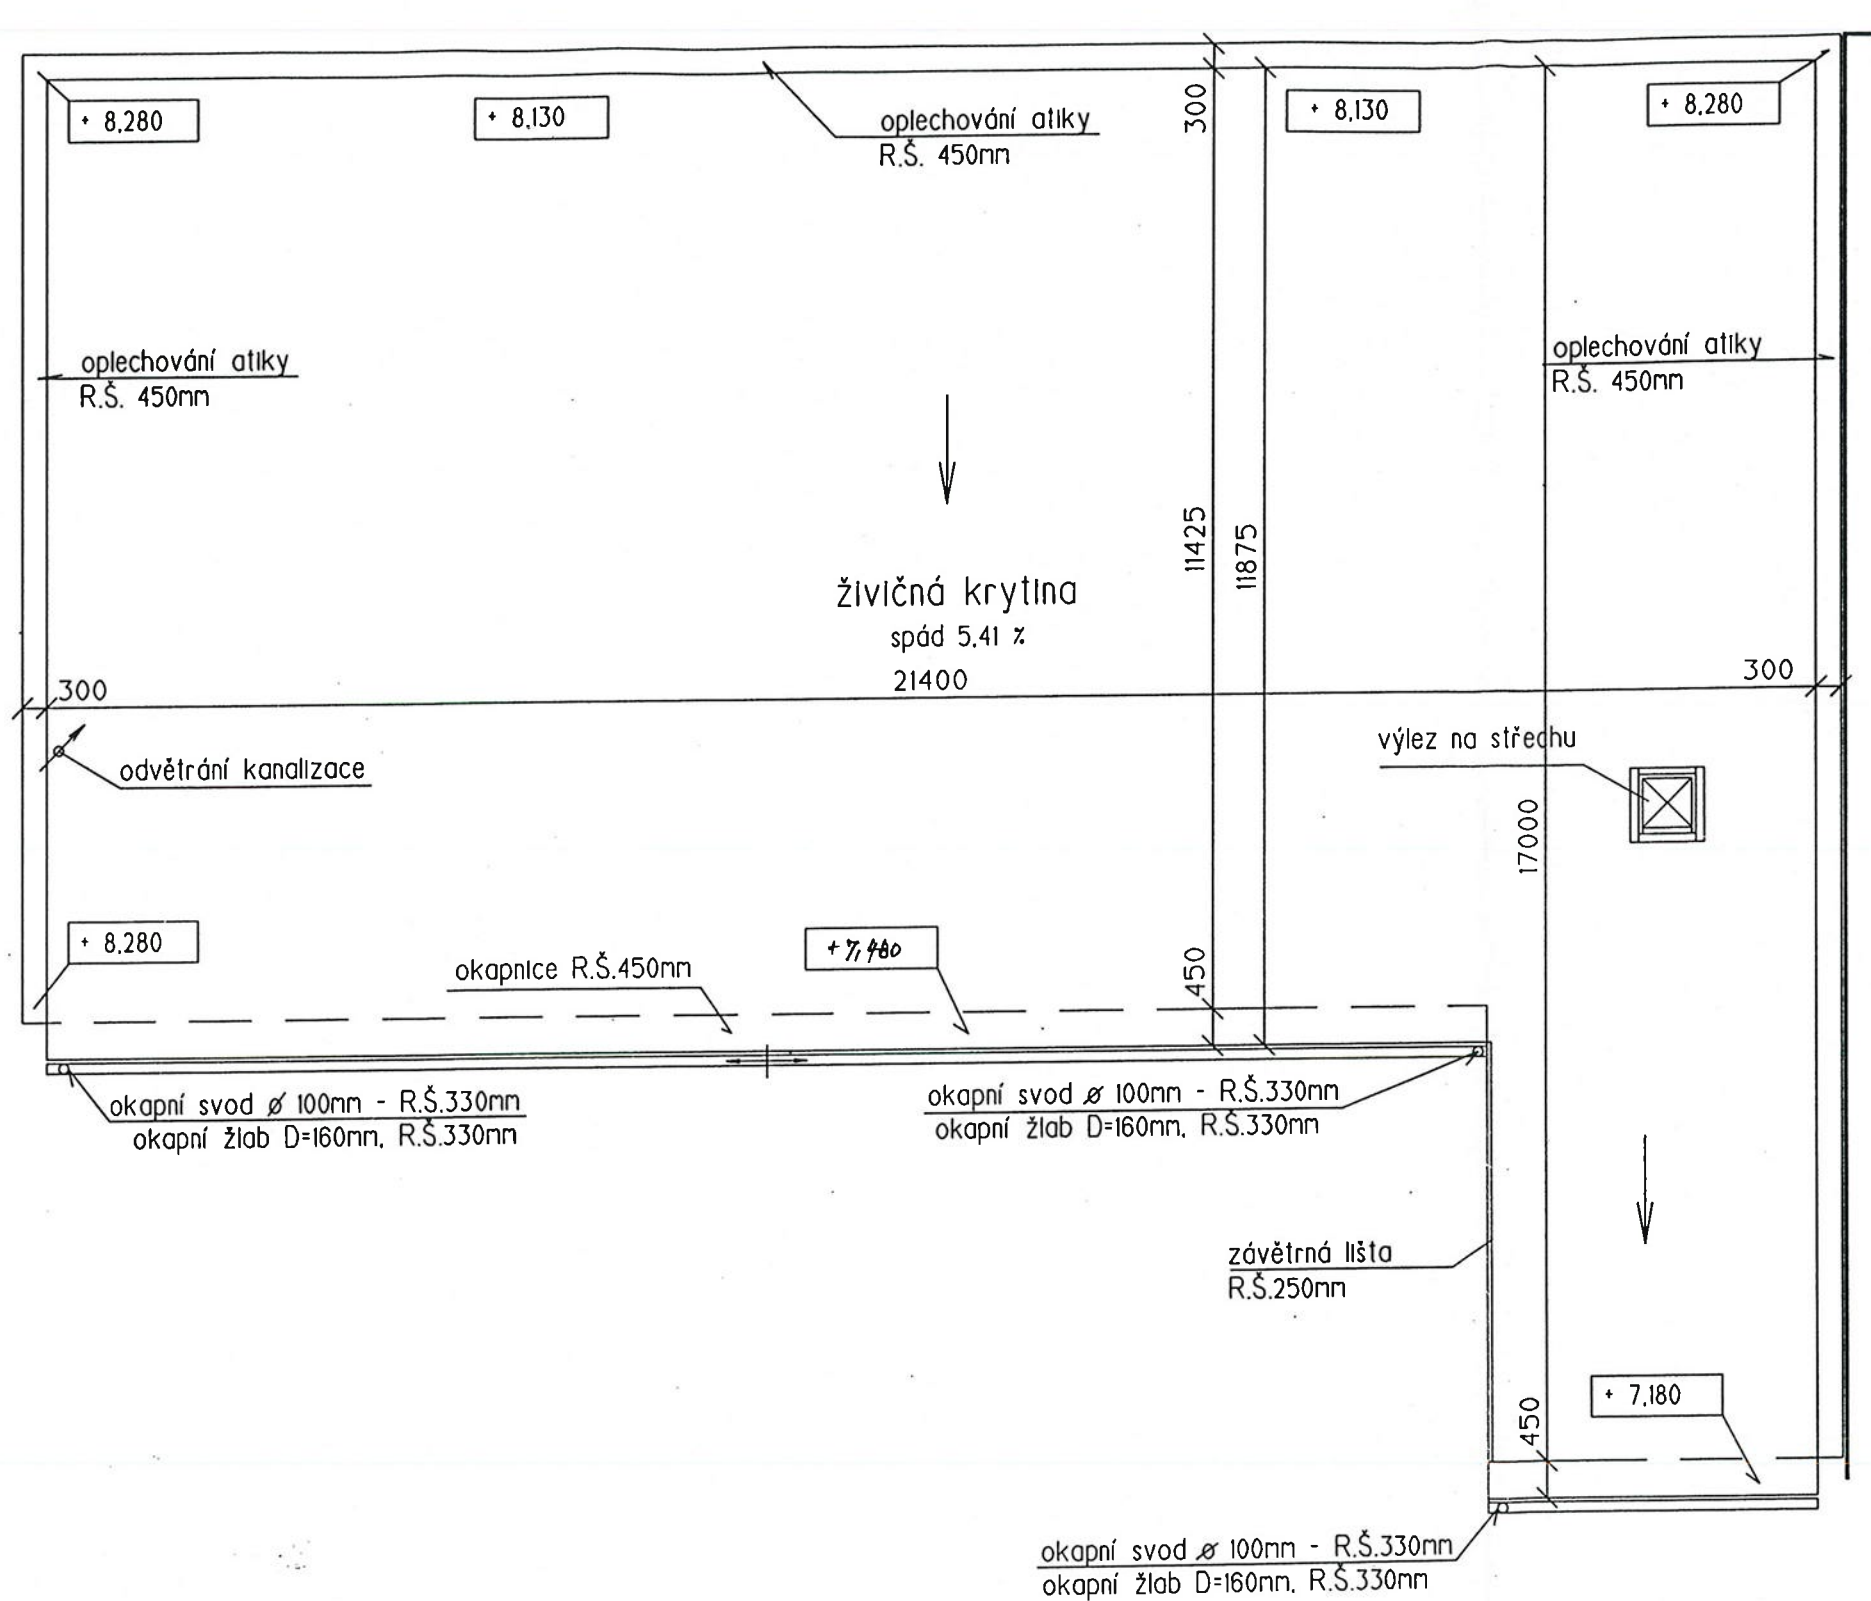

VED. PROJEKTU V.KORTUS	PROJEKTANT R.BEYTLER	KRESLIL CADD	KONTROLOVAL V.KORTUS	Projekt PROJEKTY STAVEB VÁCLAV KORTUS HORSKÁ 625/15, 40501, DĚČÍN 2	
INVESTOR	Město Děčín			FORMÁT	2 A4
MÍSTO STAVBY	Děčín			DATUM	říjen 2004
PŘÍSTAVBA ŠATEN A HYG.ZAŘÍZENÍ TĚLOCVIČNA VRCHLICKÉHO ul. - DĚČÍN				ÚČEL	DSP
				MĚŘÍTKO	1 : 100
				Č. ZAKÁZKY	539/00
				Č. ARCHIVNÍ	539/00
PŮDORYS STŘECHY				ČÍSLO KOPIE	ČÍSLO VÝKRESU 6

