

Tato dokumentace je podkladem pro  
provedení stavby

Datum: 29. 05. 2009

- 2 -

Vydáno stavební povolení,  
Magistrát města Děčín, Odbor stavební úřad



REVIZE Č.:	OBSAH :	DATUM :

TENTO VÝKRES JE DLE AUTORSKÉHO ZÁKONA MAJETKEM PROJEKTOVÉHO ATELIERU TŠ, JEHO KOPÍROVÁNÍ A ROZŠÍŘOVÁNÍ JE MOŽNO POUZE SE SOUHLASEM AUTORA

MÍSTO STAVBY:	OBJEKT ATLANTIK, UL.KARLA ČAPKA 200, DĚČÍN I
OBJEDNATEL:	STATUTÁRNÍ MĚSTO DĚČÍN, MÍROVÉ NÁM.1175/5, 405 38, DĚČÍN IV
ZÁSTUPCE INVESTORA:	VE VĚCECH SMLUVNÍCH – PRIMÁTOR ING.V.RAŠKA, VE VĚCECH TECHNICKÝCH – B.STOŽICKÁ

PROJEKTANT:




**PROJEKTOVÝ ATELIER  
PRO ARCHITEKTURU A POZEMNÍ STAVBY, s.r.o.**

BĚLEHRADSKÁ 199/70, 120 00, PRAHA 2, IČO : 45308616

TEL.: 224 255 555, 222 512 997 FAX: 222 512 997 EMAIL: ATELIERTS@ATELIERTS.CZ

AUTOŘI:	Ing.arch. T.ŠANTAVÝ, Ing.arch. B.SVÁTKOVÁ, Ing.arch. S.HLADNÍK		
ODPOV.PROJEKTANT:	ZPRACOVATEL ČÁSTI:	KRESLIL:	KONTOLOVAL:
Ing.arch. T.ŠANTAVÝ	Ing. Z.JANDOVÁ	Milan Pečenka	Ing.arch. S.HLADNÍK
Č.ZAK.: 068 035 29 00	NÁZEV DÍLA:  <b>REVITALIZACE OBJEKTU "ATLANTIK" (KNIHOVNA/MULTIMEDIÁLNÍ CENTRUM)</b>		Č.PARE:  <b>1</b>
DATUM: 11/2009			
POČET A4: 3			
NÁZEV*.DWG: SITUACE_VO			
MĚŘÍTKO: 1:500			
STUPEŇ: PRO STAVEBNÍ POVOLENÍ	NÁZEV PŘÍLOHY:  <b>SITUACE</b>		Č.PŘÍLOHY:  <b>1</b>
PROFESE: SO.07 VEŘEJNÉ OSVĚTLENÍ			

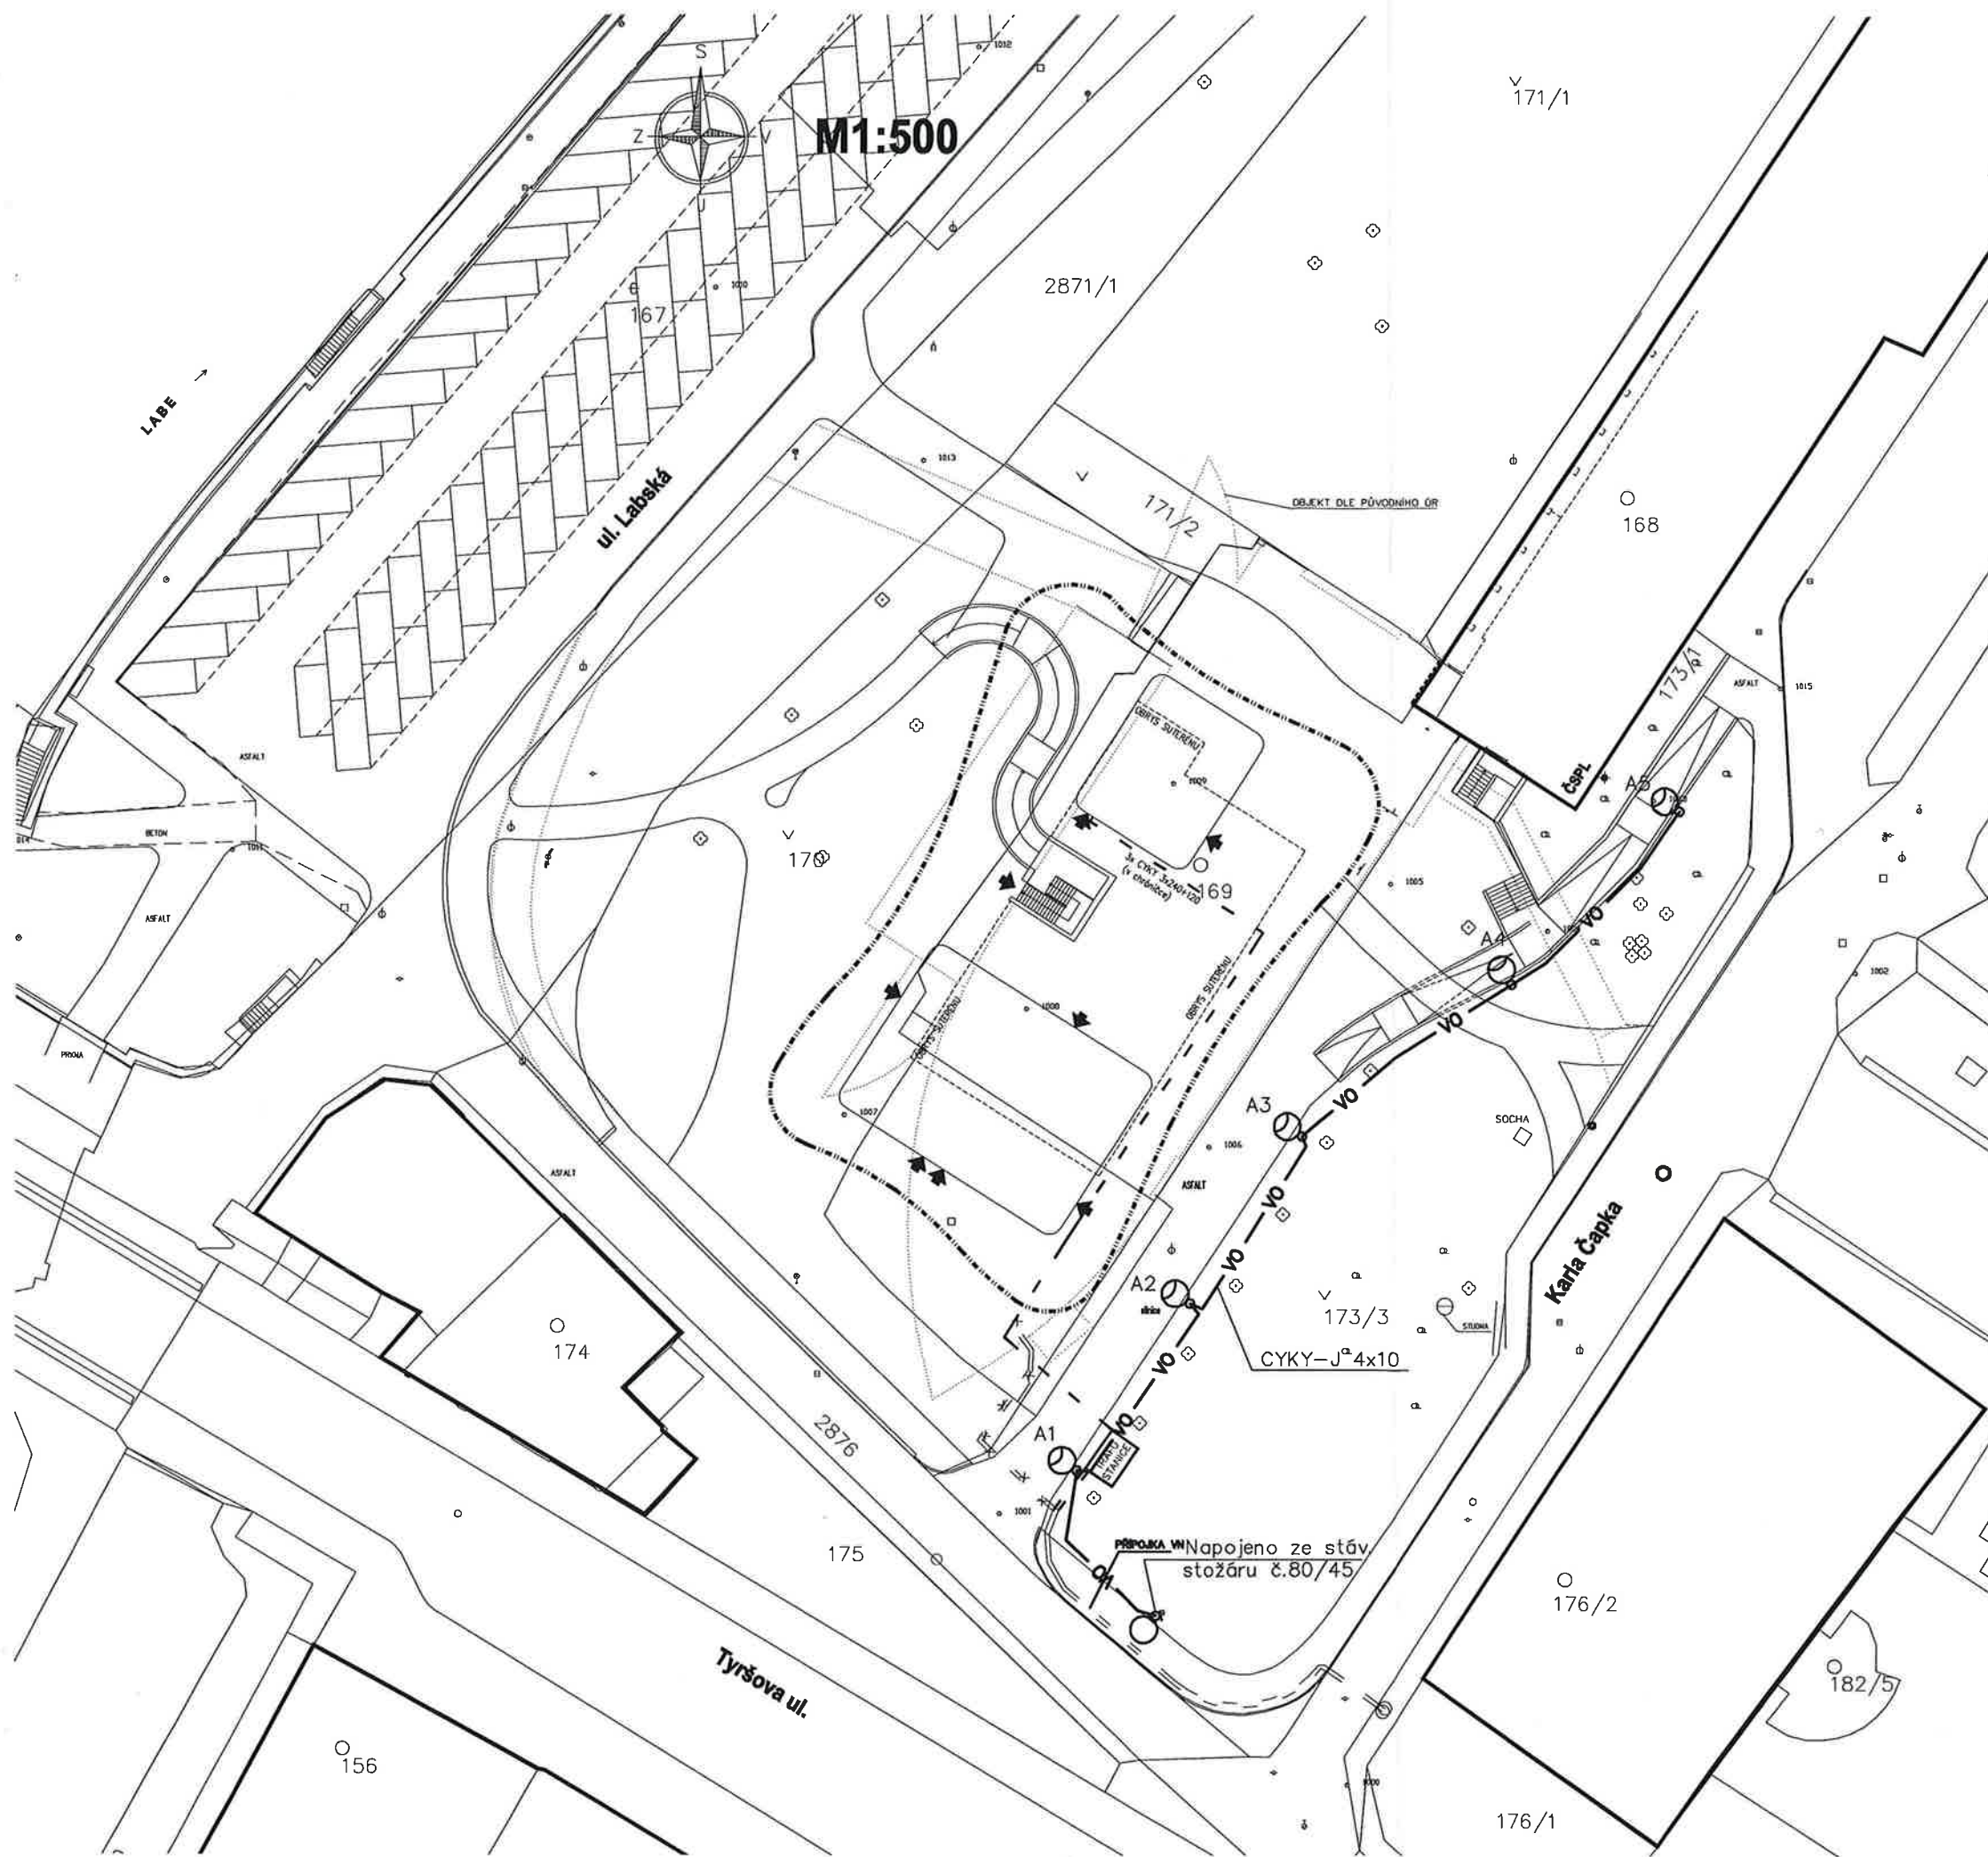

- STÁVAJÍCÍ STOŽÁR ZŮSTÁVA
- NOVÝ STOŽÁR SB5, 70W SHC
- vo — KABEL v.o. NOVÝ V TRUBCE (v celé délce)
- STOŽÁRY BUDOU PROPOJENY ZEMNÍM PÁSKEM FeZn 30/4