
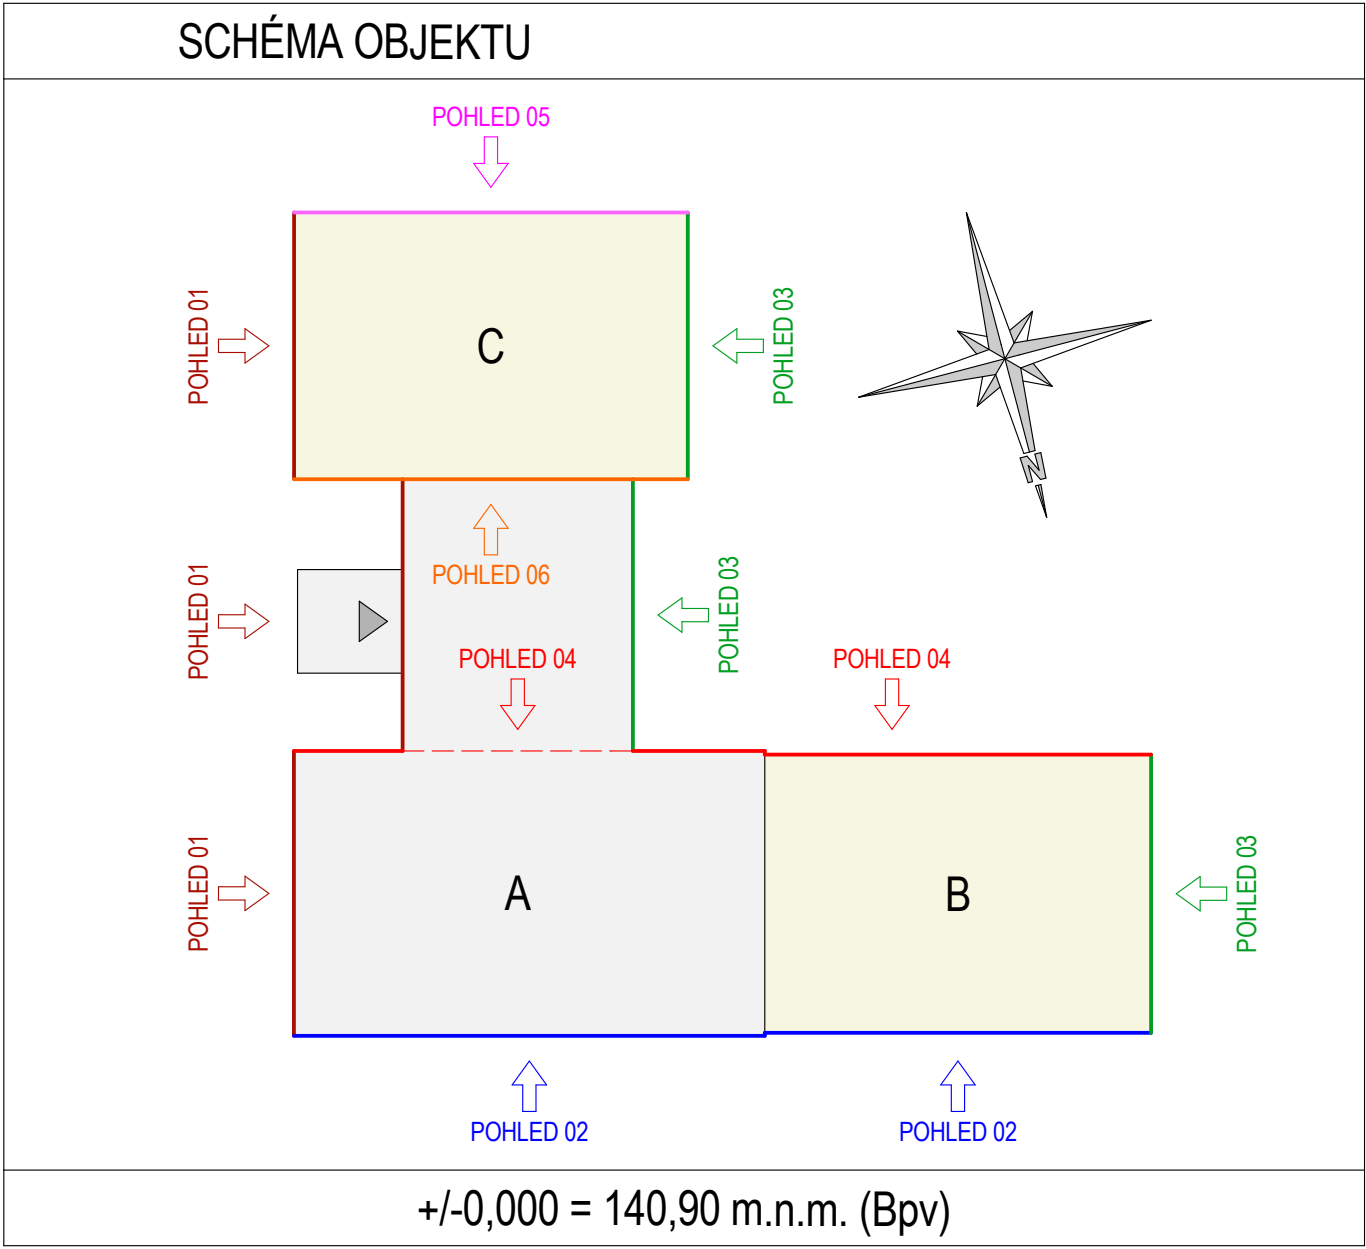


PAVILON C - PŮDORYS STŘECHY

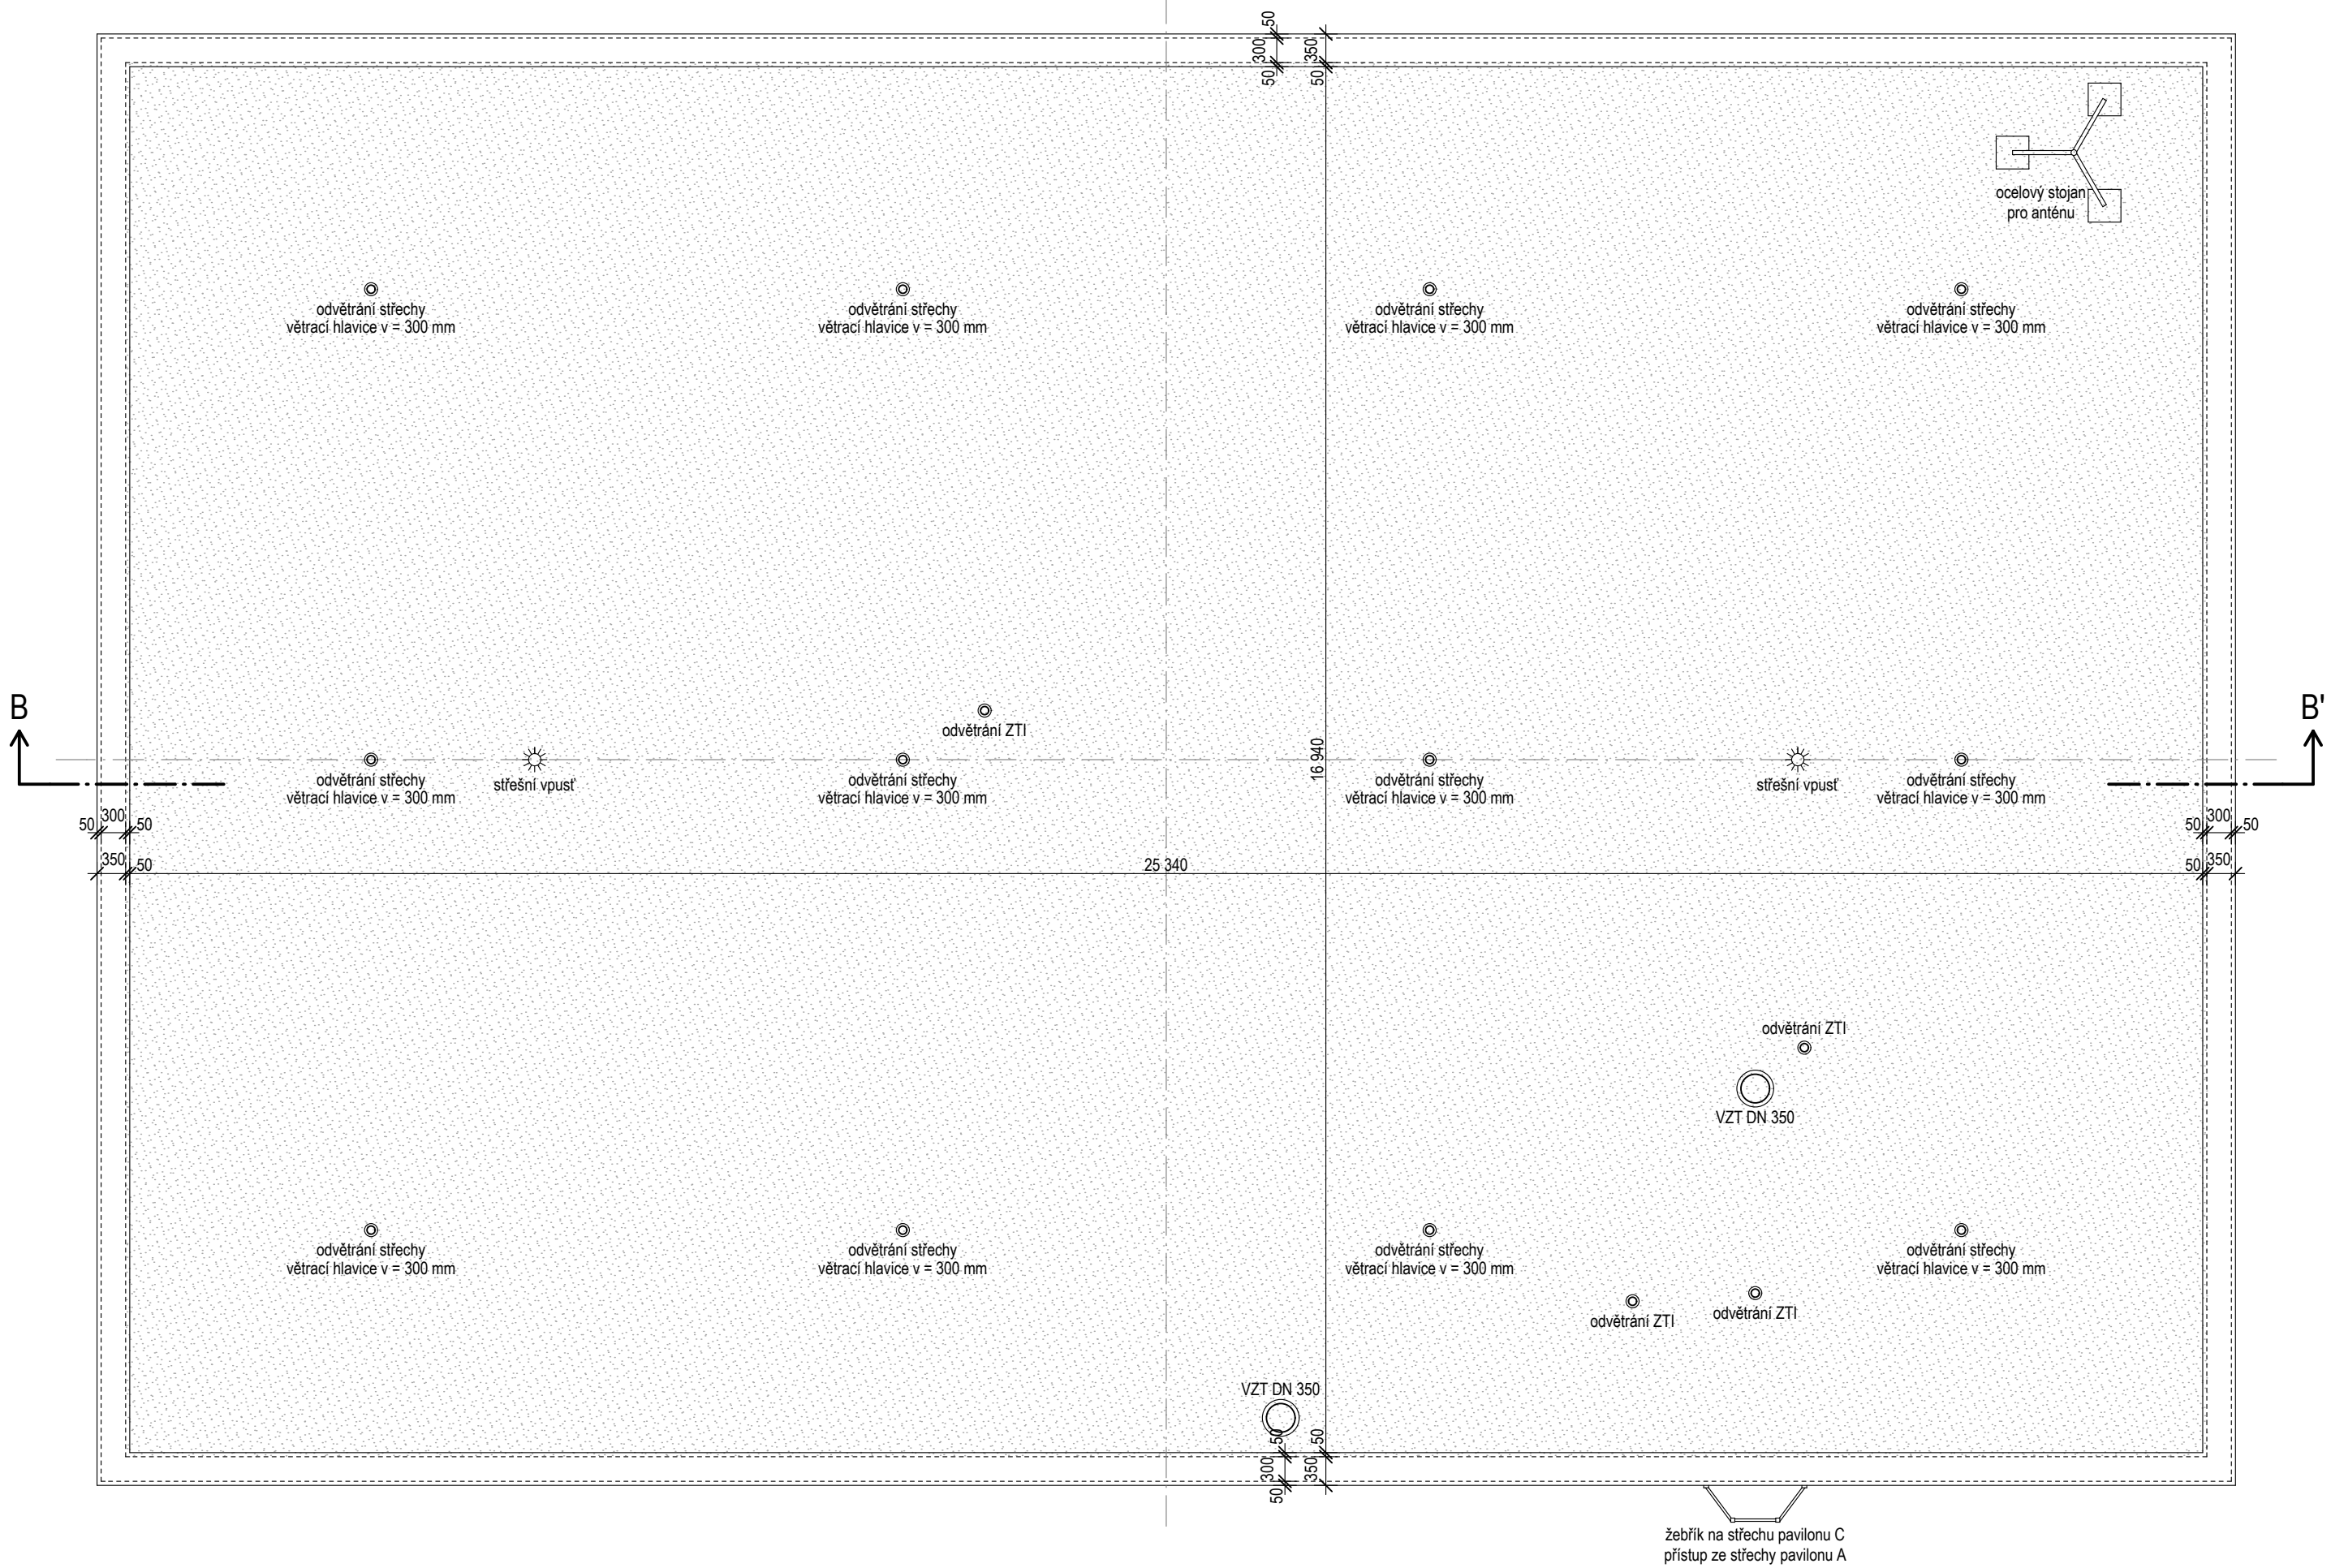

<div><div></div><div>PROJEKTOVÁ KANCELÁŘ PS</div><div>PROJEKTOVÁ KANCELÁŘ PS , Bří Čapků 550 , 362 21 Nejdek Ing. Irena Pichlová - Oto Szakos</div><div>OTO SZAKOS - projektová kancelář, Nové Hamry 392, 362 24 - Tel. 353 396 341, 602 403 842, e-mail. otoszakos@seznam.cz Ing. IRENA PICHLOVÁ, Smetanova 467, 362 21 Nejdek, - Tel. 353 618 892, 775 252 580, e-mail: pichlova.irena@seznam.cz</div></div>			
Zodpovědný projektant: Oto Szakos		Podpis:	
Kreslil: Oto Szakos			
Kraj:	Ústecký	Obec:	Děčín
Objednatel: Statutární město Děčín, IČ: 00261238 Mírové nám. 1175/5, 405 38, Děčín IV.		Souprava:	
Číslo zakázky: PS.18.2016		Datum: 06.2017	
Akce: Zateplení budovy ŠJ Sládkova - Děčín		Stupeň: ZSS	
Část: Z. - ZAMĚŘENÍ SKUTEČNÉHO STAVU			
Výkres: Z.09. - PŮDORYS STŘECHY - PAVILON C			
		Formát: 4x A4	
		Měřítko: 1:75	
		Autorizace :	