

PAVILON C - PŮDORYS 2.NP


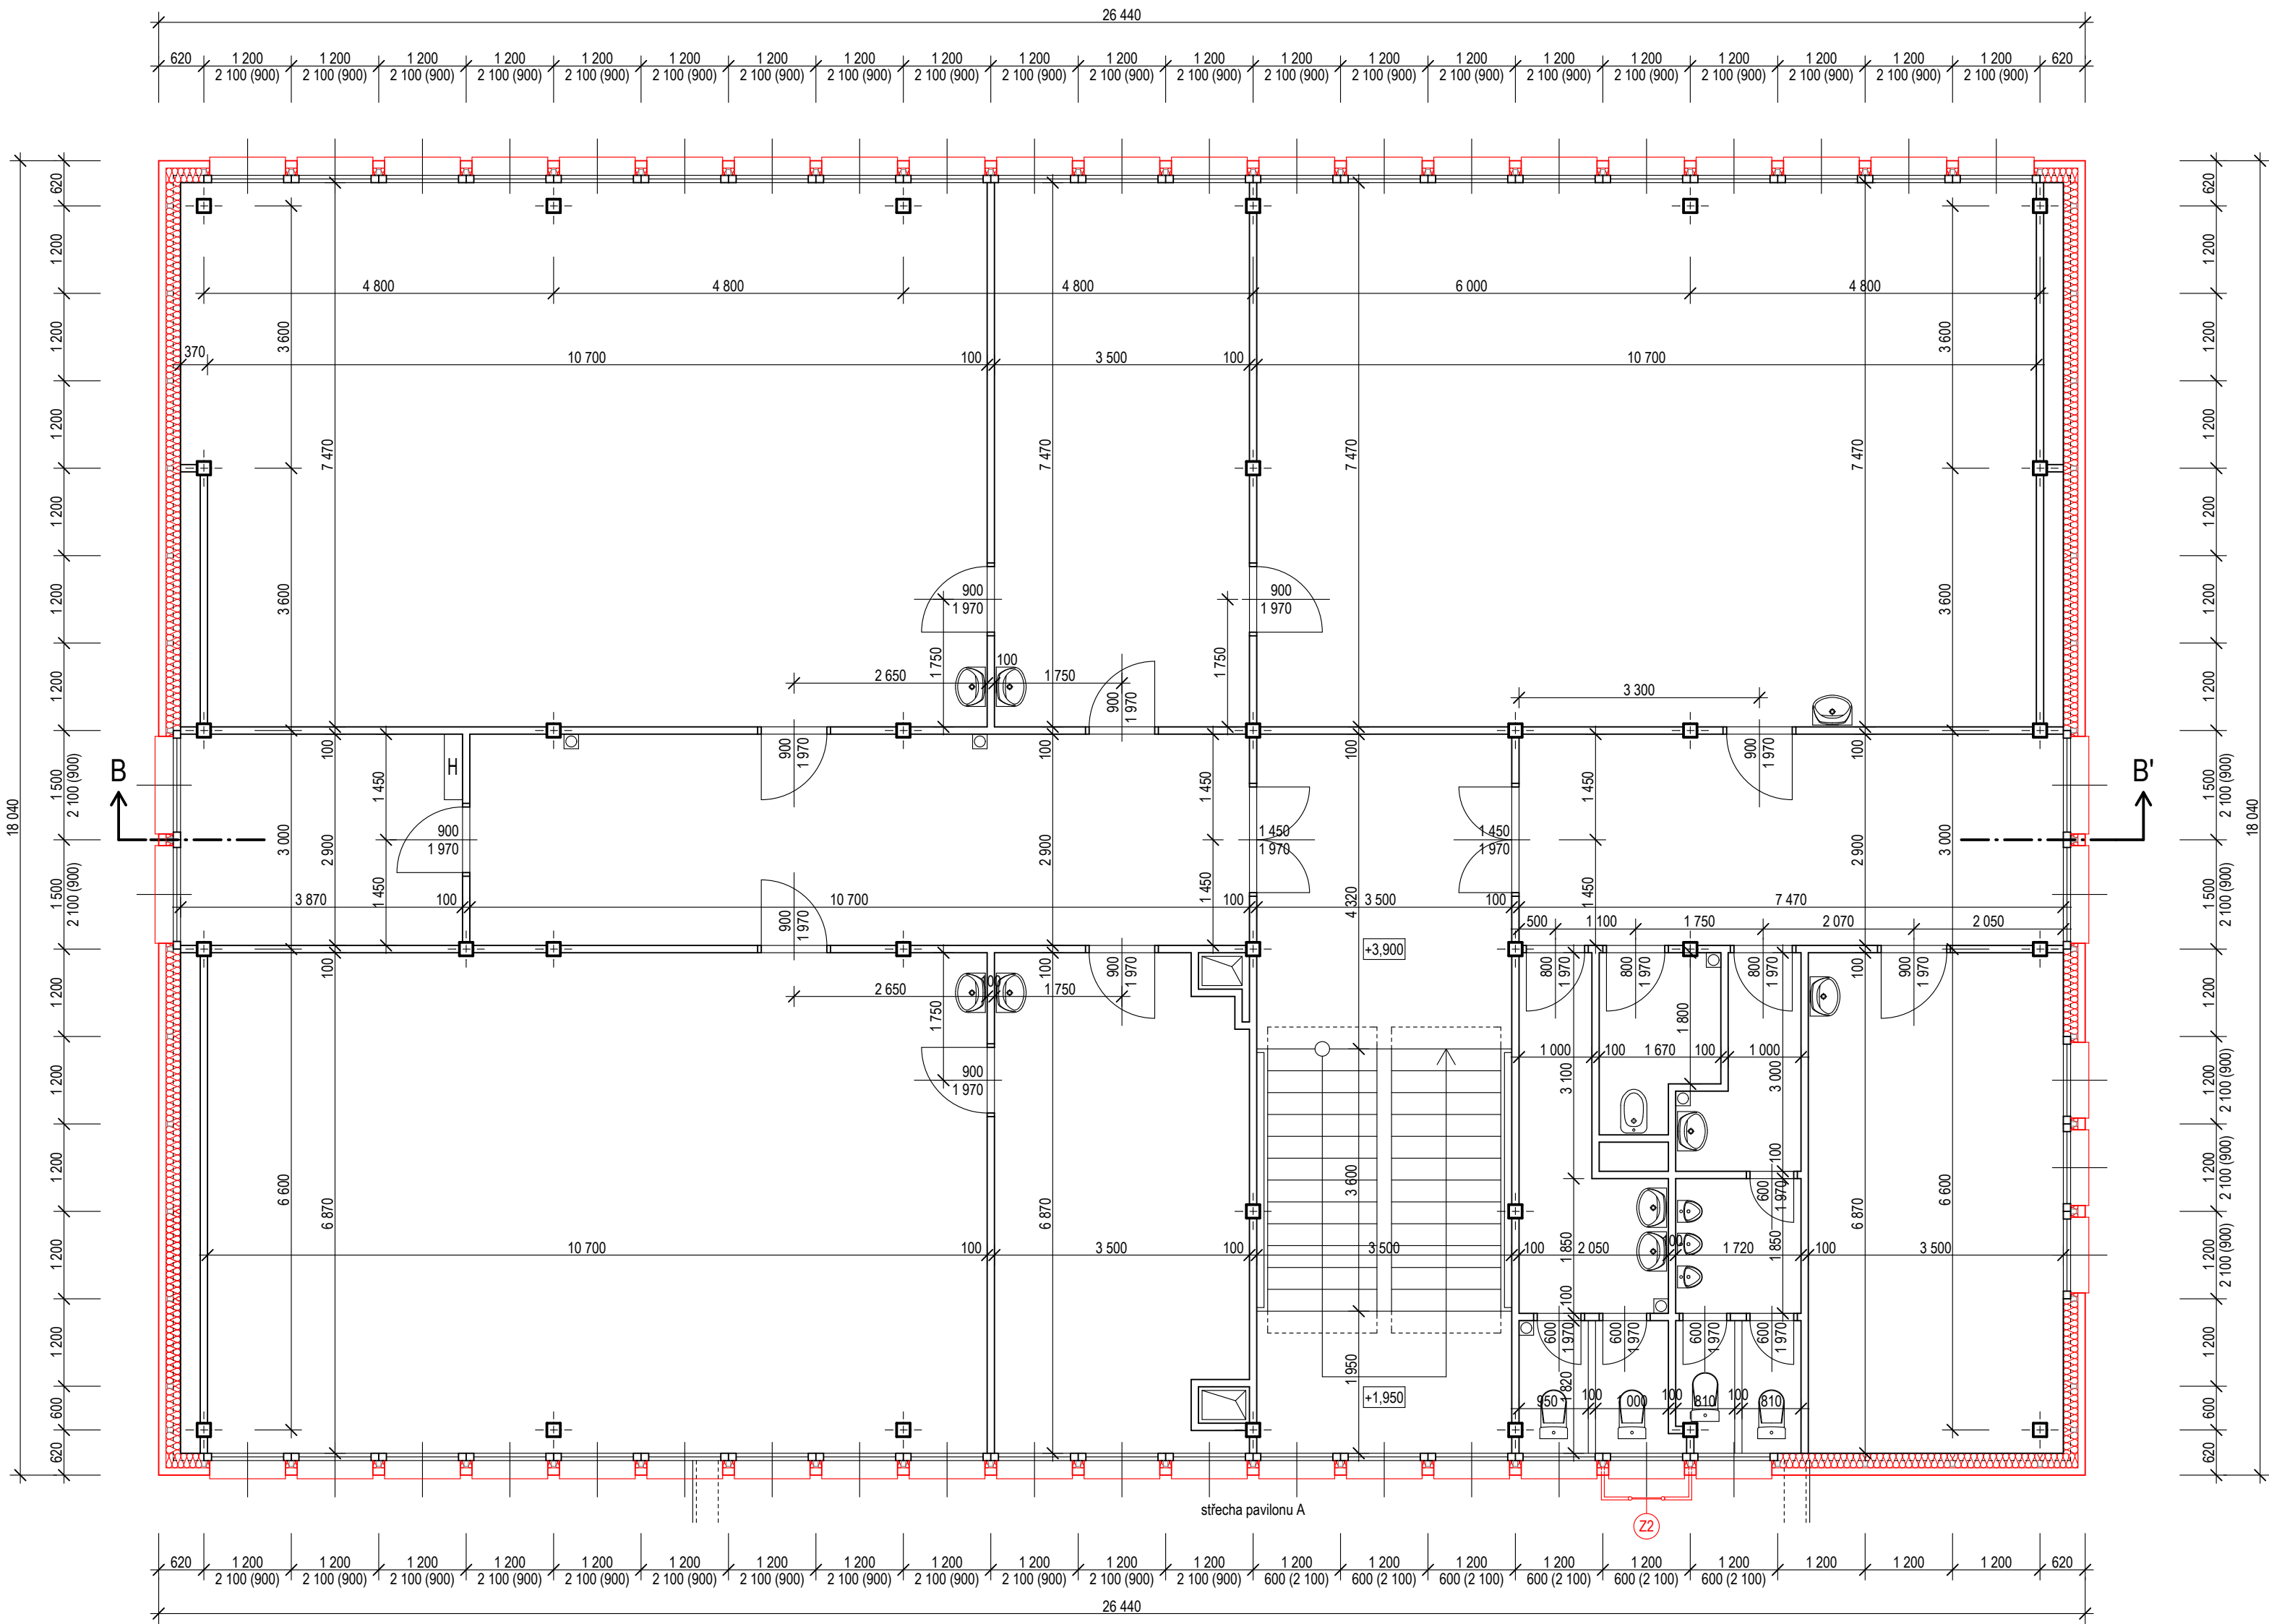


SCHÉMA OBJEKTU



LEGENDA

	zateplení fasády dle skladby S01, tl. izolace 140 mm, viz. D.1.1.02. - Skladby konstrukcí
	zateplení perimetru dle skladby S02 a S03, tl. izolace 100 mm, viz. D.1.1.02. - Skladby konstrukcí
	nové konstrukce
	odstraňované konstrukce
	systémový anglický dvorek plastový
	systémové opláštění fasády dle skladby S04, tl. izolace 200 mm, viz. D.1.1.02. - Skladby konstrukcí
	tepelná izolace střechy dle skladby ST01, tl. izolace 200 mm, viz. D.1.1.02. - Skladby konstrukcí
	hydroizolační vrstva - asfaltový pás, viz. D.1.1.02. - Skladby konstrukcí

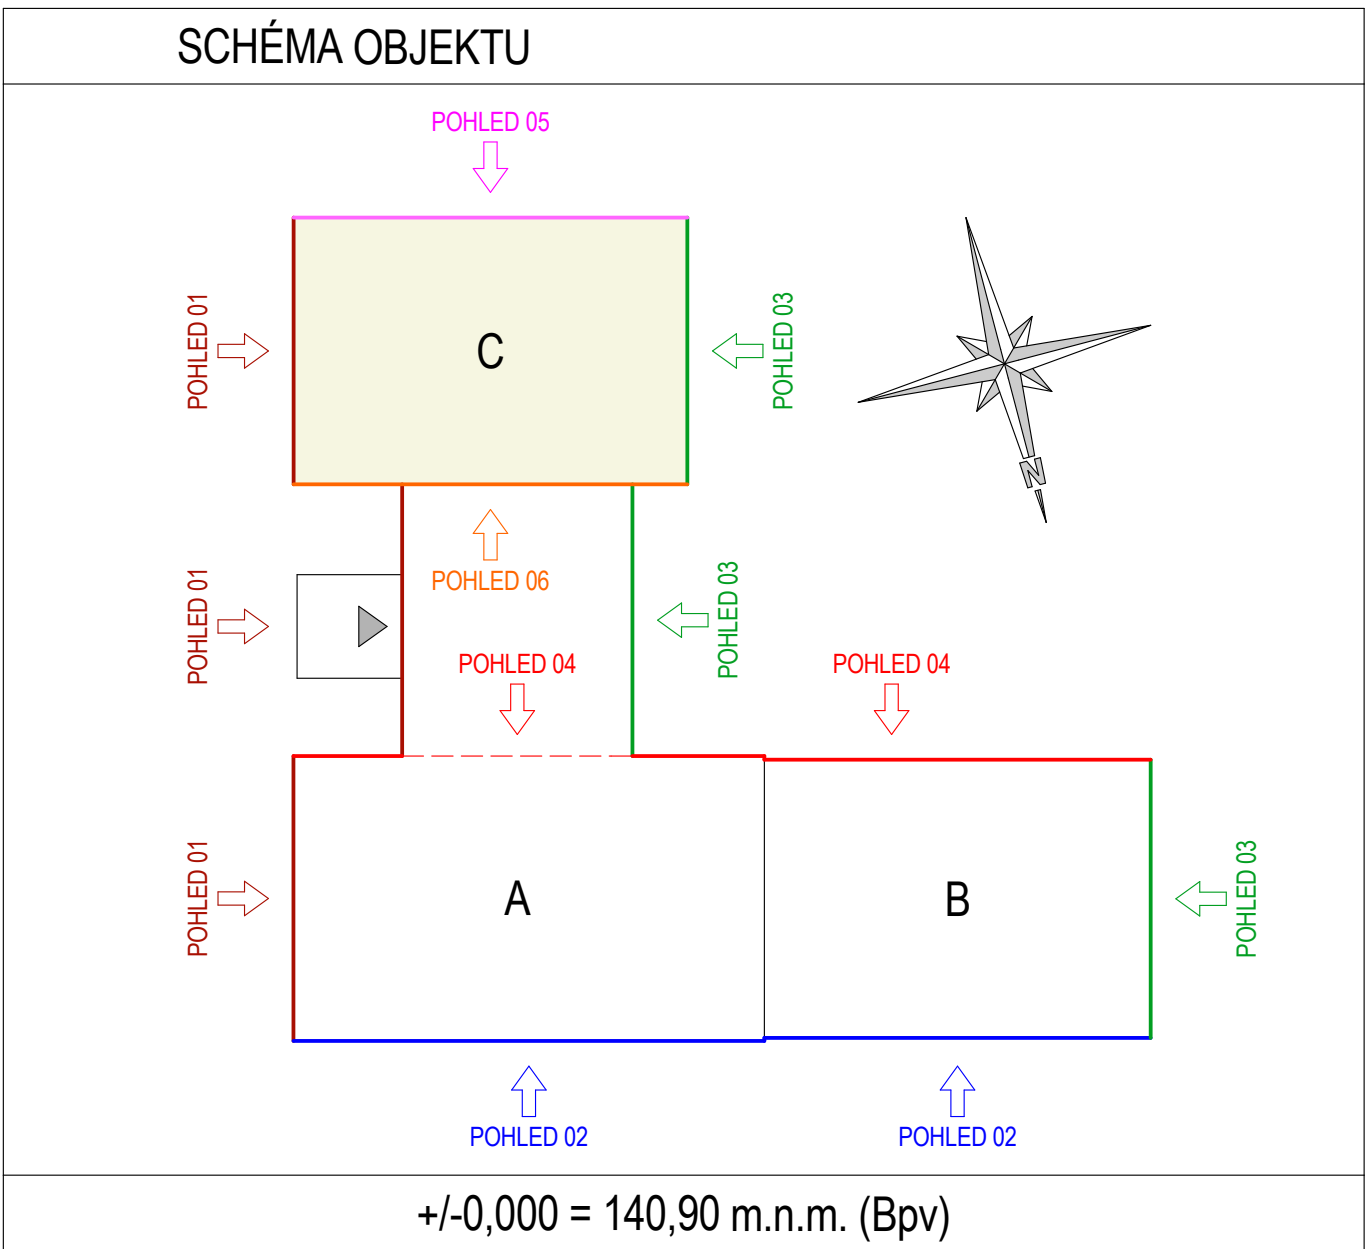

PROJEKTOVÁ KANCELÁŘ PS

PROJEKTOVÁ KANCELÁŘ PS, Bří Čapků 550, 362 21 Nejdek
Ing. Irena Pichlová - Oto Szakos

OTO SZAKOS - projektová kancelář, Nové Hamry 392, 362 24 - Tel. 353 396 341, 602 403 842, e-mail. otoszakos@seznam.cz
Ing. IRENA PICHLOVÁ, Smetanova 467, 362 21 Nejdek, - Tel. 353 618 892, 775 252 580, e-mail: pichlova.irena@seznam.cz

Zodpovědný projektant:		Podpis:	
Oto Szakos			
Kreslil:			
Oto Szakos			
Kraj:	Ústecký	Obec:	Děčín
Objednatel:	Statutární město Děčín, IČ: 00261238 Mírové nám. 1175/5, 405 38, Děčín IV.		
Číslo zakázky:	PS.18.2016	Datum:	06.2017
Alce:	Zateplení budovy ŠJ Sládkova - Děčín		Stupeň:
Část:	D.1.1. - ARCHITEKTONICKO - STAVEBNÍ ŘEŠENÍ		DPS
Výkres:	D.1.1.09. - PŮDORYS 2.NP - PAVILON C		
		Formát: 6x A4	
		Měřítko: 1:75	
		Autorizace :	