


1250/51


Dvořákova

PŮDORYS 1.NP

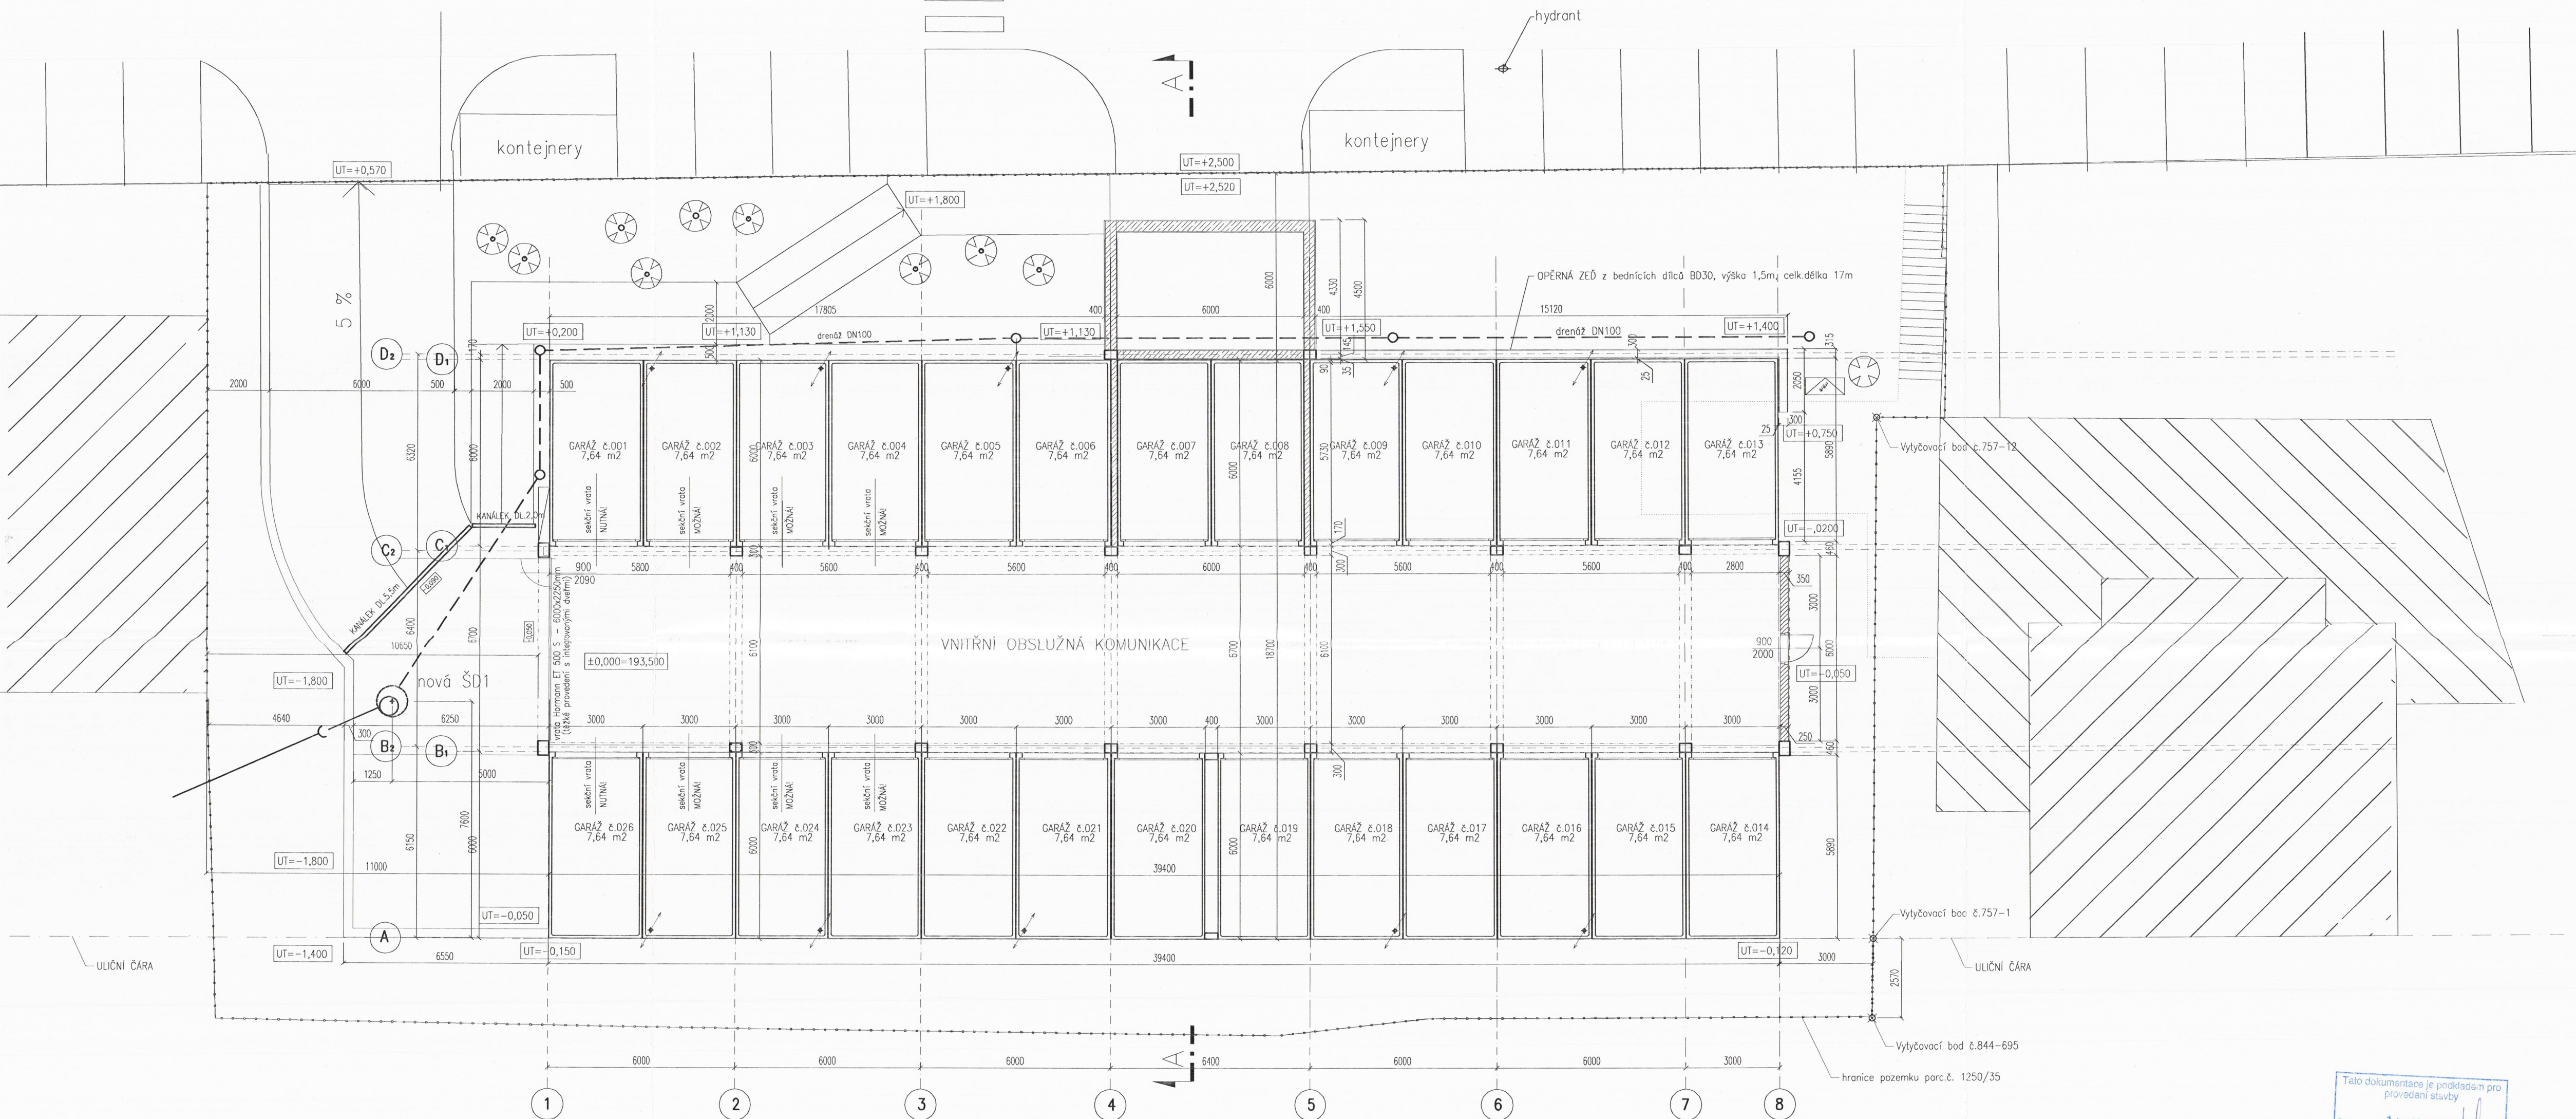

Kamenická

Tato dokumentace je podkladem pro provedení stavby
Datum: 14. 12. 2010
Vytvářeno stavebním povolením
Městský úřad v Děčíně

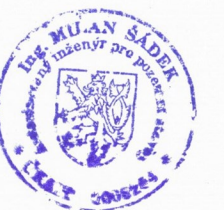

±0,000=193,500 m n.m.

Zodp. projektant č.j.: Ing. M. Šádek	Vypracoval: Ing. M. Šádek	Objednatel: TEKAZ s.r.o.	Č. paré: 1	Ing. Milan ŠÁDEK PROJEKTOVÁNÍ STAVEB Průmyslovská 44, 130 00 Praha 3 tel. 242 449 804
Zadavatel (stavebník): Bc. Alena Bílková, Kamenická 504/30, Děčín II.	Stavba: Děčín II., Kamenická ul., parc.č.1250/35, k.ú.Děčín II. GARÁŽOVÝ DŮM			Datum: 09/2010 Stupeň PD: DSP Měřítko: 1:100
Název výkresu: Půdorys 1.NP	Označ. části PD: F.1.1.2			Číslo výkresu: ARS - 02