


A

ATELIER
ŽELEZNÁ

LEGENDA

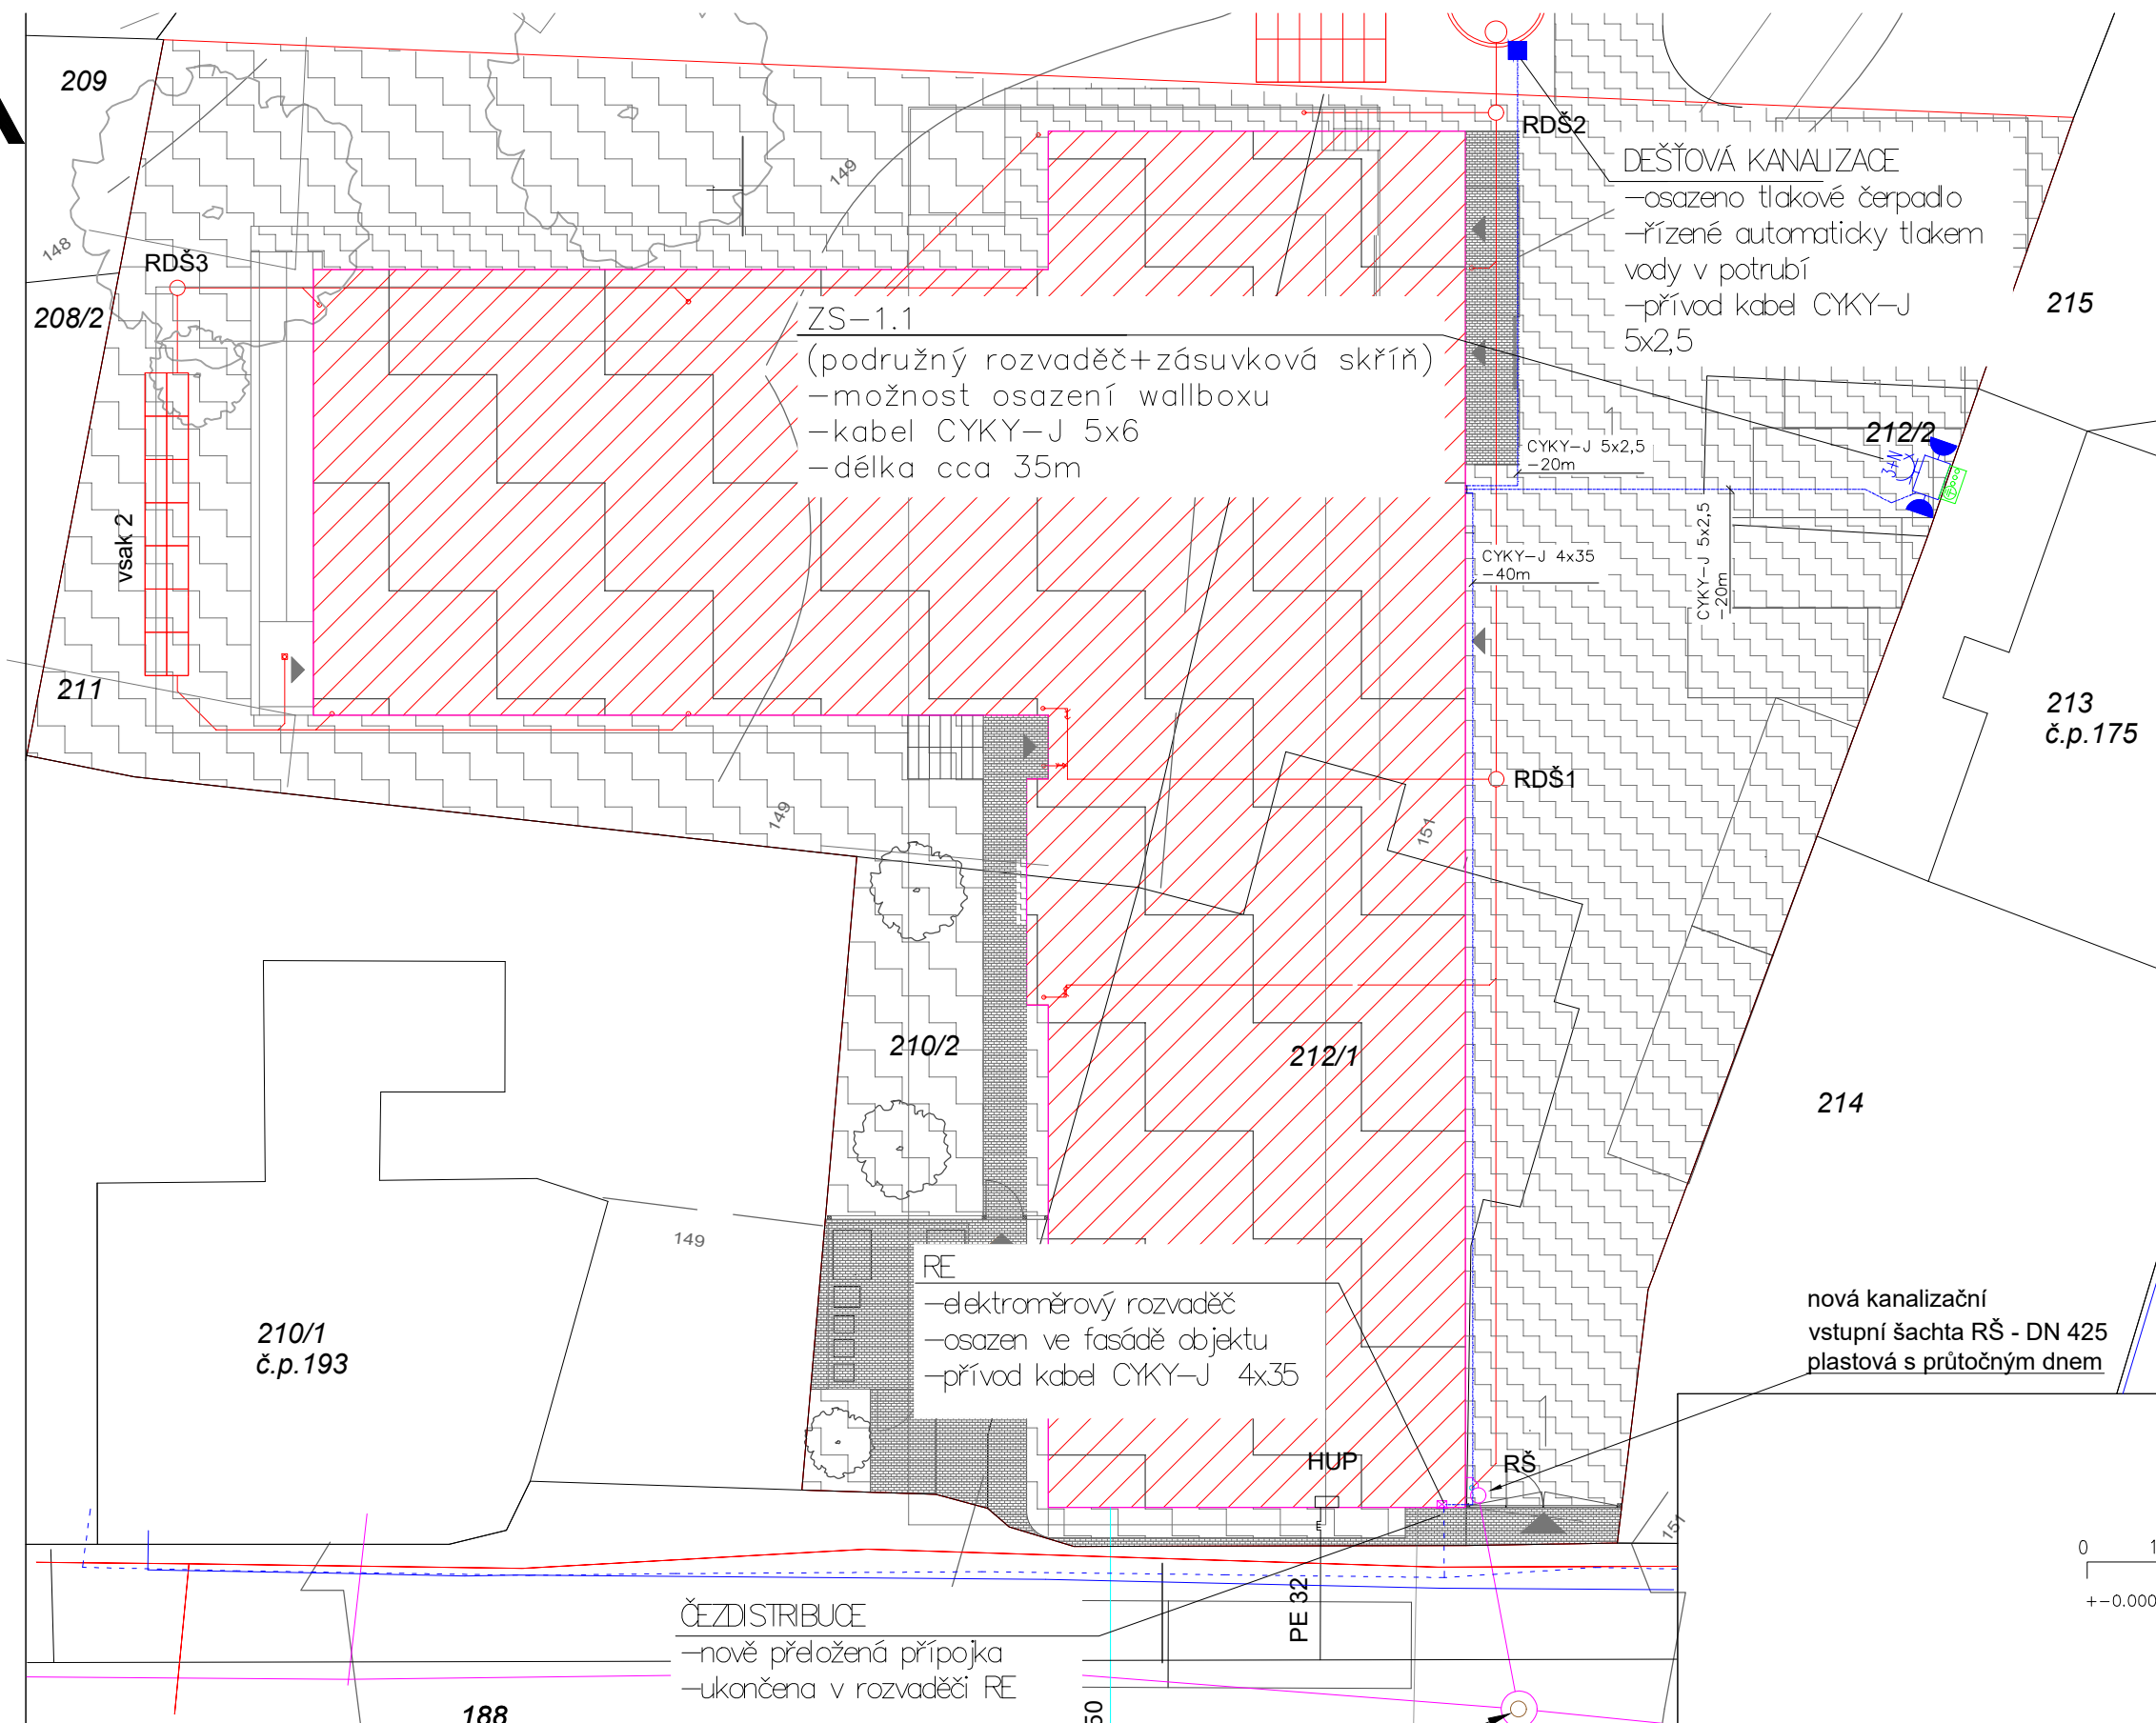

Hranice pozemku

Řešený objekt

0 1 5m
+0.000 = 707,530 m.n.m. BpVPROJEKT:
DOZP BoleticeSTAVEBNÍK:
statutární město DĚČÍNARCHITEKT:
ATELIER ŽELEZNÁVÝKRES:
3.1 Situace přípojka

Č. PARÉ:

FÁZE: DOKUMENTACE PRO STAVEBNÍ POVOLENÍ
MÍSTO: Spojenců 214, 407 11 Děčín XXII-Boletice nad Labem
p.p.č.212/1, 212/2, 211, 210/2, k.ú. Boletice nad LabemTEL: +420 412 593 292
EMAIL: stanislav.canini@mmdecin.cz
Mírové nám. 1175/5, 405 38 Děčín IVTEL: +420 777 873 729, +420 776 790 731
EMAIL: ATELIER@ATELIERZELEZNA.CZ
WEB: WWW.ATELIERZELEZNA.CZ
8. BŘEZNA 21/13, 460 05 LIBEREC

MĚŘÍTKO: 1:200 A3

Č.PROJ.: 72

DATUM: 05/2024

V.:

N