


1. PATRO + 3200

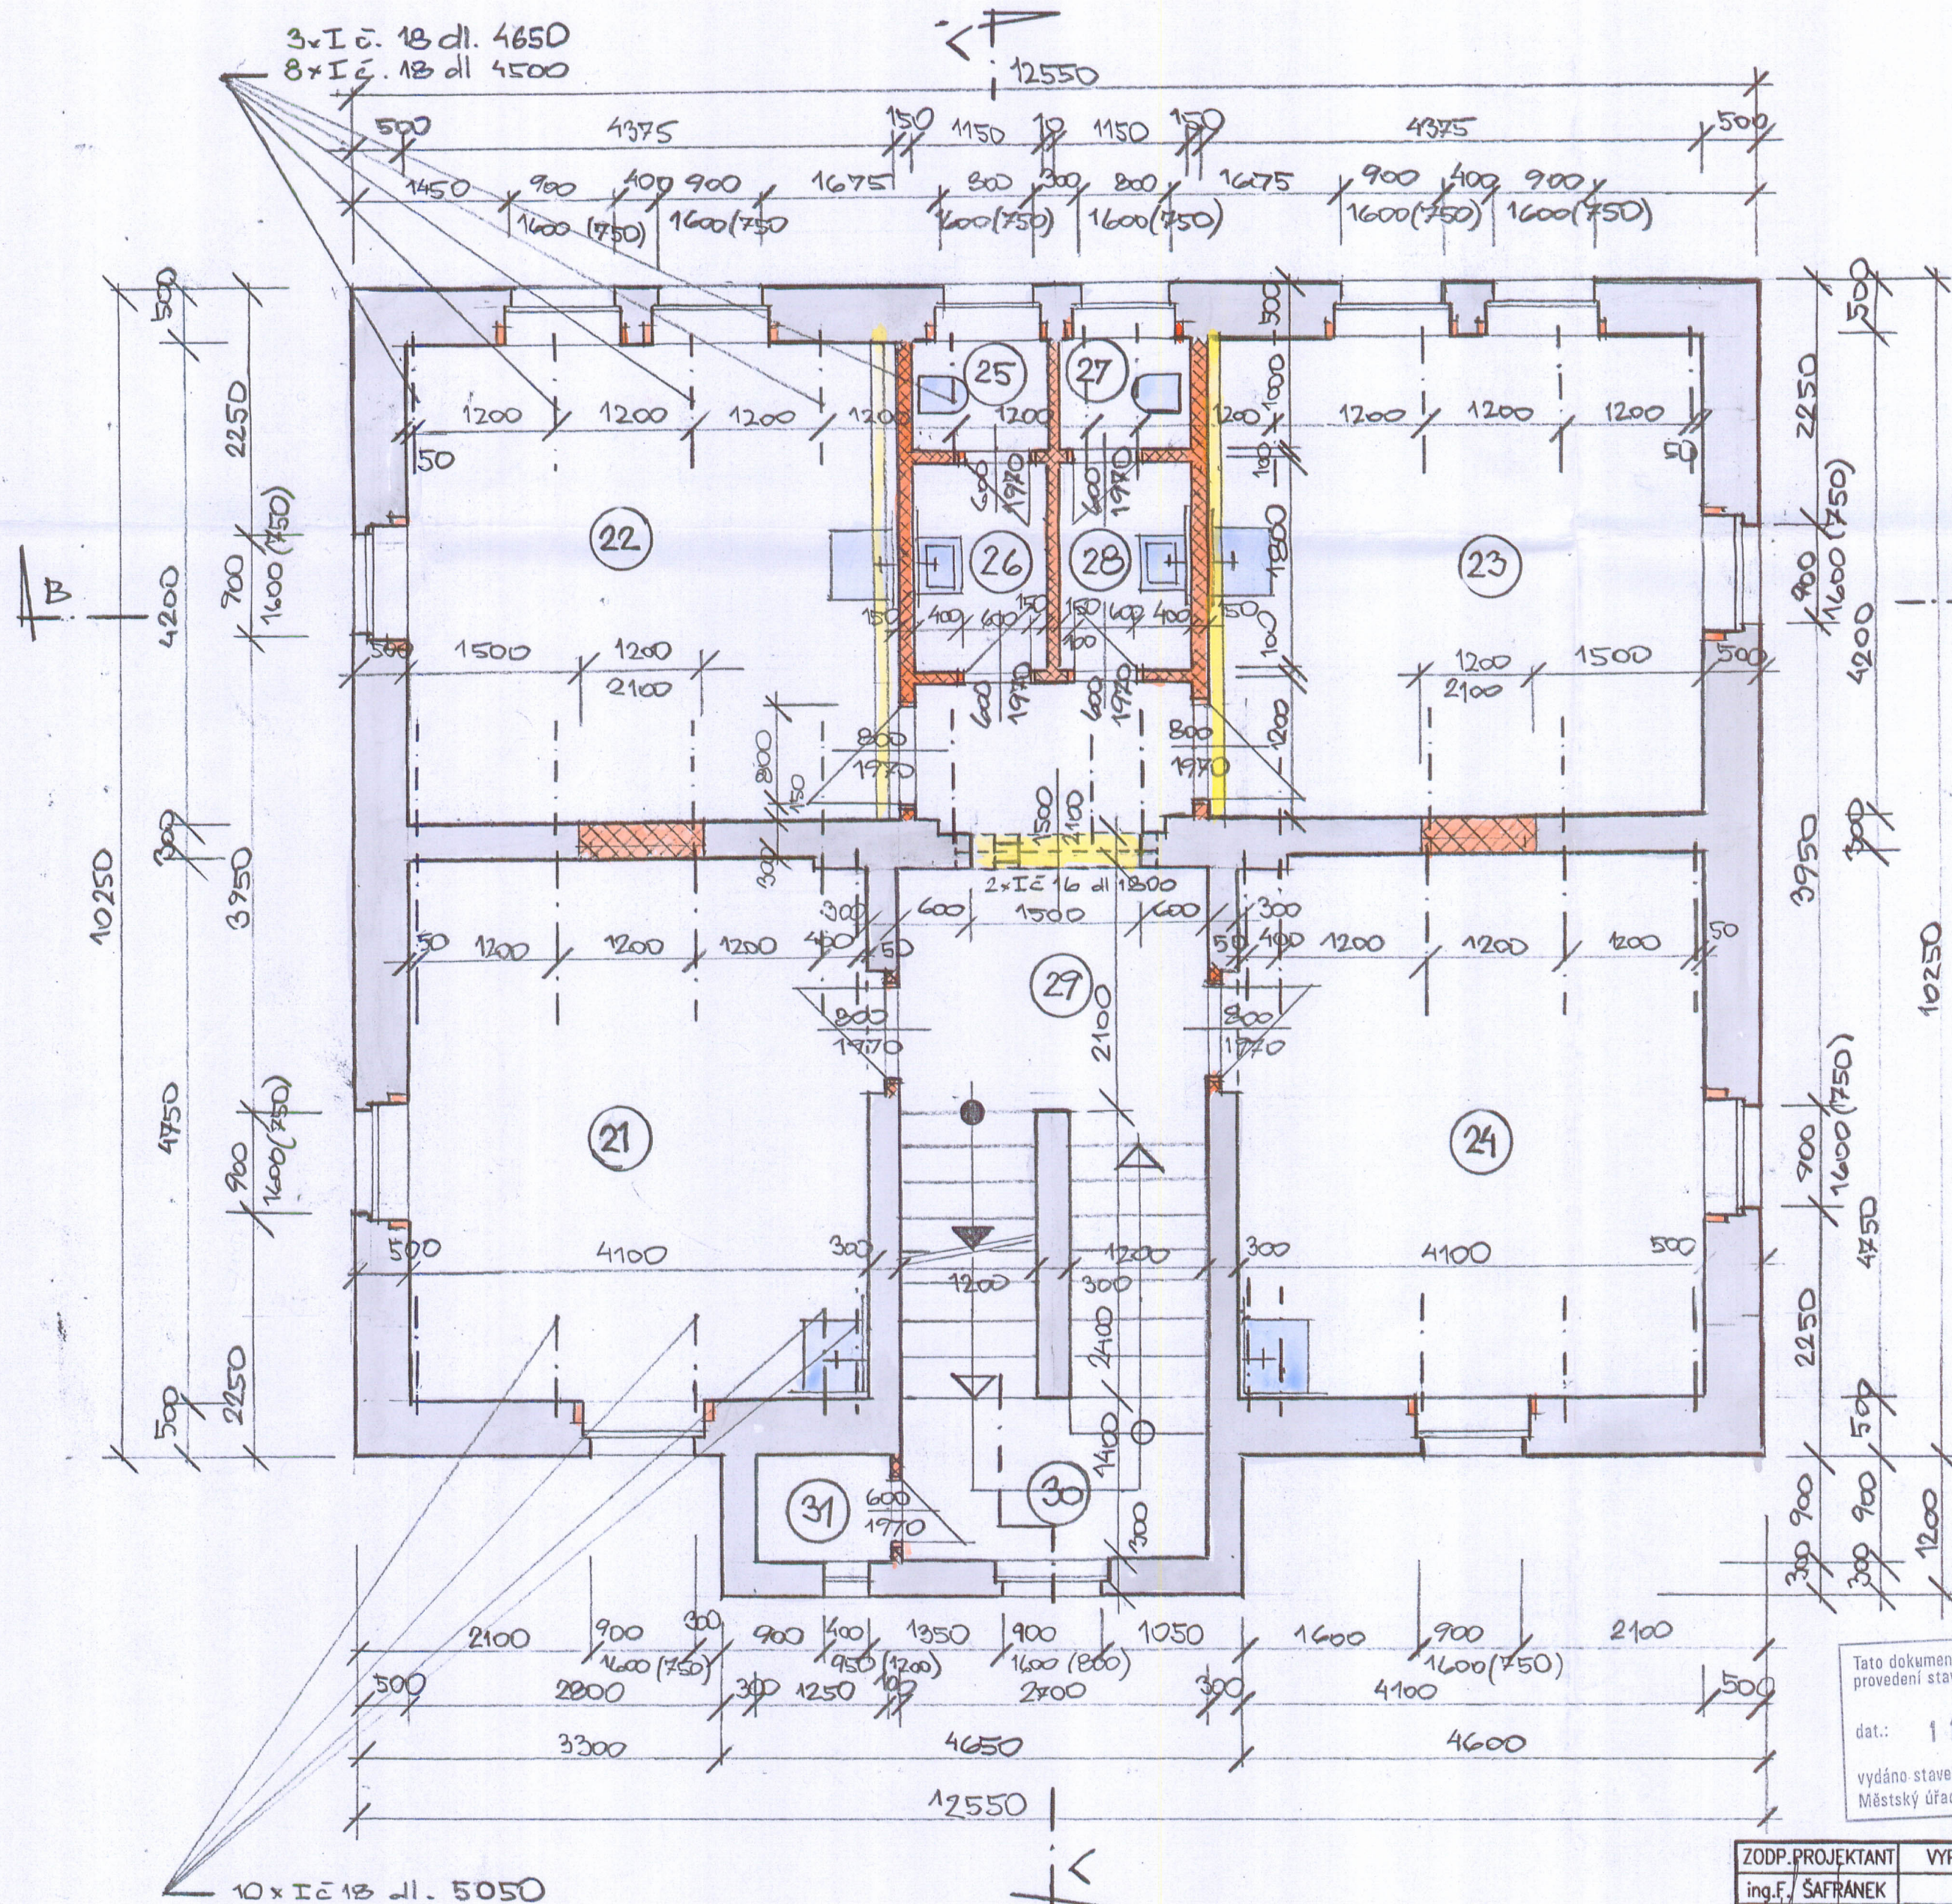

TABULKA MÍSTNOSTÍ:

Č.	MÍSTNOST	PODLAHA	M ²
21	OBYT. MÍSTNOST	PVC	19,48
22	OBYT. MÍSTNOST	PVC	18,38
23	OBYT. MÍSTNOST	PVC	18,38
24	OBYT. MÍSTNOST	PVC	19,48
25	WC - MUŽI	PVC	1,15
26	UMÝVÁRNA M.	PVC	2,07
27	WC - ŽENY	PVC	1,15
28	UMÝVÁRNA Ž	PVC	2,07
29	CHODBA	PVC	8,87
30	PODESTA	PVC	3,78
31	SKLAD	BET. MAZK.	1,08


LEGENDA

	STÁVAJÍCÍ ZDIVO
	VYBOUVANÉ ZDIVO
	NOVÉ ZDIVO POROTHERM
	ZARÍZOVACÍ PŘEDMĚTY

POZNÁMKA

- DVEŘE DO CHODBY S POŽÁRNÍ ODOLNOSTÍ 30 min
- OKNA DŘEVĚNÁ ZDOJENÁ V ČLENĚNÍ PŮVODNÍCH OKEN
- OBKLAD POUZE ZA UMÝVADLEM A DŘEZEM

Tato dokumentace je podkladem pro provedení stavby
 dat.: 11-06-2001
 vydáno stavební povolení
 Městský úřad v Děčíně, stavební úřad

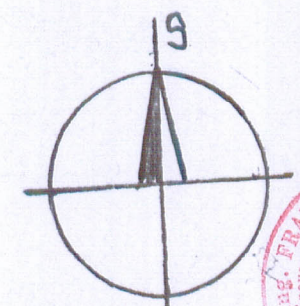

ZODP. PROJEKTANT ing.F. ŠAFRÁNEK	VYPRACOVAL	KRESLIL A. PROCHÁZKA	KONTROLOVAL ing.F. ŠAFRÁNEK	ŠAFRÁNEK P + S SLEZSKÁ 20, DĚČÍN VI.	
STAVEBNÍK MĚSTO DĚČÍN	MĚSTO DĚČÍN - BOLETICE			DATUM 03 / 2000	
MÍSTO STAVBY	REKONSTRUKCE OBJEKTU Č.P. 209 UL. SPOJENCŮ, DĚČÍN - BOLETICE NA HOLOBYTY			STUPEŇ KE STAVEB. POVL.	
				MĚŘÍTKO 1:50	
				Č. ZAKÁZKY 01/03/2001	
				Č. KOPIE	Č. VÝKRESU :
PŮDORYS 1. PATRO + 3200					04