


±0,000 = PODLAHA 1.NP
NEJEDNÁ SE O PROVÁDĚCÍ DOKUMENTACI

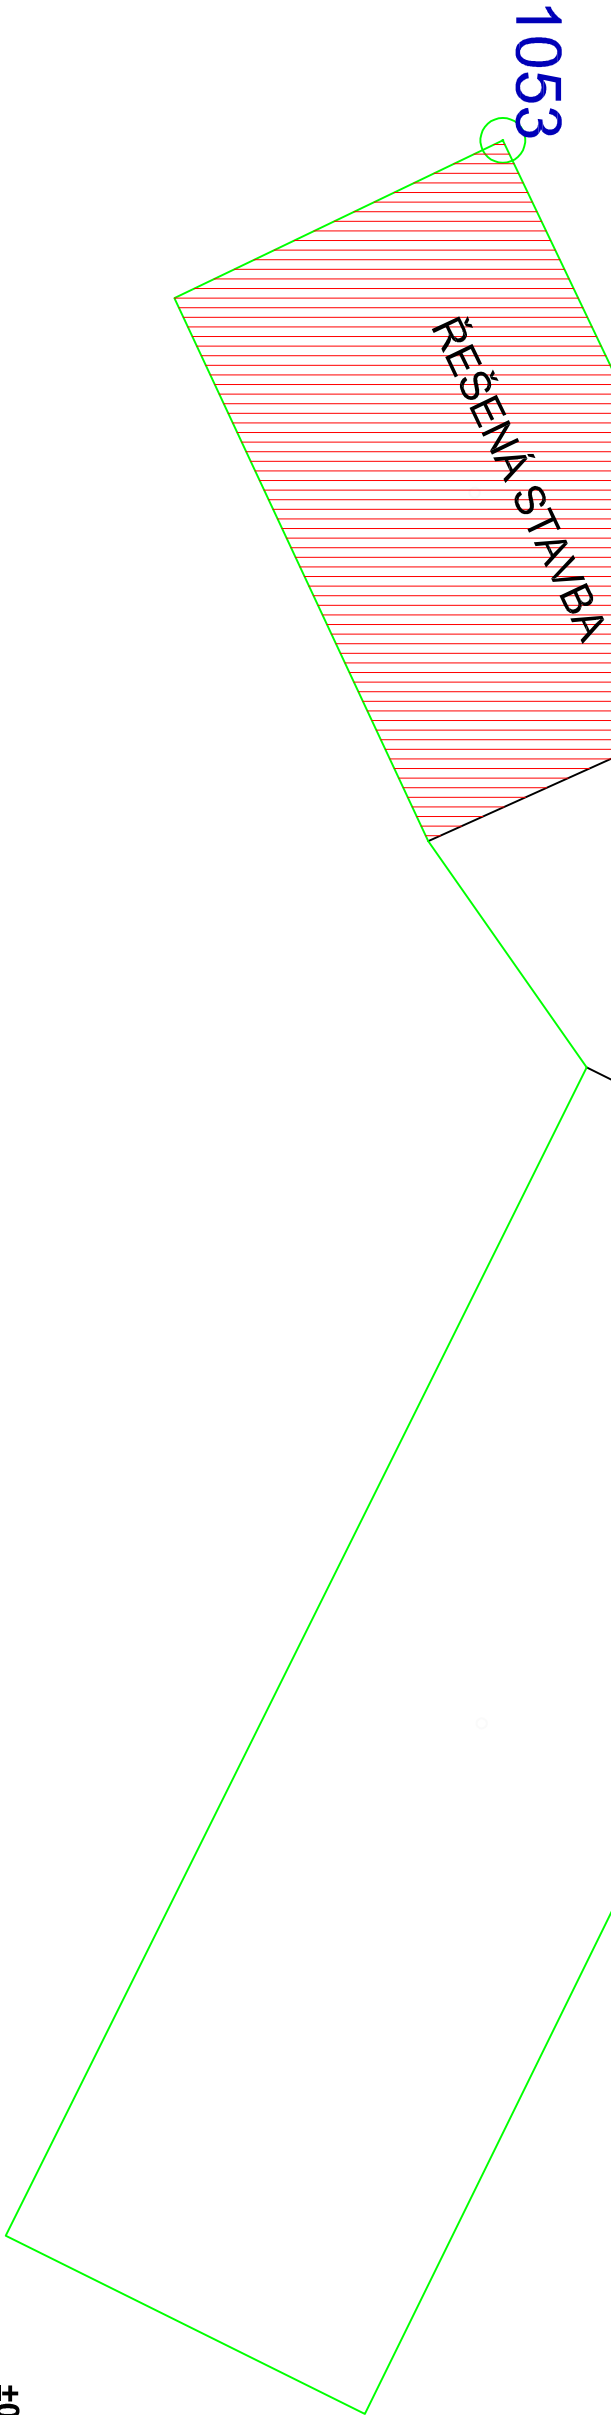

2889/25

Vyprocovl : Martin Hübschman, DIS		Zodpovědný projektant : Martin Hübschman, DIS	
Objednatel : Statutární město Děčín		Martin Hübschman, DIS	
Mírové nám. 1175/5, Děčín IV–Podmokly, 40502 Děčín		Martin Hübschman, DIS	
Obec : Děčín	Kraj : Ústecký	Kat. území : Podmokly	
Název díla : STAVBNÍ ÚPRAVY OBJEKTU č.p. 1475, Školní, Děčín VI–Lehná		formát :	2/A4
na p.p.č. 2889/24, k.ú. Podmokly – uš Děčín, Školní		datum :	BŘEZEN 2025
Objekt : C SITUAČNÍ VÝKRESY		úcel :	VÝBĚR ZHOTOVITELÉ
Výkres : SITUACE		číslo zakázky :	443/2025
měřítko : 1:250		číslo výkresu :	C03
		číslo poř. :	