
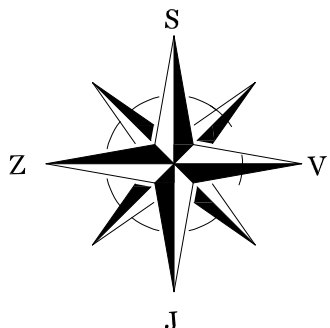


LEGENDA POUŽITÝCH ŠRAF

DŘEVĚNÉ KONSTRUKCE - SLOUPEK 160/160, VODOROVNÉ PRVKY 160/200, KROKEV 120/160, PÁSEK 100/160

VRSTVY ZPEVNĚNÝCH PLOCH - 60 mm BETONOVÁ DLAŽBA, 40 mm LOŽNÁ VRSTVA, 150 mm PODKLADNÍ VRSTVA

OSY DŘEVĚNÝCH KROKVÍ

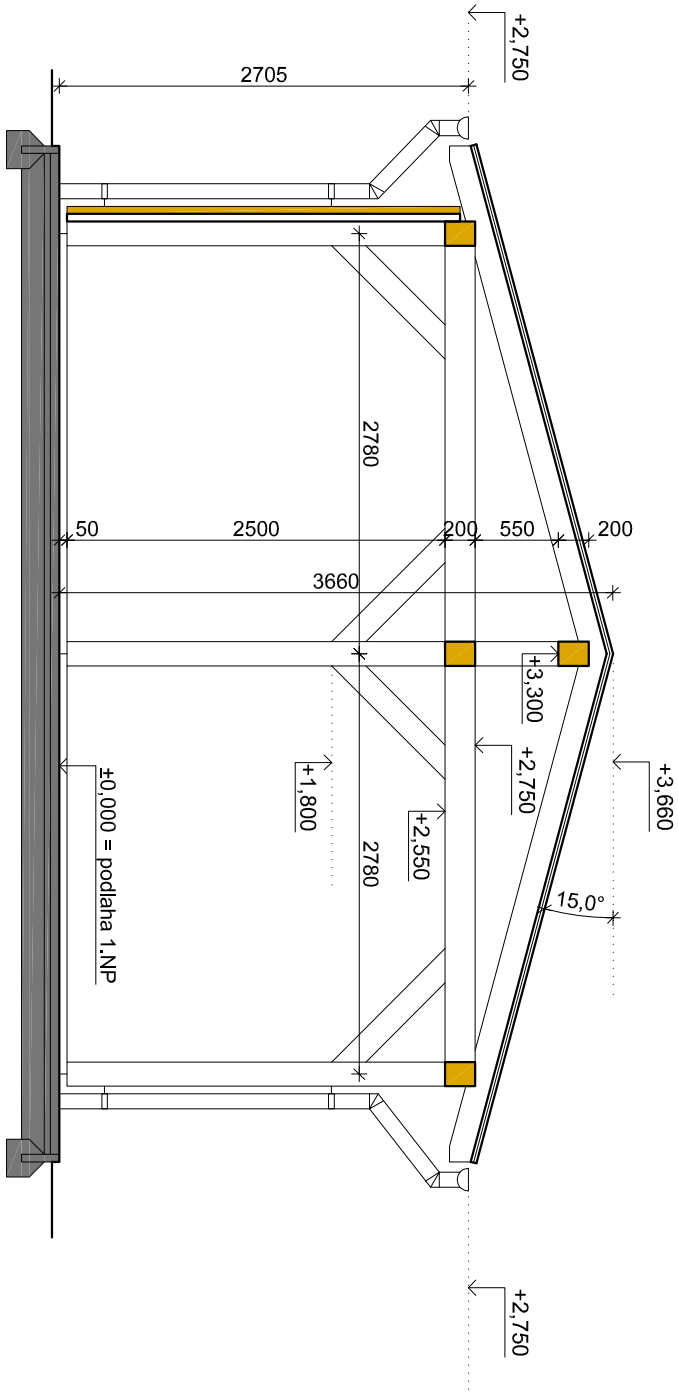

±0,000 = PODLAHA 1.NP

NEJEDNÁ SE O PROVÁDĚCÍ DOKUMENTACI

Vypracoval : Martin Hübschman, DIS		Zodpovědný projektant : Martin Hübschman, DIS	
Objednatel : Statutární město Děčín		Mírové nám. 1175/5, Děčín IV–Podmokly, 40502 Děčín	
Obec : Děčín		Kraj : Ústecký	
Kot. území : Boletice nad Labem		formát : 2/A4	
Název díka : STUDIE PROVEDITELNOSTI STAVEBNÍCH ÚPRAV OBJEKTU DDM BOLETICE NAD LABEM		datum : ŘÍJEN 2024	
p.p.č. 832/31, k.ú. Boletice nad Labem, č.p. 387 Boletice nad Labem		účel : STUDIE PROVEDITELNOSTI	
Objekt : D.1.1. ARCHITEKTONICKO STAVEBNÍ ŘEŠENÍ		číslo zakázky : 397/2024	
Výkres : PŮDORYS A PŘÍČNÝ ŘEZ ALTÁNU		měřítko : 1:50	
		číslo výkresu : 14	
		číslo poř. : 1	