


## KOVOVÉ ZÁBRADLÍ Z3


### POZNÁMKA:

- JEDNÁ SE POUZE O SCHÉMATICKÉ NÁKRESY PRO ROZPOČET STAVBY
- DODAVATEL STAVBY JE POVINEN NECHAT SI VYPRACOVAT DÍLENSKOU DOKUMENTACI
- CELKEM 1 ks
- POVRCHOVÁ ÚPRAVA POZINK

**- DETAILNÍ NÁVRH DODAVATELE MUSÍ ODPOVÍDAT BEZBARIÉROVÝM POŽADAVKŮM,  
ABY BYLO MOŽNÉ V BUDOUCNU POUZE ÚPRAVOU ZÁBRADLÍ DOSPĚT K BEZBARIÉROVÉMU  
PŘÍSTUPU A NIKOLIV PŘEDĚLÁVÁNÍM CELÉHO ZÁBRADLÍ !!**

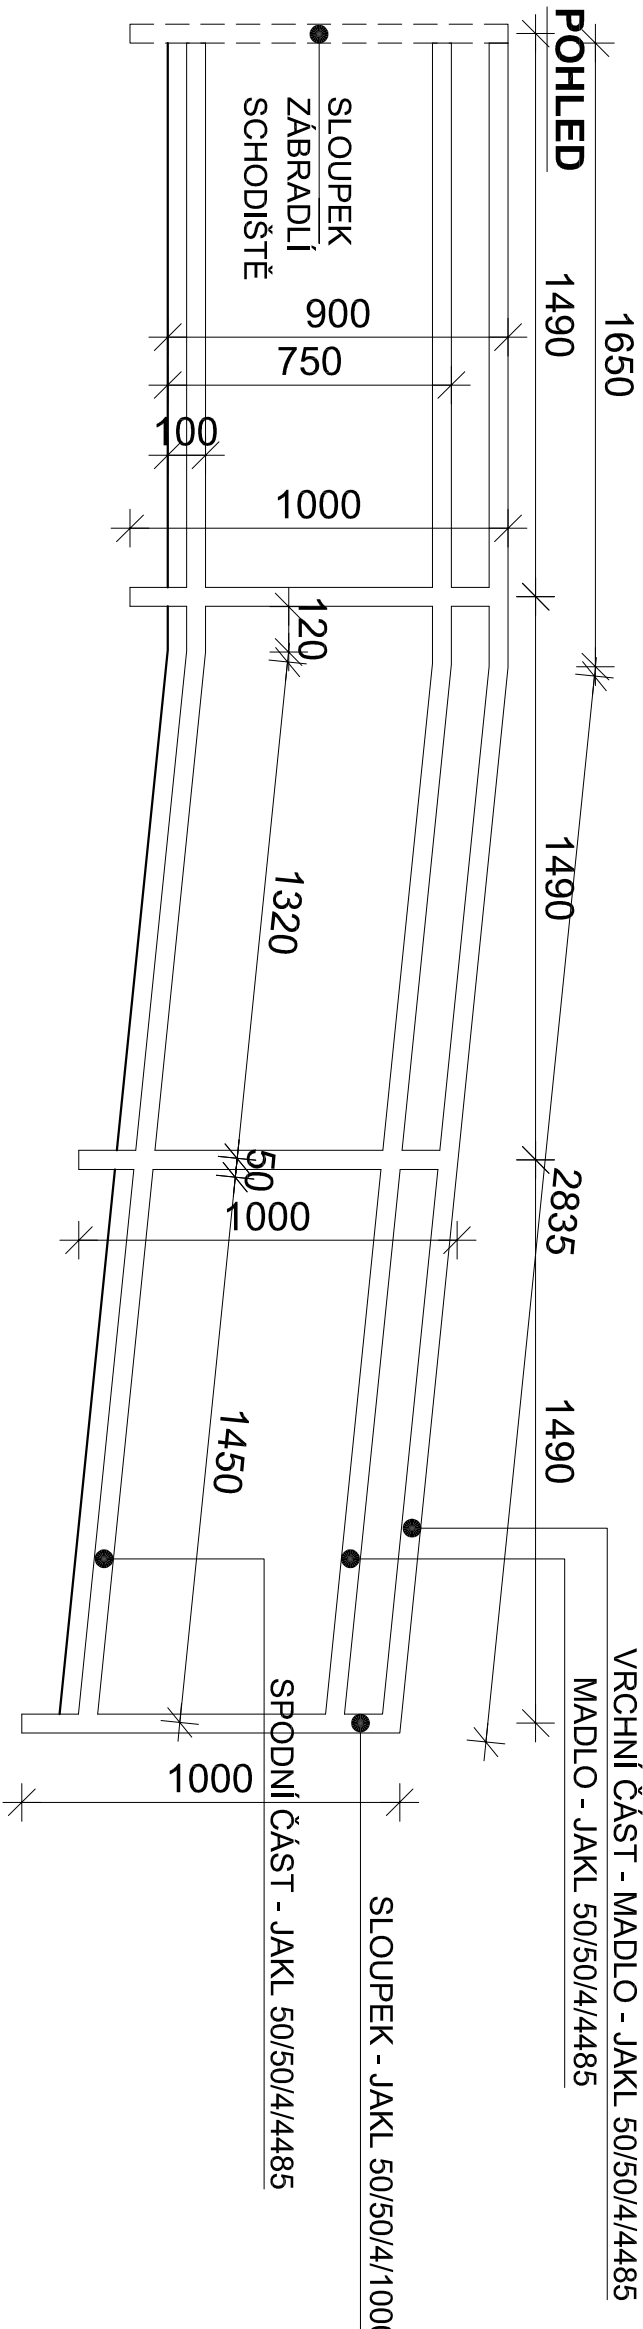

### PŮDORYS

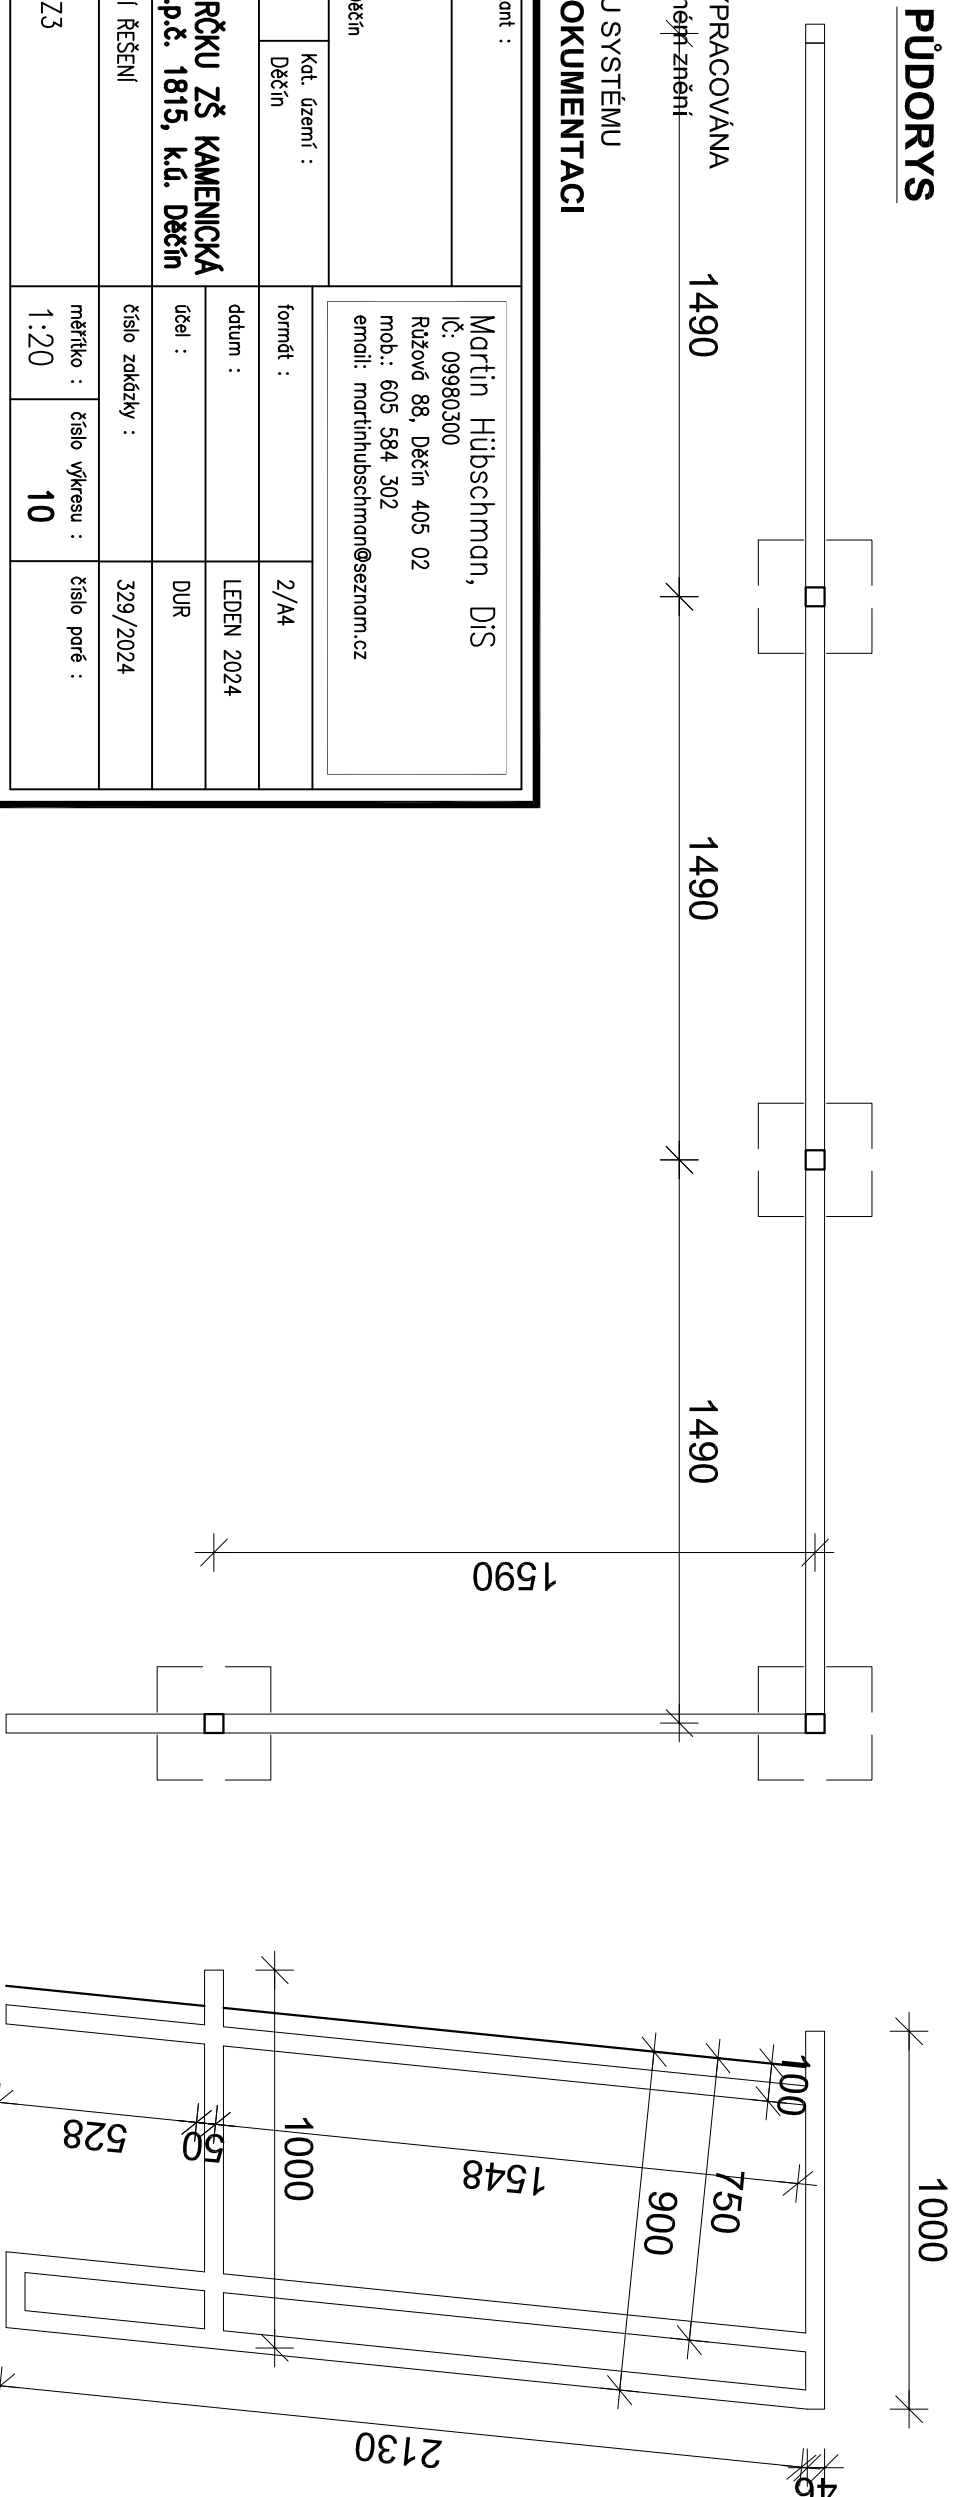

PROJEKTOVÁ DOKUMENTACE JE VYPRACOVÁNA  
DLE VYHLÁŠKY č. 499/2006 Sb. v platném znění  
VÝŠKOVÉ OSAZENÍ OBJEKTU JE  
VZTAŽENO K MÍSTNÍMU VÝŠKOVÉMU SYSTÉMU  
**NEJEDNÁ SE O PROVÁDĚCÍ DOKUMENTACI**

Vypracoval : Martin Hübschman, DiS		Zodpovědný projektant : Pavlína Králová	
Objednatel : Statutární město Děčín Mírové nám. 1175/5, Děčín IV–Podmokly, 40502 Děčín			
Obec : Děčín	Kraj : Ústecký	Kat. území : Děčín	
Název akce : <b>ZADNÍ VSTUP DO SPOJOVACÍHO KRČKU ZŠ KAMENICKÁ do objektu č.p. 1145, Děčín, na p.p.č. 1815, k.ú. Děčín</b>		Martin Hübschman, DiS IČ: 09980300 Ružová 88, Děčín 405 02 mob.: 605 584 302 email: martinhubschman@seznam.cz	
Objekt : D.1.1. ARCHITEKTONICKO STAVEBNÍ ŘEŠENÍ		formát :	2/A4
		datum :	LEDEN 2024
		účel :	DUR
Číslo zakázky :		329/2024	
Výkres :  KOVOVÉ ZÁBRADLÍ Z3		měřítko : 1:20	číslo výkresu : 10
		číslo paré :	