



PŮDORYS




POHLED NA STĚNU (SEVERNÍ)

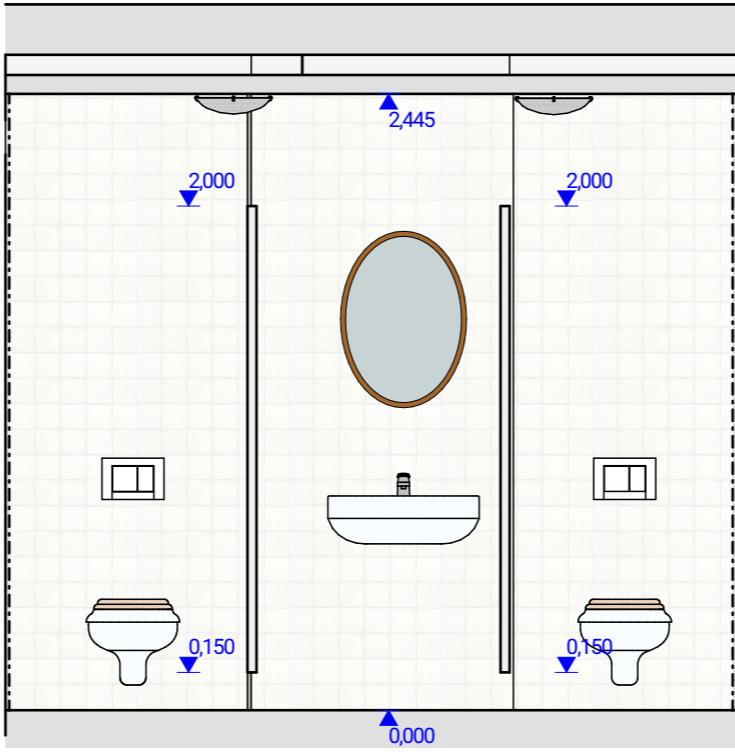


POHLED NA STĚNU (ZÁPADNÍ)

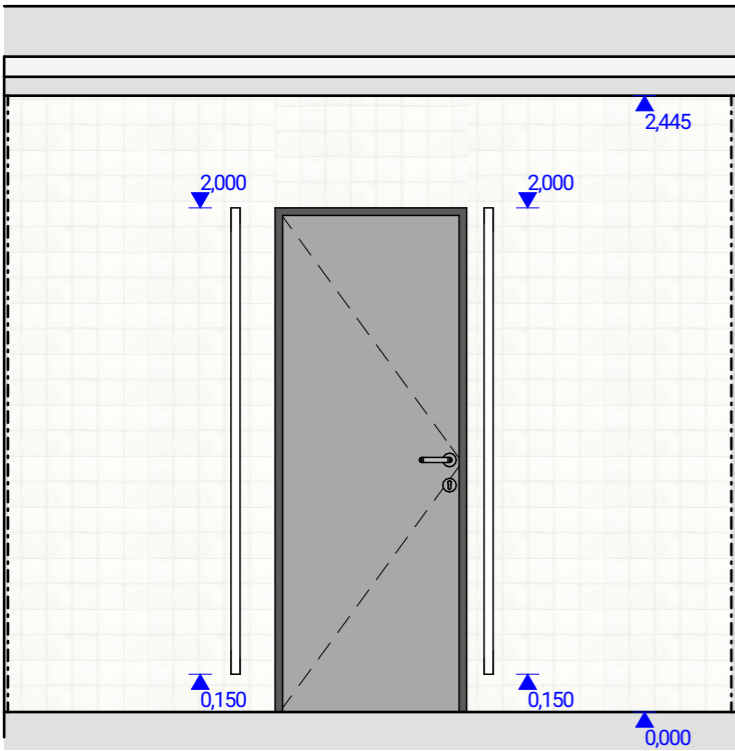


POHLED NA STĚNU (JIŽNÍ)

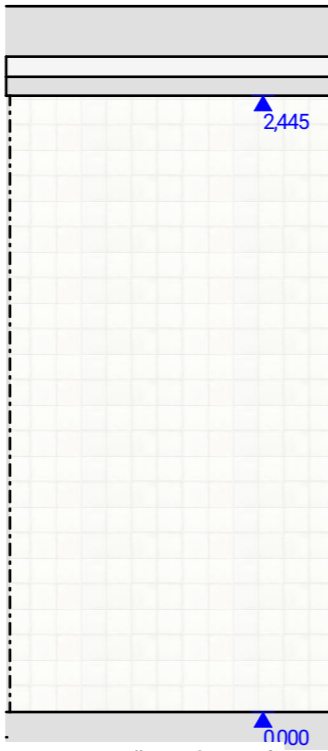

POHLED NA STĚNU (VÝCHODNÍ)

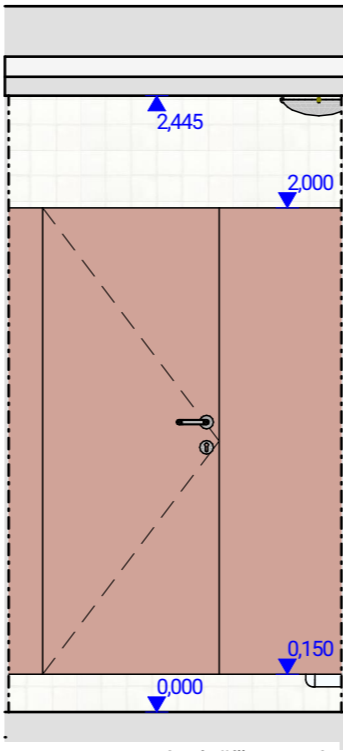

POHLED NA SANITÁRNÍ PŘÍČKU (LEVÁ)

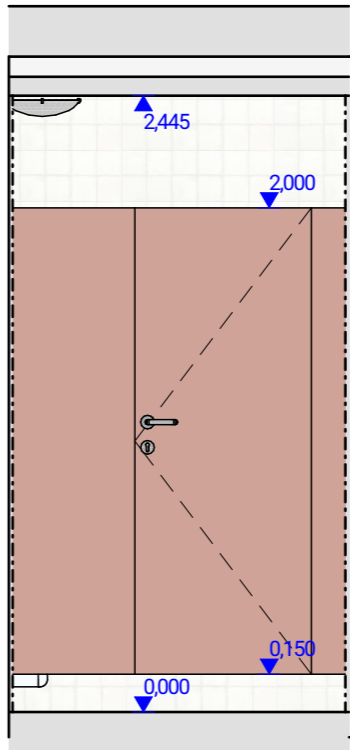

POHLED NA SANITÁRNÍ PŘÍČKU (PRAVÁ)

## Sanitární příčky (SP 02)

Sanitární příčky do vlhkého prostředí. Sendvičové konstrukce tvořené vnitřním rámem vyplněným polyuretanovou pěnou s oboustranným opláštěním deskami HPL laminátu o celkové tloušťce 36 mm. Barevnost/dekor: NCS S 2020-Y80R

Standardní výška 2000 mm včetně nerezových stojek v 150mm (lze použít i alternativní výšku 2150 mm).

Kování dveří - nerezové samozavírací panty, koule/koule, WC klička, dvevní doraz, háčky na šaty.

Vzorová specifikace: Šháfer typ EF-3, barevnost/dekor: Kronospan K512 Native Pink  
Uvedený typ slouží jako vzor. Je možné nabídnout ekvivalentní výrobek s technickými a funkčními parametry minimálně rovnocennými.

### SP 02



## Keramická obklad (W01)

Bílý keramický obklad s rozměry 20 x 60 cm. Lesklý glazovaný povrch a jemný reliéf inspirovaný tradiční majolikou. Tloušťka obkladačky přibližně 10 mm, hrany nerektifikované. Střep bílý. Obklad určený pro vnitřní použití.

Vzorová specifikace: Rako Série Majolika - WARVE143, rozměr 20 x 60 cm, bílá.  
Uvedený typ slouží jako vzor. Je možné nabídnout ekvivalentní výrobek s technickými a funkčními parametry minimálně rovnocennými.

### W01



### POZNÁMKY

- Veškeré rozměry doměřit dle skutečnosti na stavbě.
- U všech konstrukcí je třeba dodržet montážní postup daný výrobcem.
- Dokumentace nenahrazuje dodavatelskou dokumentaci.
- Během realizace mohou nastat situace nepředvídatelné tímto projektem, v takovém případě je nutné nesrovnalosti konzultovat s projektantem.

Název:

**Interiér WC na Zámku Děčín**

č. p. 1254, p. č. 2354/1, k. ú. Děčín, obec  
Děčín



Pořizovatel:

Statutární město Děčín, Mírové nám. 1175/5, Děčín IV-Podmokly, 40502 Děčín

Zhotovitel:



Architon s.r.o.  
Pekařská 240/3, 400 07 Ústí nad Labem  
IČ: 05833191, DIČ: CZ05833191  
www.architon.cz

Vypracoval:

Ing. arch. Jiří Philippe Janda  
Ing. arch. Petra Jandová

Datum: 01/2026  
Stupeň: Projekt interiéru  
Č. zakázky: 2412  
Měřítko: 1:30

## I. Projekt interiéru

WC Ženy 2

I.8