


*příloha č. 3 zadávací dokumentace
zadavatele Centrum sociálních služeb
Děčín, p.o. na veřejnou zakázku:*

***"Izolace zdiva v budově Děčínského
doléčovacího centra"***

PŮDORYS 1.NP - STÁVAJÍCÍ STAV

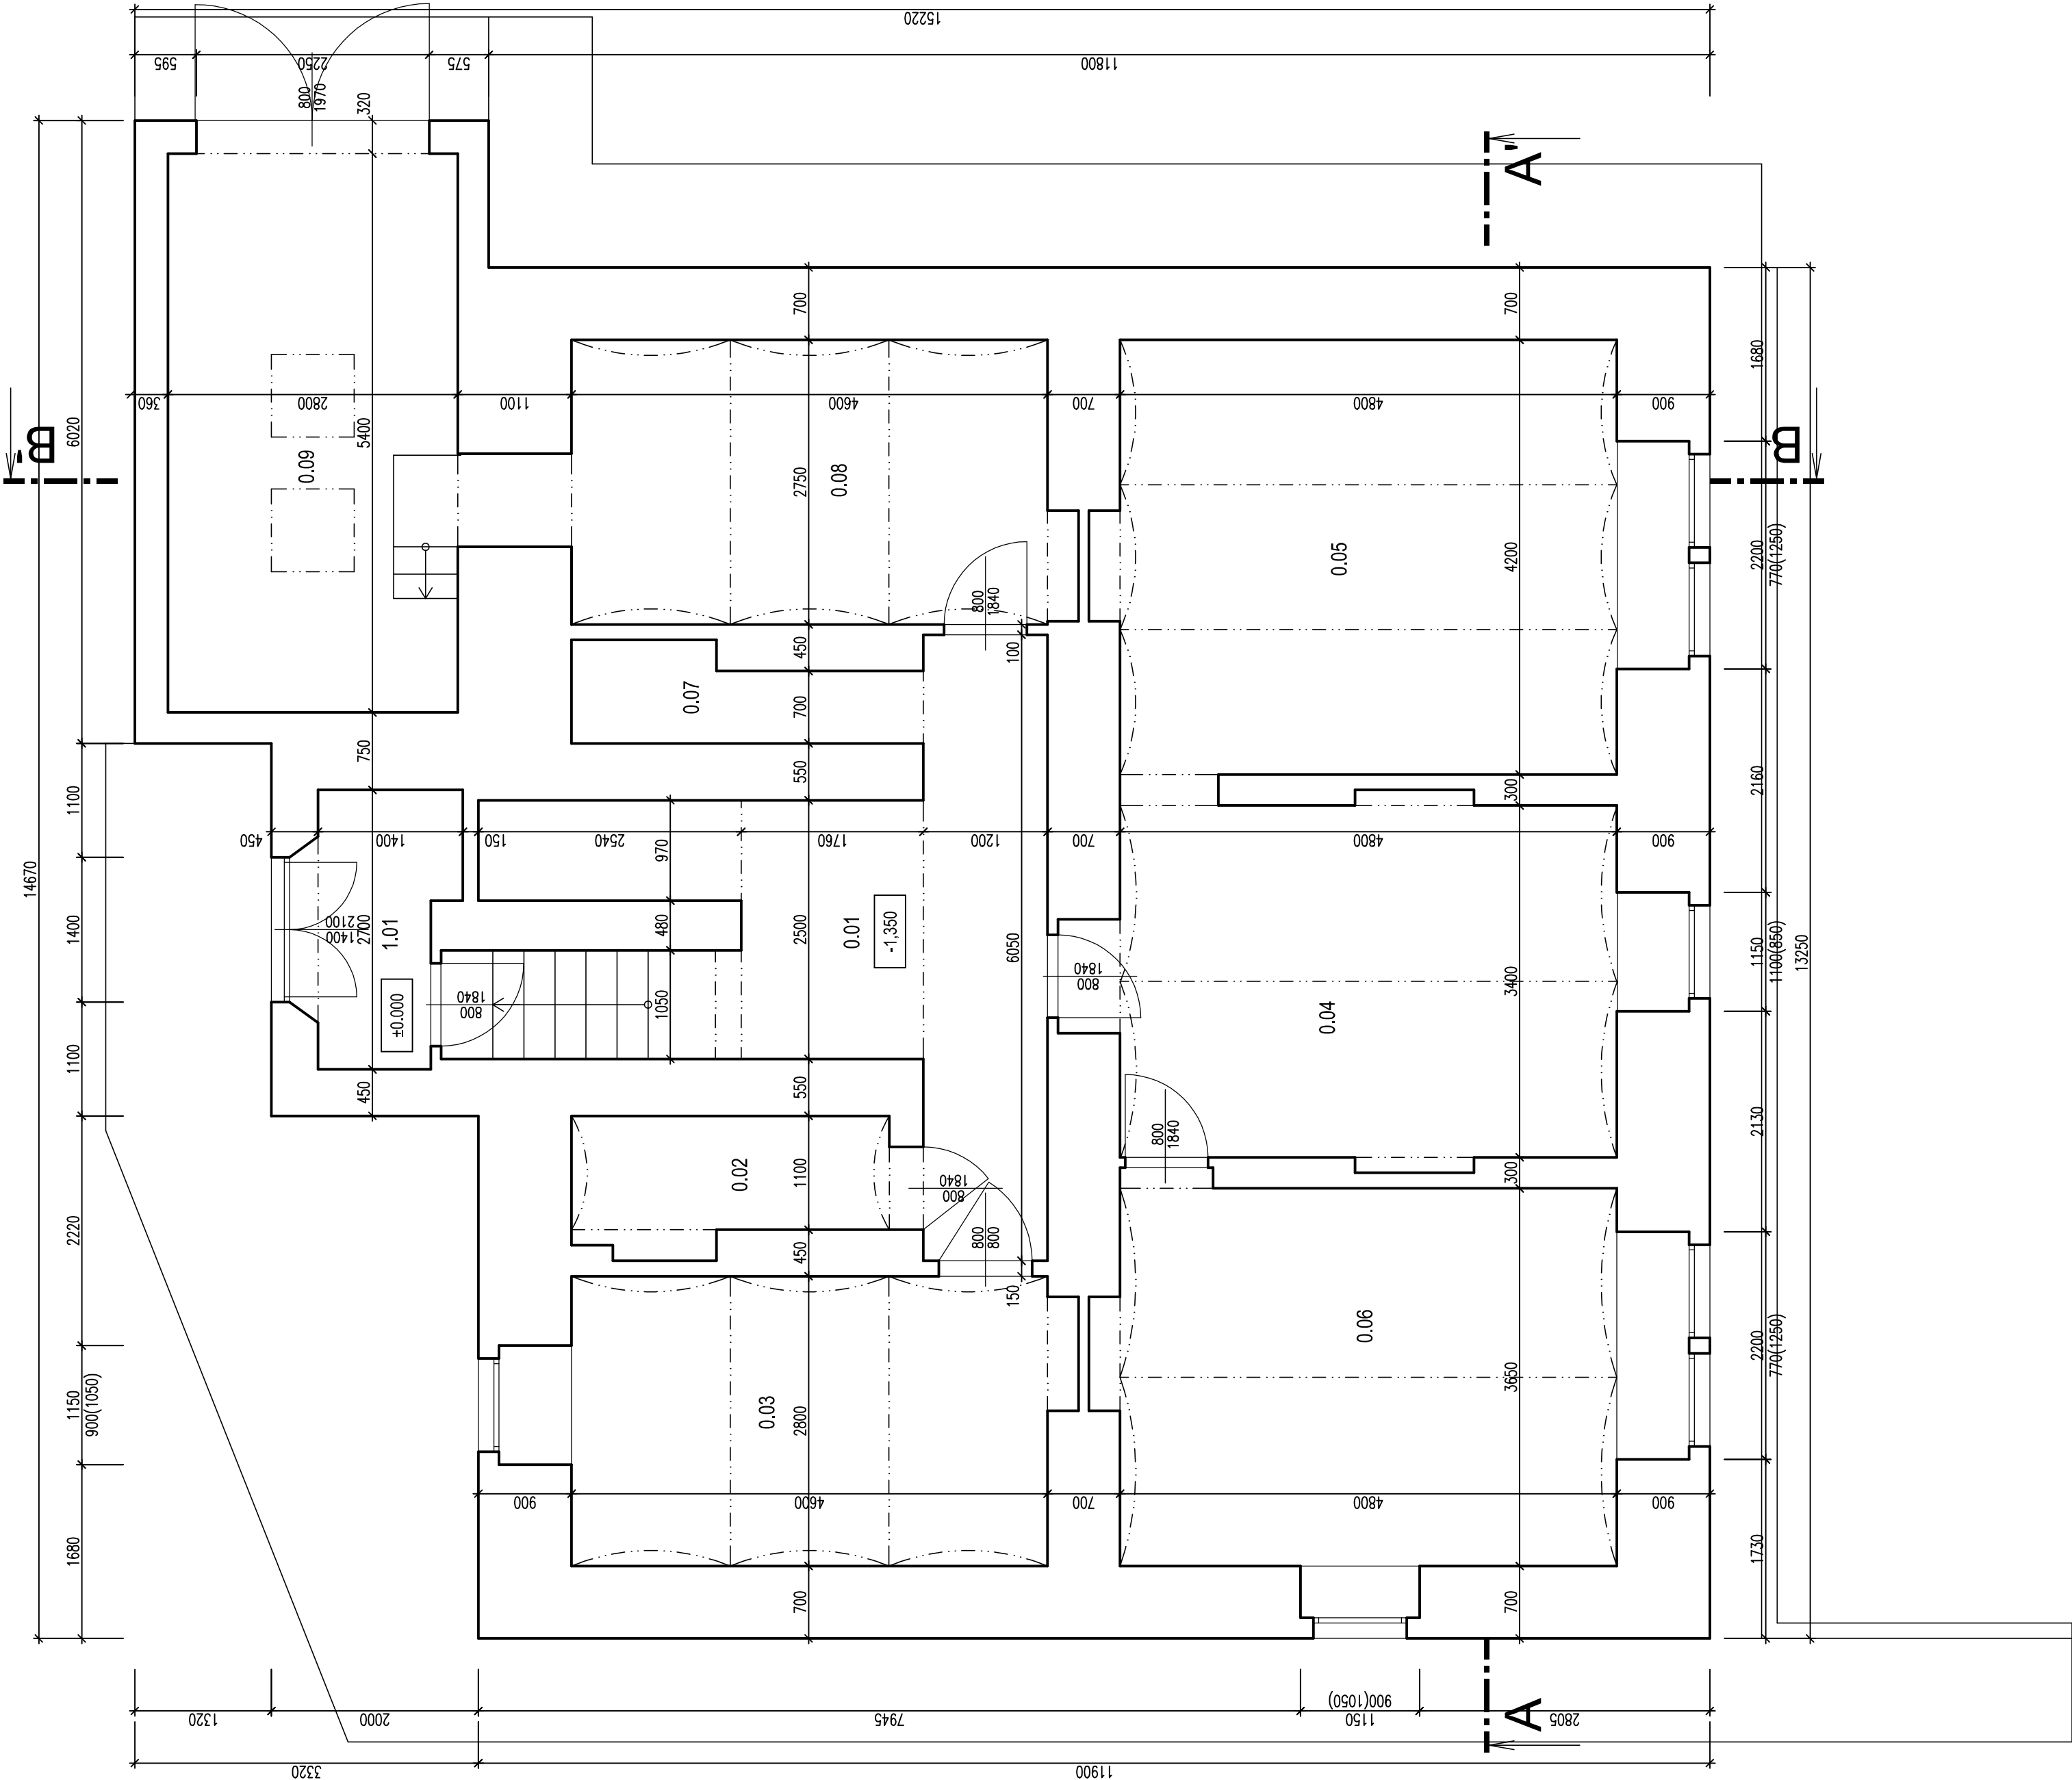

Tabulka místností			
Číslo	Užití	Plocha	Výška
0.01	CHODBA	17,17	PVC
0.02	SKLAD	3,38	PVC
0.03	KOTELNA	12,88	BETONOVÁ MAZANINA
0.04	POSLOVNA	16,32	KOBEREČ
0.05	POSLOVNA	20,16	KOBEREČ
0.06	DÍLNA	17,52	PVC
0.07	SKLEPNÍ PROSTOR	2,8	PVC
0.08	SKLEPNÍ PROSTOR	12,65	PVC
0.09	SKLAD	15,12	BETONOVÁ MAZANINA
1.01	VSTUP	3,27	PVC

STAVBA: SANACE SUTERÉNU "D" CENTRA

STAVBA: Jan Hošek
Maudřovice 795
467 79
IČO: 03454339

hosek@pk-hosek.cz +420 732 437 160

HOŠEK

HLAVNÍ PROJEKTANT: JAN HOŠEK
ZODPOVĚDNÝ PROJEKTANT: JAN HOŠEK
VYPRACOVAN: JAN HOŠEK
PŘÍR. ČÍSLO: 07/2017
FORMÁT: 6x44
INVESTOR: OZS BĚŽÍN
OBJEDNATEL: 1156/2
465 02 BĚŽÍN
STADIUM: PD-SF
ZNAČKA ČÍSLO: 2017112
MĚRITKO: 1:50
PROJEKTOVÁ ČÁST: D.1.1.1 ARCHITEKTONICKÉ A STAVBNÍ TECHNICKÉ ŘEŠENÍ
VÝKRES: PŮDORYS 1.PP - STÁVAJÍCÍ STAV
ČÍSLO VÝKRESU: B.1.1

Architectural floor plan of a building with multiple rooms, corridors, and a staircase. The plan includes dimensions, room numbers (0.01 to 0.09), and a yellow hatched area indicating a specific zone. A red line outlines a boundary, and a yellow hatched area is shown in the top right corner. A north arrow is located in the bottom right corner.


LEGENDA

	- VÝKOP POUZE V ZEMĚ
	- BOURÁNÍ BETONOVÉ KONSTRUKCE TL. CCA 150 MM (PŘEDPOKLAD)
	- VÝKOP POUZE V ZEMĚ
	- BOURÁNÍ PODLAHY V TL. 250 MM
	- BOURÁNÍ PODLAHY V TL. 250 MM
- V objektu se vybudují stávající podlahy (hlavní sál, výhled 250 mm).
- V objektu se vybudují stávající chodníky (hlavní sál, výhled 250 mm).
- V objektu se vybudují stávající chodníky, okapové chodníky
- provedení se výhledy do hloubky dle označení ve výkrese (ve většině případů do hloubky ~150 mm).
- zmodernizuje se stávající vedení elektroinstalace (k této stěbě bude přírodně projektant, aby se přizpůsobila požadavkům na bezpečnost).
- trasa a spady kanalizace, pokud nebude kanalizace dle předpokladů
- srovnání terénu v okolí budovy, záchytný a pozemní při zřízení realizaci
- zřízení zelené zóny v okolí budovy, záchytný a pozemní při zřízení realizaci
- okapové zdivo bude očištěno.
- v rámci přírodně projektant, pokud není stromy před objektem

STAVBA: SANACE SUTERÉNU "D" CENTRA	MÍSTO: P.P.Č. 2283/1 A 2283/22, k.ú. DEČÍN		MÍSTO: P.P.Č. 2283/1 A 2283/22, k.ú. DEČÍN	
	INVESTOR: CCS DEČÍN 28.ŘÍJNA 1155/2 405 02 DEČÍN		INVESTOR: CCS DEČÍN 28.ŘÍJNA 1155/2 405 02 DEČÍN	
PROJEKTOVÁČ: D1.1 ARCHITEKTONICKÉ A STAVEBNÉ TECHNICKÉ ŘEŠENÍ		PROJEKTOVÁČ: D1.1 ARCHITEKTONICKÉ A STAVEBNÉ TECHNICKÉ ŘEŠENÍ		
VÝKRES: PŮDORYS 1.P.P. - BOURACÍ PRÁCE		VÝKRES: PŮDORYS 1.P.P. - BOURACÍ PRÁCE		

PŮDORYS 1.NP - NOVÝ STAV

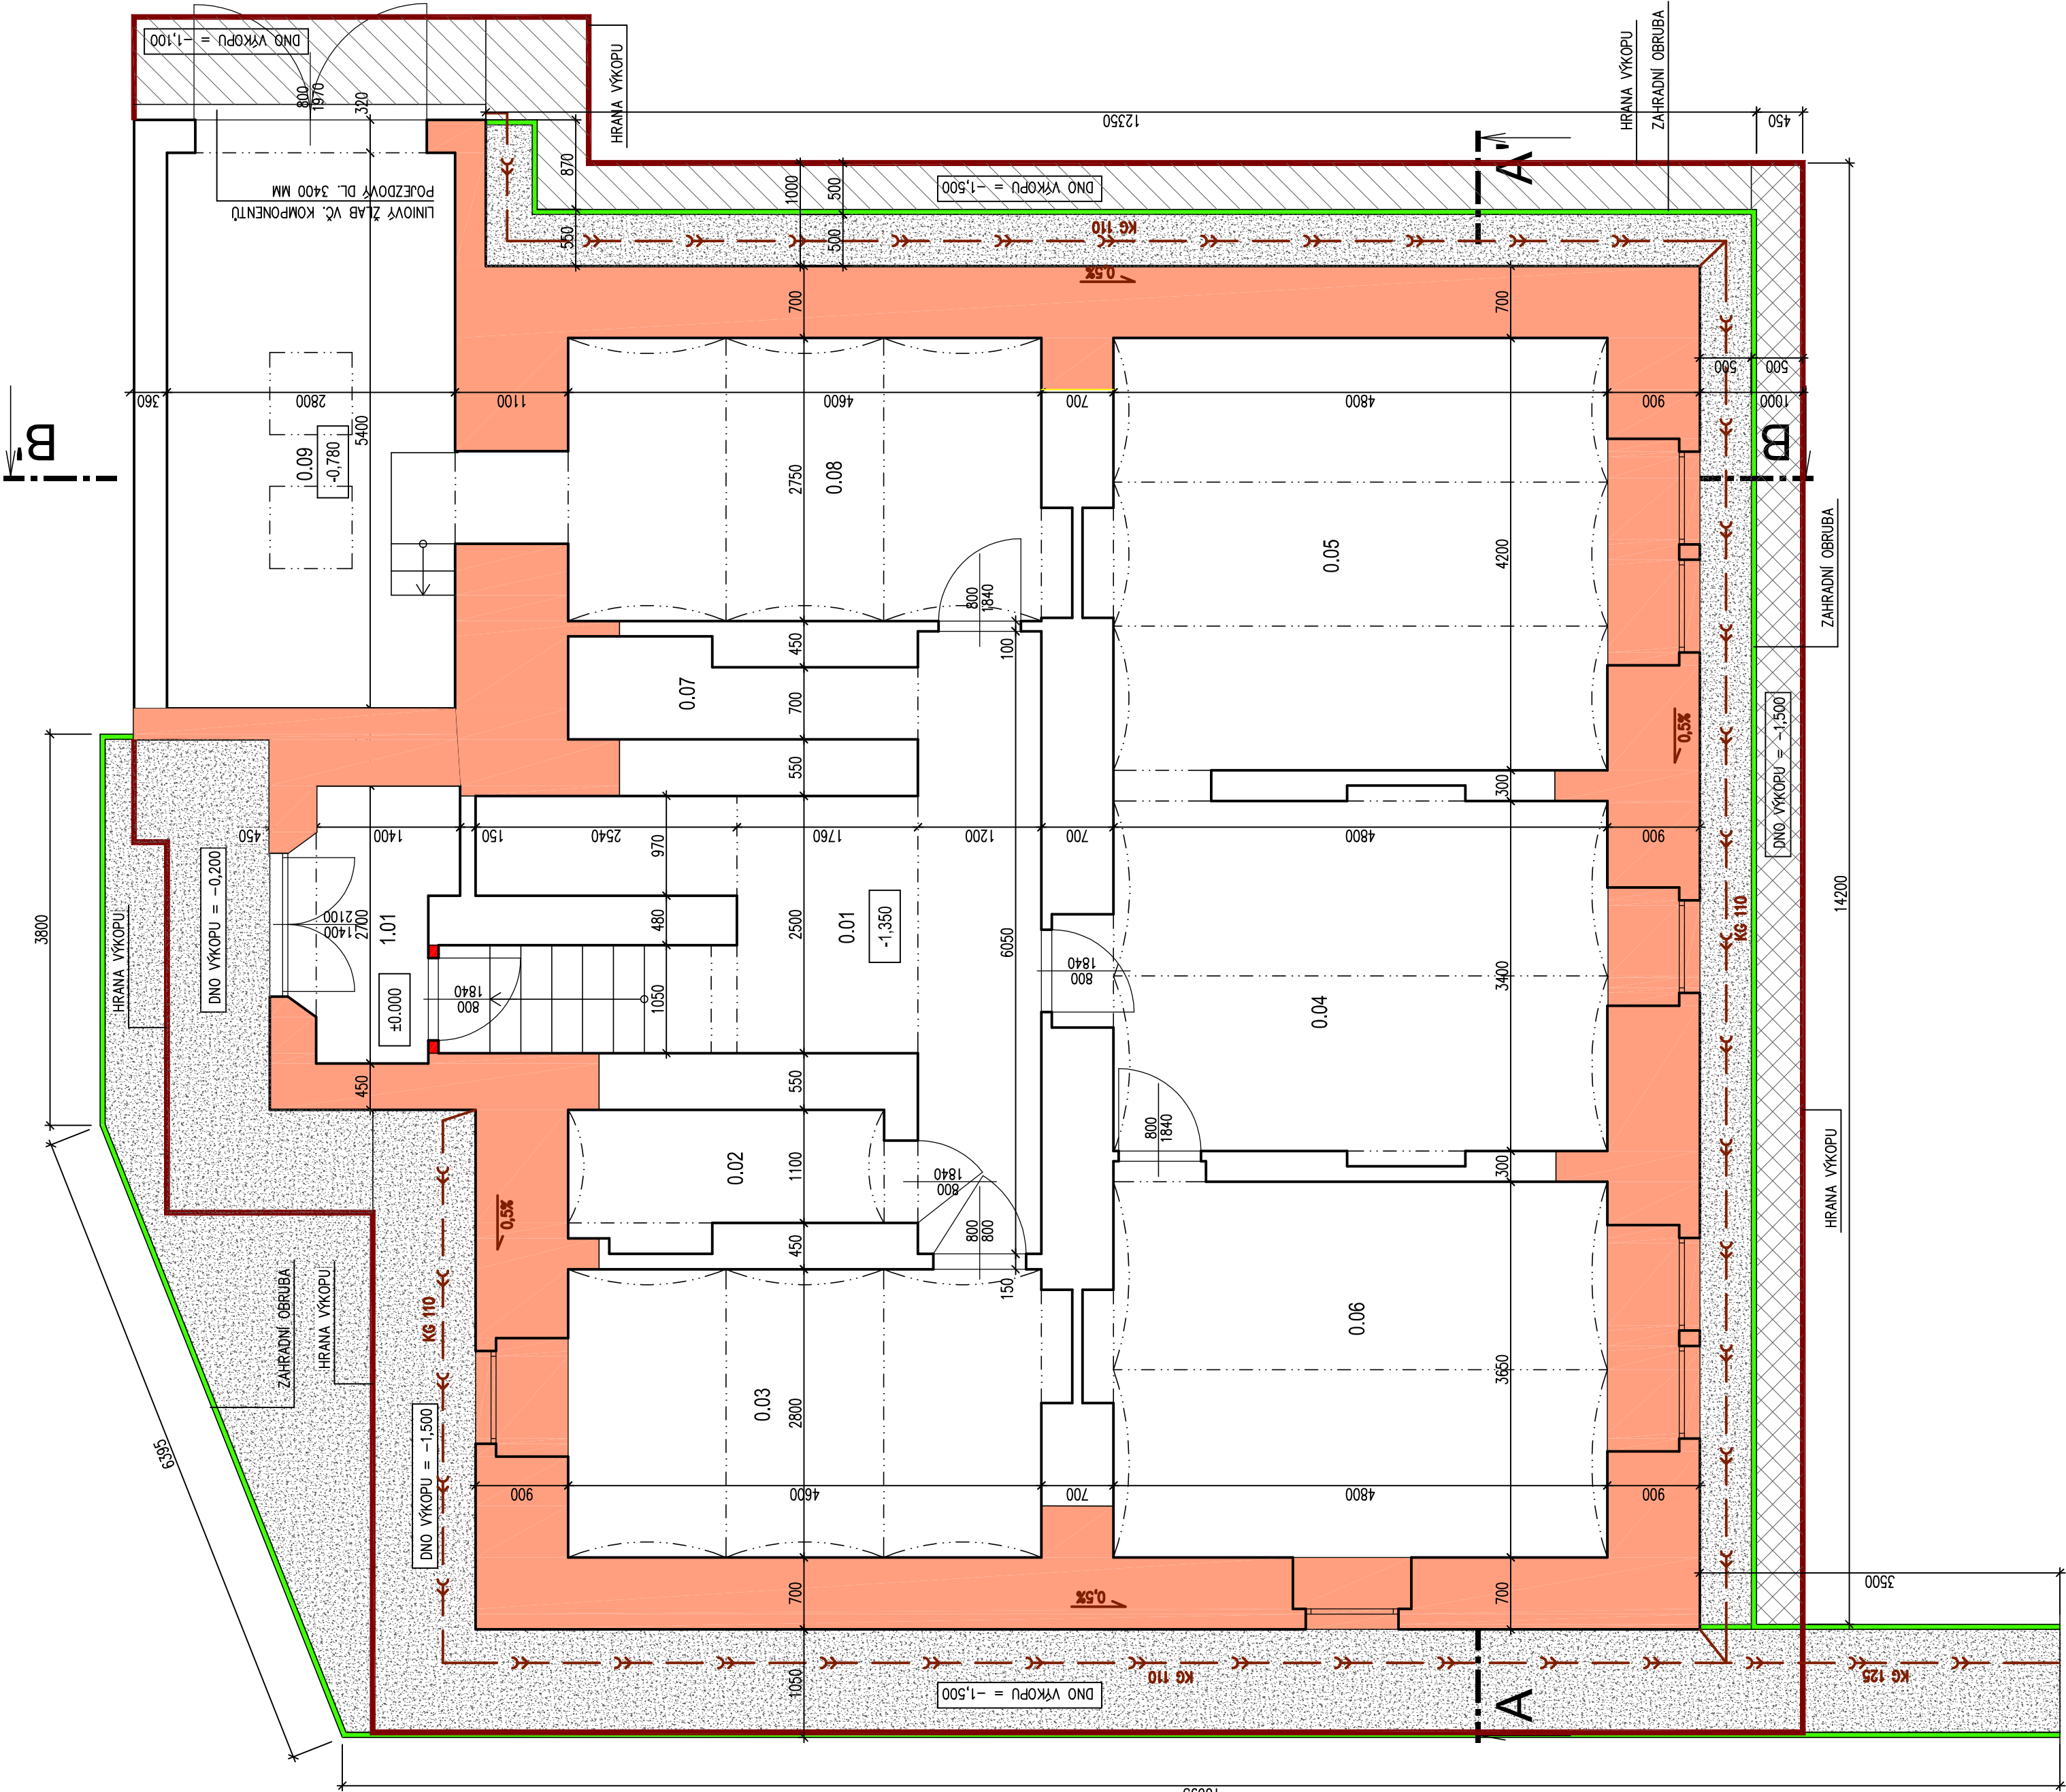

Tabulka místností			
Číslo	Určení	Plocha	Výška
0.01	CHODBA	17,17	PVC
0.02	SKLAD	3,38	PVC
0.03	KOTELNA	12,88	BETONOVÁ MAZANINA
0.04	POSLOVNA	16,32	KOBEREC
0.05	POSLOVNA	20,16	KOBEREC
0.06	DILNA	17,52	PVC
0.07	SKLEPNÍ PROSTOR	2,8	PVC
0.08	SKLEPNÍ PROSTOR	12,65	PVC
0.09	SKLAD	15,12	BETONOVÁ MAZANINA
1.01	VSTUP	3,27	PVC

LEGENDA

- PODREZKA DIAMANTOVÝM LANEM
S VLOŽENÍM ASFALTOVÉ IZOLACE
- BETON C16/20 TL. 150 MM
- ZÁHRADNÍ OBRUBA VÝŠKÝ 250 MM
VKLADNA DO BETONOVÉ LOŽE
- HRANA ŠÍŘKY VKOPU CA 1,0 M
- NOVÁ SKLADBA POUHAY SKLADBA S1 VZ ŘEZ
- DEŠŤOVÁ KANALIZACE KG DN 110-125
- KÁČEK FRAKCE 16-32 MM
- ZASTY ZE ZEMINY

POPIS PRACÍ

- Obvodové zdi dle označení se podřezají diamantovým lanem. Do podřezaného zdiva, které musí být zajištěno pro sechnutí statickými klímy, se vloží modifikovaný asfaltový pás v pružici šířky cca 400 mm a dělky dle tl. zdiva (na obou stranách zdiva musí vzniknout přesah pro napojení další izolace). Asfaltové pásy se vzájemně překrývají. Po podřezání celého zdiva a s vložkou izolací se výplní prázdné spory cementovou směsí.
- V místech, kde se odkape zdivo se provede svislá hydroizolace z modifikovaného asfaltového pásu, který se napojí na izolaci z podřezaného zdiva. Svislá izolace bude vyložena cca 150 mm nad terén. Komené zdivo před přiložením hydroizolace bude očistěno a odstraní se ostré hrany, aby nedělo s prořezání izolace ze zdiva.
- Příložená napojová fólie jako ochrana před poškozování izolace ze zdiva.
- Izolace bude ukončena parokazárním oplechováním jako okapováčka.
- Záb, který se nachází před skladem. Kanalizace bude napojena na stávající odtok dešťové vody a budou použity stávající svody včetně gáří.
- Ve výkopu se položí nové vedení kanalizace z trubek KG o dimenzi 110-125 mm. Součástí kanalizace je i odlukový úpravna šnečkem, káčkem frakce 16-32 mm, beton C16/20 a nebo zeminou. Součástí podlahových částí jsou zahradní obrubníky výšky 250 mm, které budou uloženy do betonového lože. Přesné umístění různých porcelánů naleznete ve výkrese.

STAVBA: SANACE SUTERÉNU "D" CENTRA

STAVBA: Jan Hošek
Maušbřezce 795
467 79
IČO: 03494359

MÍSTO: P.Č.Č. 2283/1 A 2283/22, K.O. BEŽIN

HLAVNÍ PROJEKTANT: JAN HOŠEK

ZODPOVĚDNÝ PROJEKTANT: JAN HOŠEK

FORMÁT: 6x44

DATAUM: 07/2017

INVESTOR: ODS BEŽIN

PROJEKTANT: 1156/2

STAVBA: PD-SP

2017112


PROJEKTOVÁ ČÁST: D1.1.1 ARCHITECTONICKÉ A STAVBNÍ TECHNICKÉ ŘEŠENÍ

ČÁST: D1.1.2


MĚRITKO: 1:50

SKUPINA VÝKRESU: B.3.1

ŘEZ A-A' - STÁVAJÍCÍ STAV

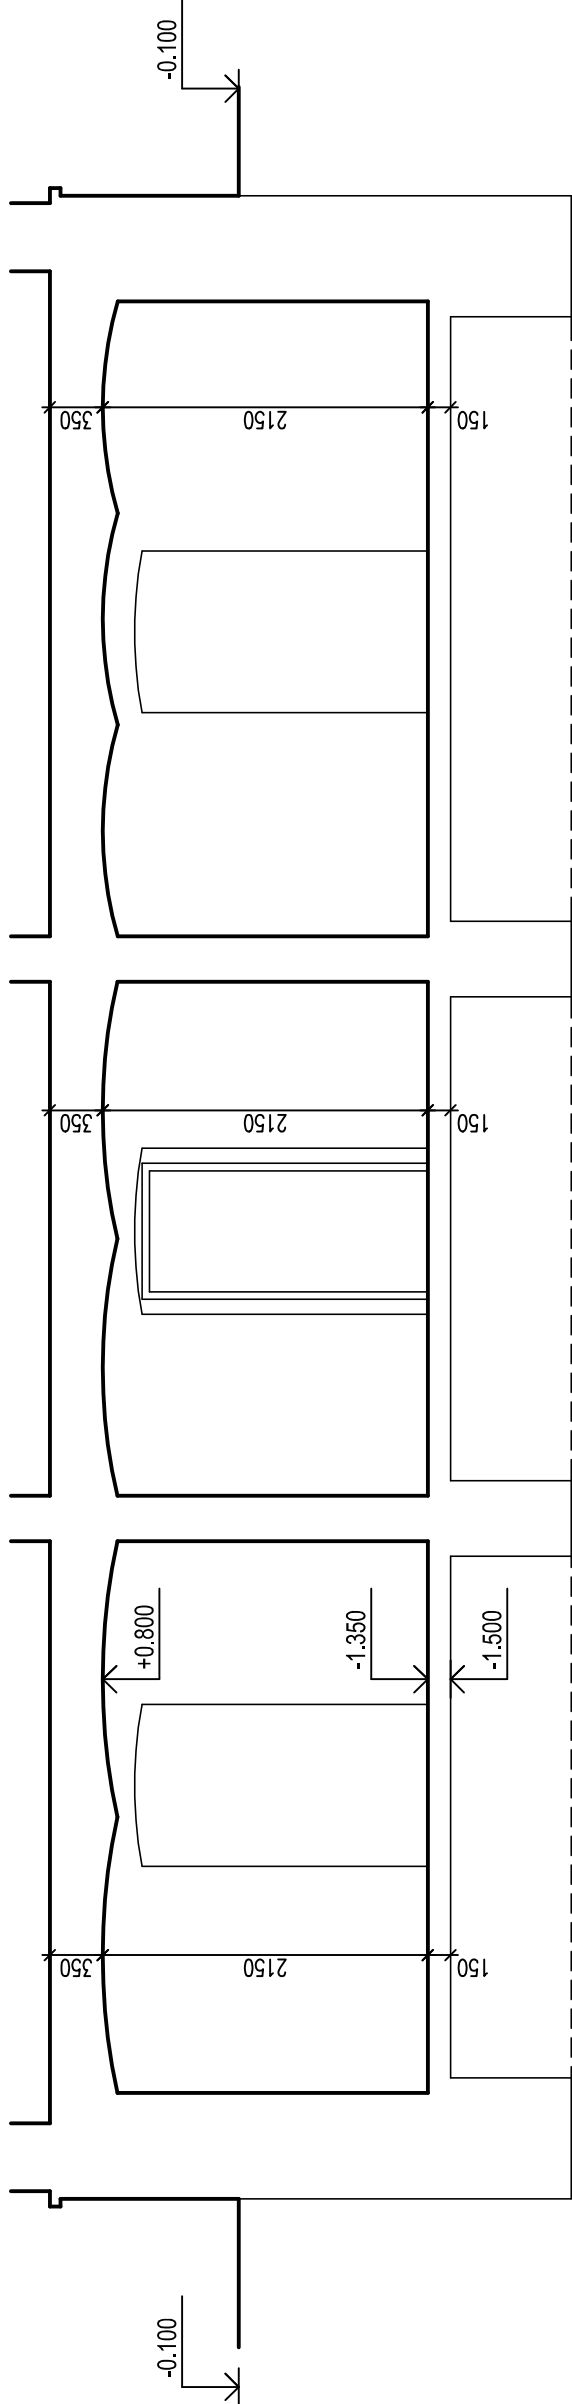


ŘEZ B-B' - STÁVAJÍCÍ STAV

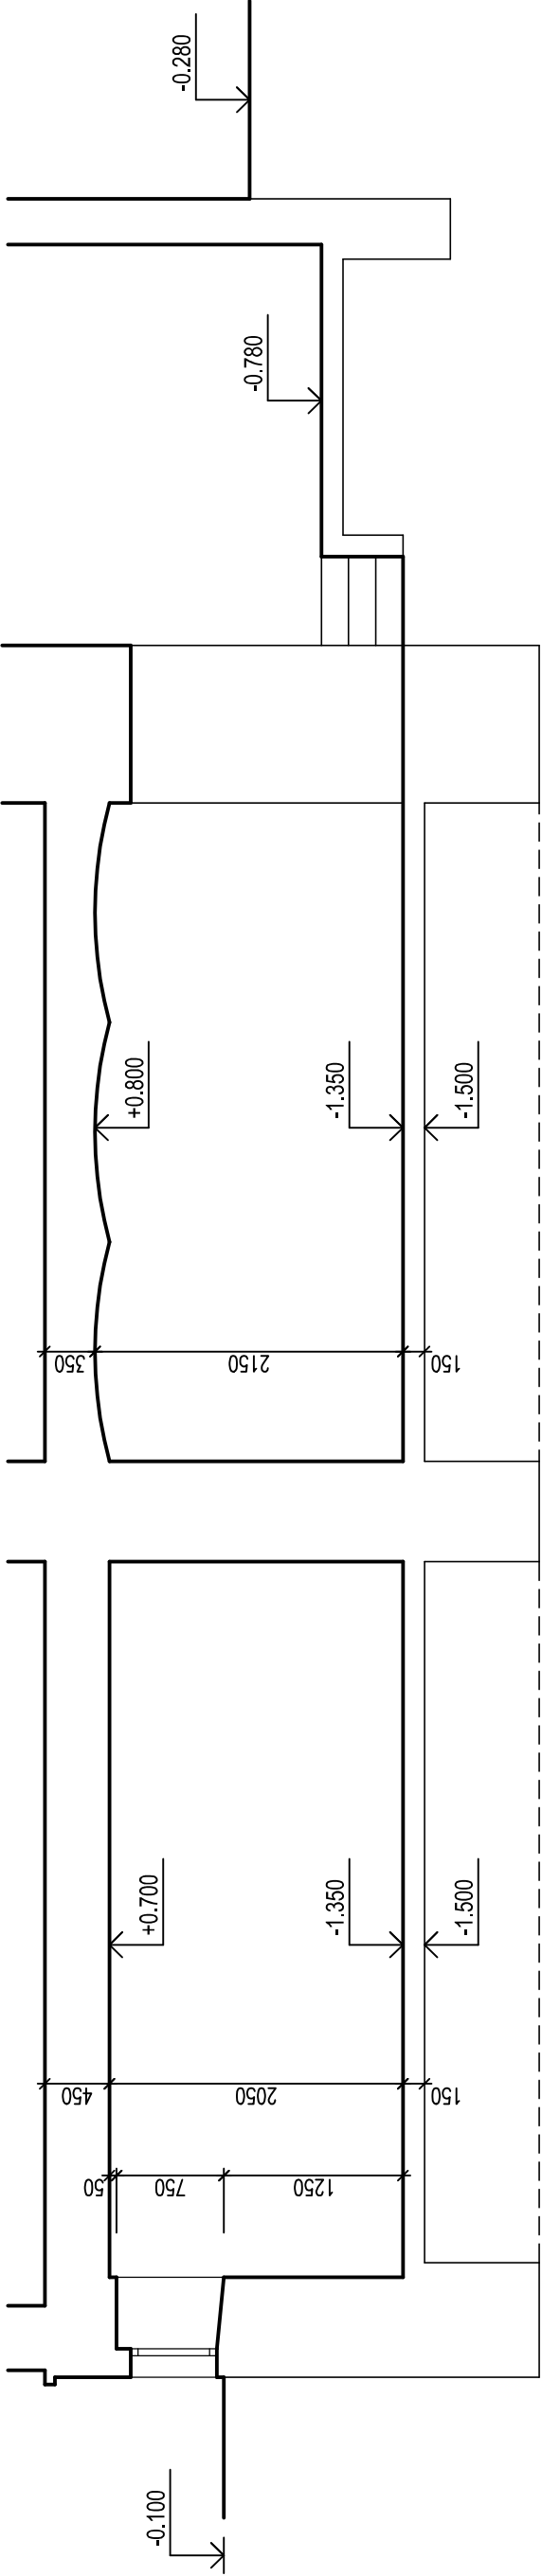

STAVBA: SANACE SUTERÉNU "D" CENTRA	STAVBA: Jan Hošek Mladá Boleslav 795 407/79 IČO: 0044539		
	hošek@pk-hosek.cz +420 732 437 160		
MÍSTO: P.P.Č. 2283/1 A 2283/22, K.O. DEČÍN	HLAVNÍ PROJEKTOVATEL: JAN HOŠEK	ZÁSOBOVATEL: JAN HOŠEK	VYPRACOVATEL: JAN HOŠEK
	FORMULACE: 3x4A4	DATA: 07/2017	PRŮBĚH ČÍSLO: 1
INVESTOR: CCS DEČÍN JAN HOŠEK 405 02 DEČÍN	STUPEŇ PRŮBĚHU: PD-SP	ZAKÁZKA ČÍSLO: 2017112	
	ČÁST: D.1.1.2	MĚŘÍTKO: 1:50	
PROJEKTOVÁ ČÁST: D.1.1 ARCHITEKTONICKÉ A STAVEBNÉ TECHNICKÉ ŘEŠENÍ			
NÁZEV: ŘEZ A-A' - B-B' - STÁVAJÍCÍ STAV			
ČÍSLO VÝKRESU: C.1.1			


ŘEZ A-A' - NOVÝ STAV

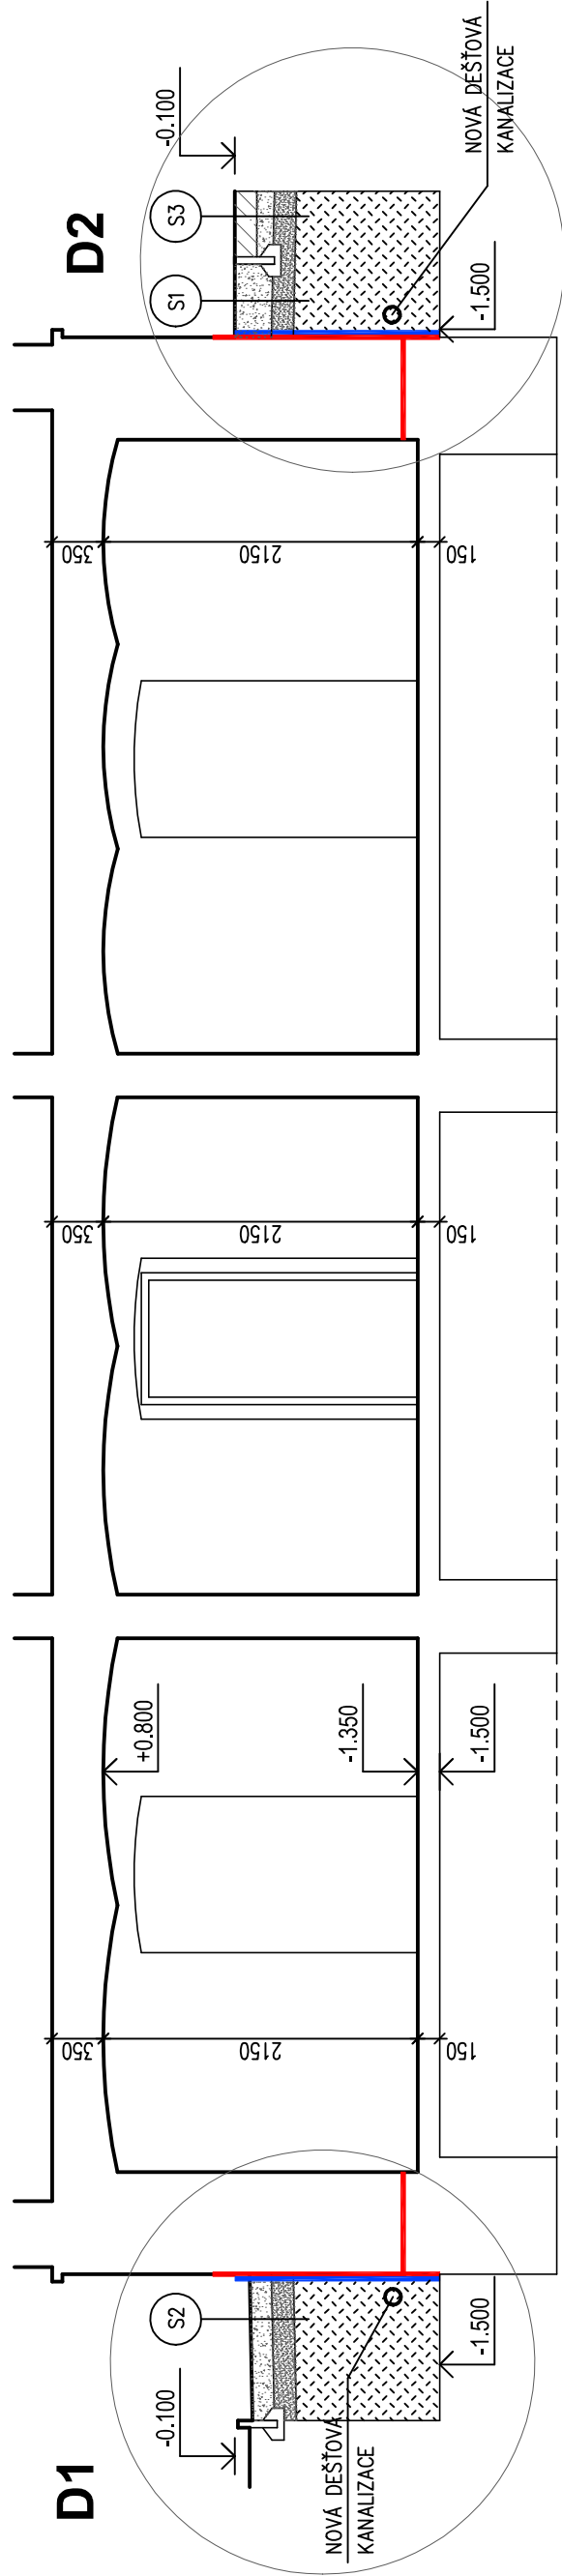

SKLADBY


- S1 - KADREK NEBO ZEMINA TL. 250 MM
- UTESNKUJCI J.L. TL.150 MM
- ZASYP
- S2 - HUTNĚNÝ ŠTERKOVÝ PODSPYP TL. 150 MM
- UTESNKUJCI J.L. TL.150 MM
- ZASYP
- S3 - PRSTÝ BETON C16/20 TL. 150 MM
- HUTNĚNÝ ŠTERKOVÝ PODSPYP TL. 150 MM
- UTESNKUJCI J.L. TL.150 MM
- ZASYP

ŘEZ B-B' - NOVÝ STAV

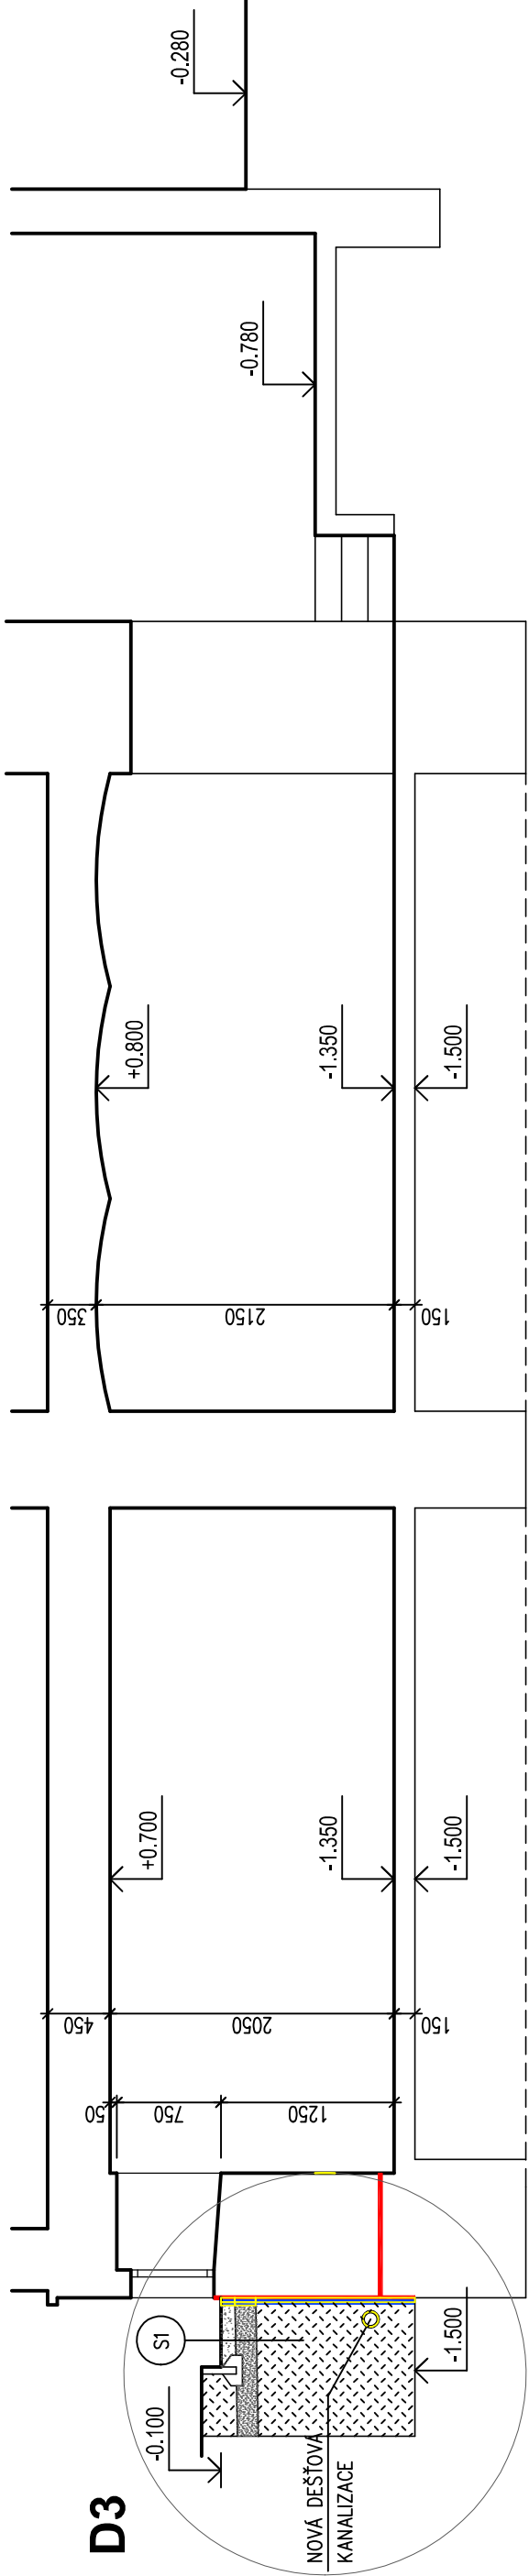

STAVBA: SANACE SUTERÉNU "D" CENTRA	STAVBA: Jan Hošek Mladá Boleslav 795 407 79 IČO: 00454329		
	hošek@pk-hošek.cz +420 732 437 160		
MÍSTO: P.P.Č. 2283/1 A 2283/22, K.O. DEČÍN	HLAVNÍ PROJEKTOVATEL: JAN HOŠEK		VYPRACOVATEL: JAN HOŠEK
	ZÁSOBOVATEL: JAN HOŠEK		PRŮJEKT: JAN HOŠEK
INVESTOR: CCS DEČÍN ZÁSOBOVATEL: CCS DEČÍN 405 02 DEČÍN	FORMA: 3x44	DATA: 07/2017	
	STUPEŇ: PD-SP	ZÁKAZNÍK: CCS DEČÍN	
PROJEKTOVÁ ČÁST: D.1.1 ARCHITEKTONICKÉ A STAVEBNÍ TECHNICKÉ ŘEŠENÍ	ČÍSLO: D.1.1.2		MĚŘÍTKO: 1:50
	NÁZEV: ŘEZ A-A' - B-B' - NOVÝ STAV		ČÍSLO VÝKRESU: C.3.1

VZOROVÝ DETAIL 1

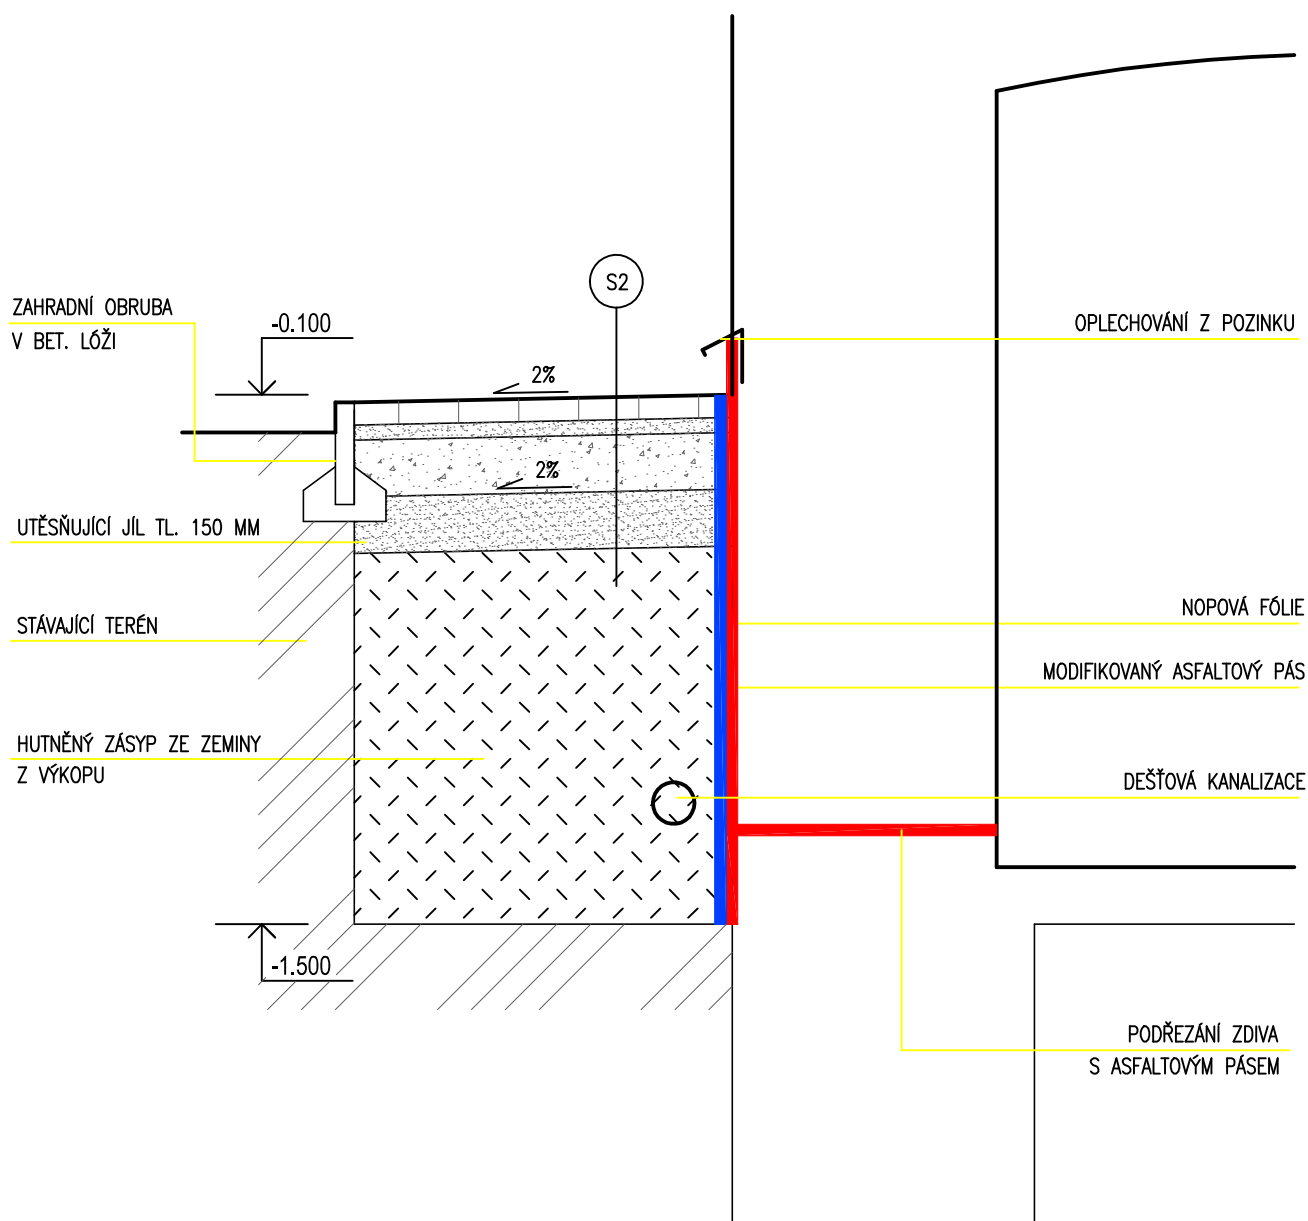

STAVBA: **SANACE SUTERÉNU "D" CENTRA**

MÍSTO: P.P.Č. 2283/1 A 2283/22, K.Ú. DĚČÍN

INVESTOR: CCS DĚČÍN
28.ŘÍJNA 1155/2
405 02 DĚČÍN

PROJEKTOVÁ ČÁST:
D.1.1 ARCHITEKTONICKÉ A STAVEBNĚ TECHNICKÉ ŘEŠENÍ

VÝKRES:

VZOROVÝ DETAIL - D1

PK HOŠEK

hosek@pk-hosek.cz +420 732 437 160


Jan Hošek
Mikulášovice 795
407 79
IČO: 03454339

HLAVNÍ PROJEKTANT: JAN HOŠEK	ZODPOVĚDNÝ PROJEKTANT: JAN HOŠEK	VYPRACOVAL: JAN HOŠEK
FORMÁT: 1xA4	DATUM: 07/2017	PARÉ ČÍSLO:
STUPEŇ PD: PD-SP	ZAKÁZKA ČÍSLO: 2017112	
ČÁST: D.1.1.2	MĚŘÍTKO: 1:20	

ČÍSLO VÝKRESU:

C.3.2

VZOROVÝ DETAIL 2

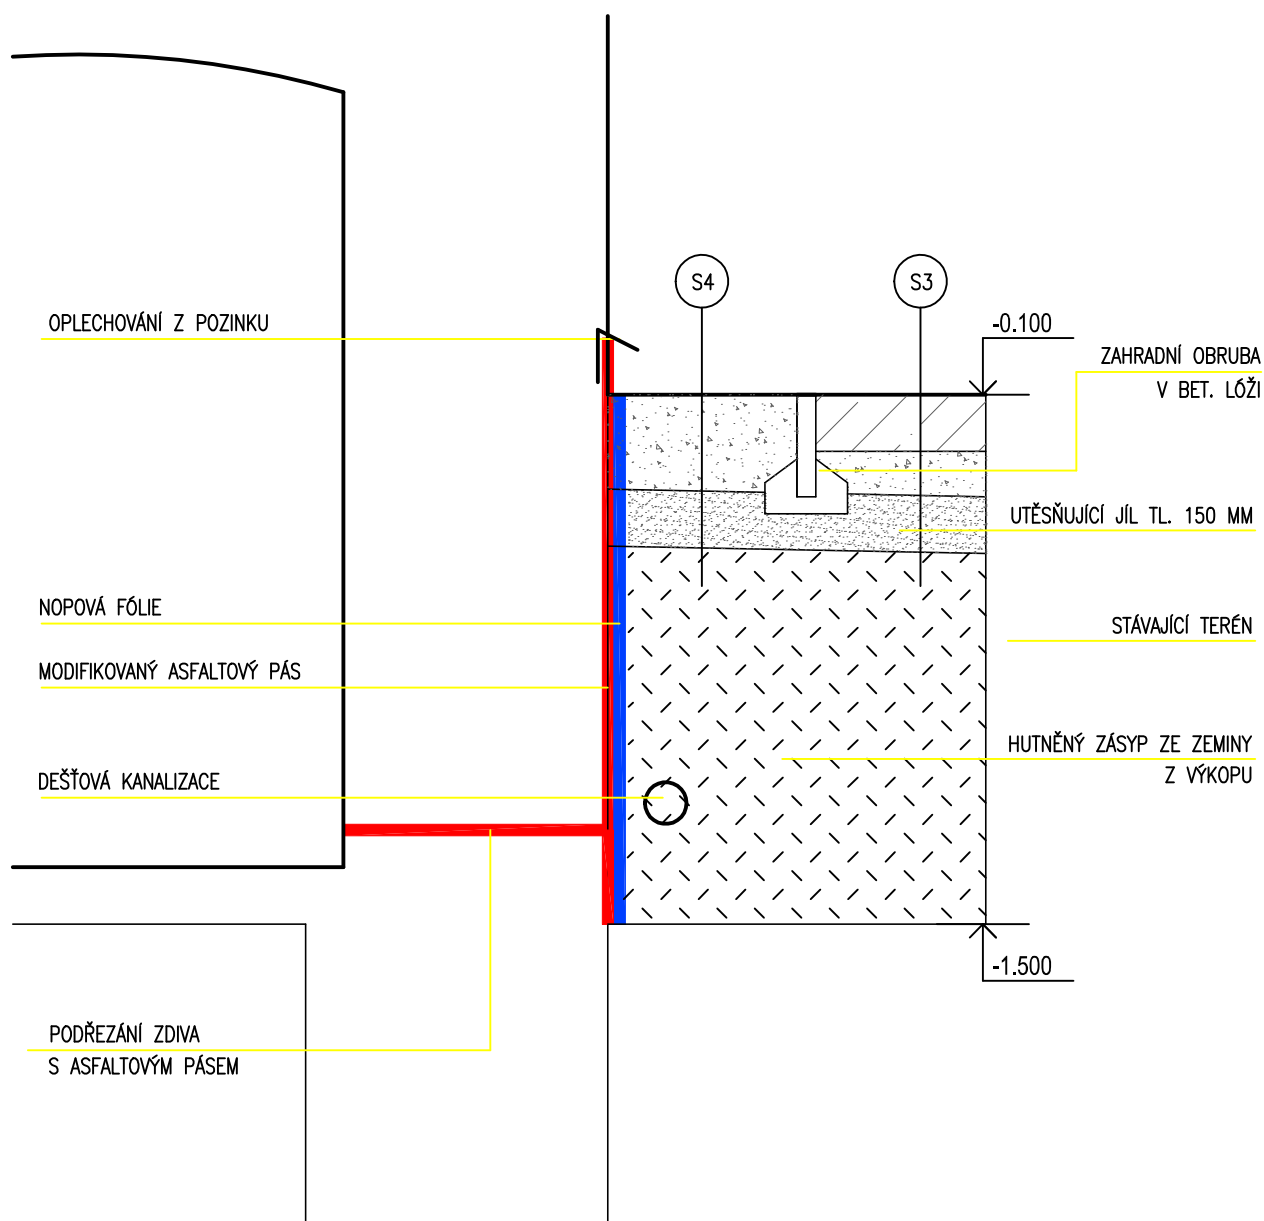

STAVBA: **SANACE SUTERÉNU "D" CENTRA**

MÍSTO: P.P.Č. 2283/1 A 2283/22, K.Ú. DĚČÍN

INVESTOR: CCS DĚČÍN
28.ŘÍJNA 1155/2
405 02 DĚČÍN

PROJEKTOVÁ ČÁST:
D.1.1 ARCHITEKTONICKÉ A STAVEBNĚ TECHNICKÉ ŘEŠENÍ

VÝKRES:

VZOROVÝ DETAIL - D2

PK HOŠEK

hosek@pk-hosek.cz +420 732 437 160

Jan Hošek
Mikulášovice 795
407 79
IČO: 03454339

HLAVNÍ PROJEKTANT:
JAN HOŠEK

ZODPOVĚDNÝ PROJEKTANT:
JAN HOŠEK

VYPRACOVAL:
JAN HOŠEK

FORMÁT:
1xA4

DATUM:
07/2017

PARÉ ČÍSLO:

STUPEŇ PD:
PD-SP

ZAKÁZKA ČÍSLO:
2017112


ČÁST:
D.1.1.2

MĚŘÍTKO:
1:20

ČÍSLO VÝKRESU:

C.3.3

VZOROVÝ DETAIL 3

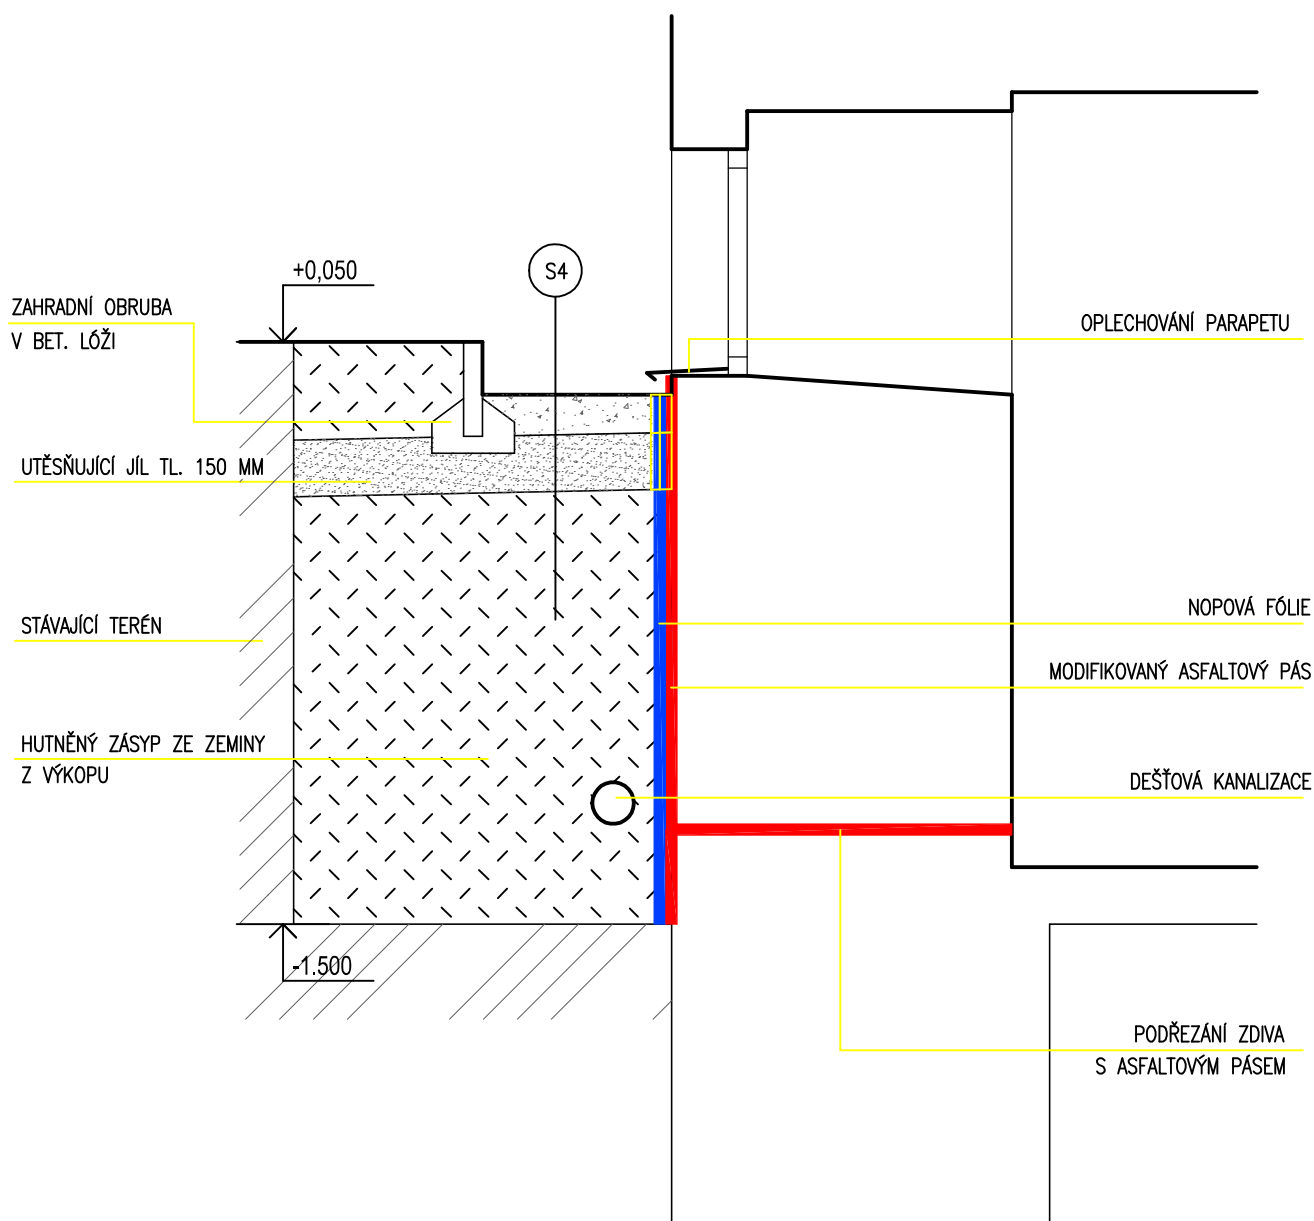

STAVBA: **SANACE SUTERÉNU "D" CENTRA**

MÍSTO: P.P.Č. 2283/1 A 2283/22, K.Ú. DĚČÍN

INVESTOR: CCS DĚČÍN
28.ŘÍJNA 1155/2
405 02 DĚČÍN

PROJEKTOVÁ ČÁST:
D.1.1 ARCHITEKTONICKÉ A STAVEBNĚ TECHNICKÉ ŘEŠENÍ

VÝKRES:

VZOROVÝ DETAIL - D3

PK HOŠEK

hosek@pk-hosek.cz +420 732 437 160

Jan Hošek
Mikulášovice 795
407 79
IČO: 03454339

HLAVNÍ PROJEKTANT:
JAN HOŠEK

ZODPOVĚDNÝ PROJEKTANT:
JAN HOŠEK

VYPRACOVAL:
JAN HOŠEK

FORMÁT:
1xA4

DATUM:
07/2017

PARÉ ČÍSLO:

STUPEŇ PD:
PD-SP

ZAKÁZKA ČÍSLO:
2017112

ČÁST:
D.1.1.2

MĚŘÍTKO:
1:20

ČÍSLO VÝKRESU:

C.3.4