
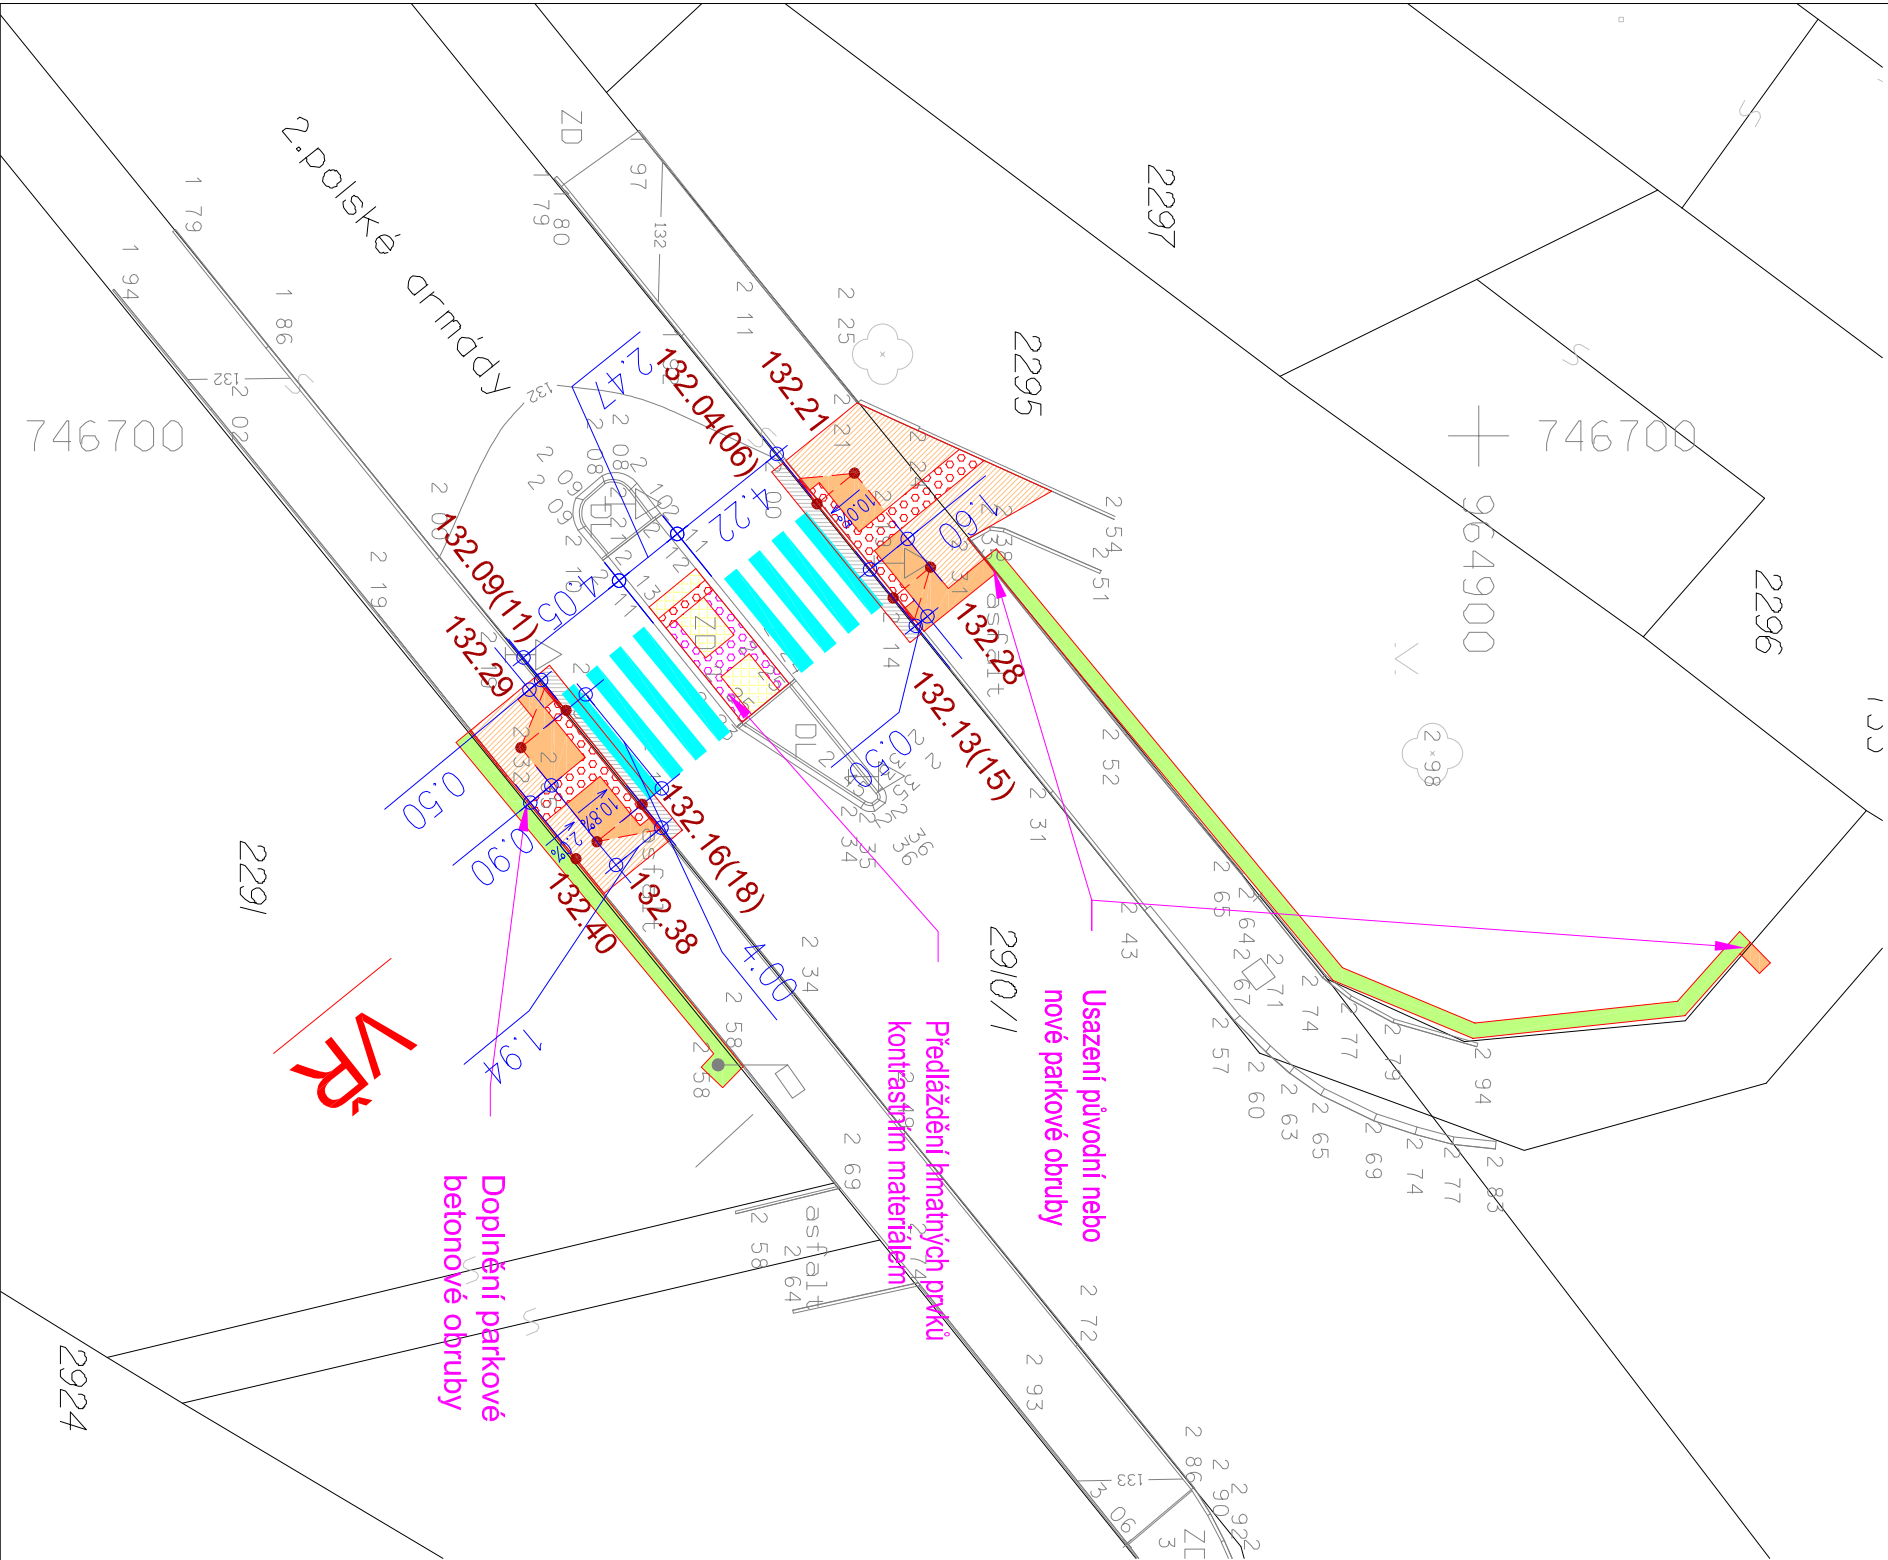


Situace

1:250

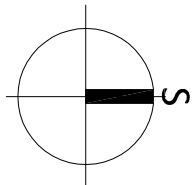

LEGENDA:

Zaměření v dané lokalitě bylo provedeno firmou GEODÉZIE DĚČÍN s.r.o. Průběh inženýrských sítí byl poskytnut správci sítí a byl převzat do digitální verze DWG z obdržených formátů PDF. Před zahájením prací je nutné, aby investor požádal majitele (provozovatele) jednotlivých inž. sítí o vyčištění v terénu, aby nedošlo k jejich poškození.

LEGENDA:	
	Komunikace - napojení přes odskoky povrch asfaltový SKLADBA 1
	Chodníkové plochy povrch asfaltový SKLADBA 2
	Chodníkové plochy - napojení na stávající stav povrch asfaltový SKLADBA 2
	Chodníkové plochy - napojení na stávající stav (předláždění)
	Úpravy pro slabozraké a nevidomé
	Zeleň - tl. ohumusování 20 cm
	Vodorovné dopravní značení
	Silniční betonový obrubník tl. 10 cm
	Parkový betonový obrubník tl. 5 cm

LEGENDA STÁVAJÍCÍHO STAVU, GEODETICKÁ DOKUMENT.:	
	Katastrální mapa
	Zaměření stávajícího stavu objektu a okolí
	Geodetické značky z digitálního zaměření

VŠECHNY KÓTY JSOU UVEDENY V (m)

Záměra: Popis:	Vypracoval:	Datum:	AutORIZAČNÍ RAZÍTKO:	Pař:
Schéma:				
Akce: DĚČÍN – „BEZBARIÉROVÁ ÚPRAVA PŘECHODU PRO CHODCE VČETNĚ NASVĚTLENÍ NA SILNICI Č.II/62, UL. 2. POLSKÉ ARMÁDY X FÜGNEROVA“				
Objednatel / investor: Statutární město Děčín Mrové nám. 1175/5 405 38 Děčín IV tel.: +420 412 593 111 mail.: posta@mndech.cz www.: www.mndech.cz				
Generální projektant: DOPAS s.r.o. Kubalkova 1224/42 130 00 Praha 3 - Žitov tel.: +420 602 365 486 mail: info@dopas.net zak.číslo:				
Proještě: DOPAS s.r.o. Kubalkova 1224/42 130 00 Praha 3 - Žitov tel.: +420 602 365 486 mail: info@dopas.net zak.číslo:				
Název výkresu: Situace				
Měřítko: 1:250				
Suplení PD: DPS Dokumentace pro provedení stavby				
Část / projese: C Stavební část				
Stavební objekt: 100.01 Zpevněné plochy a komunikace				
Formát: 2 x A4				
Polohopis: Souřadnicový systém S-JTSK				
Výškopis: Výškový systém Bpv				
č. výkresu: 2				