




PŮDORYS STŘECHY (1:250)

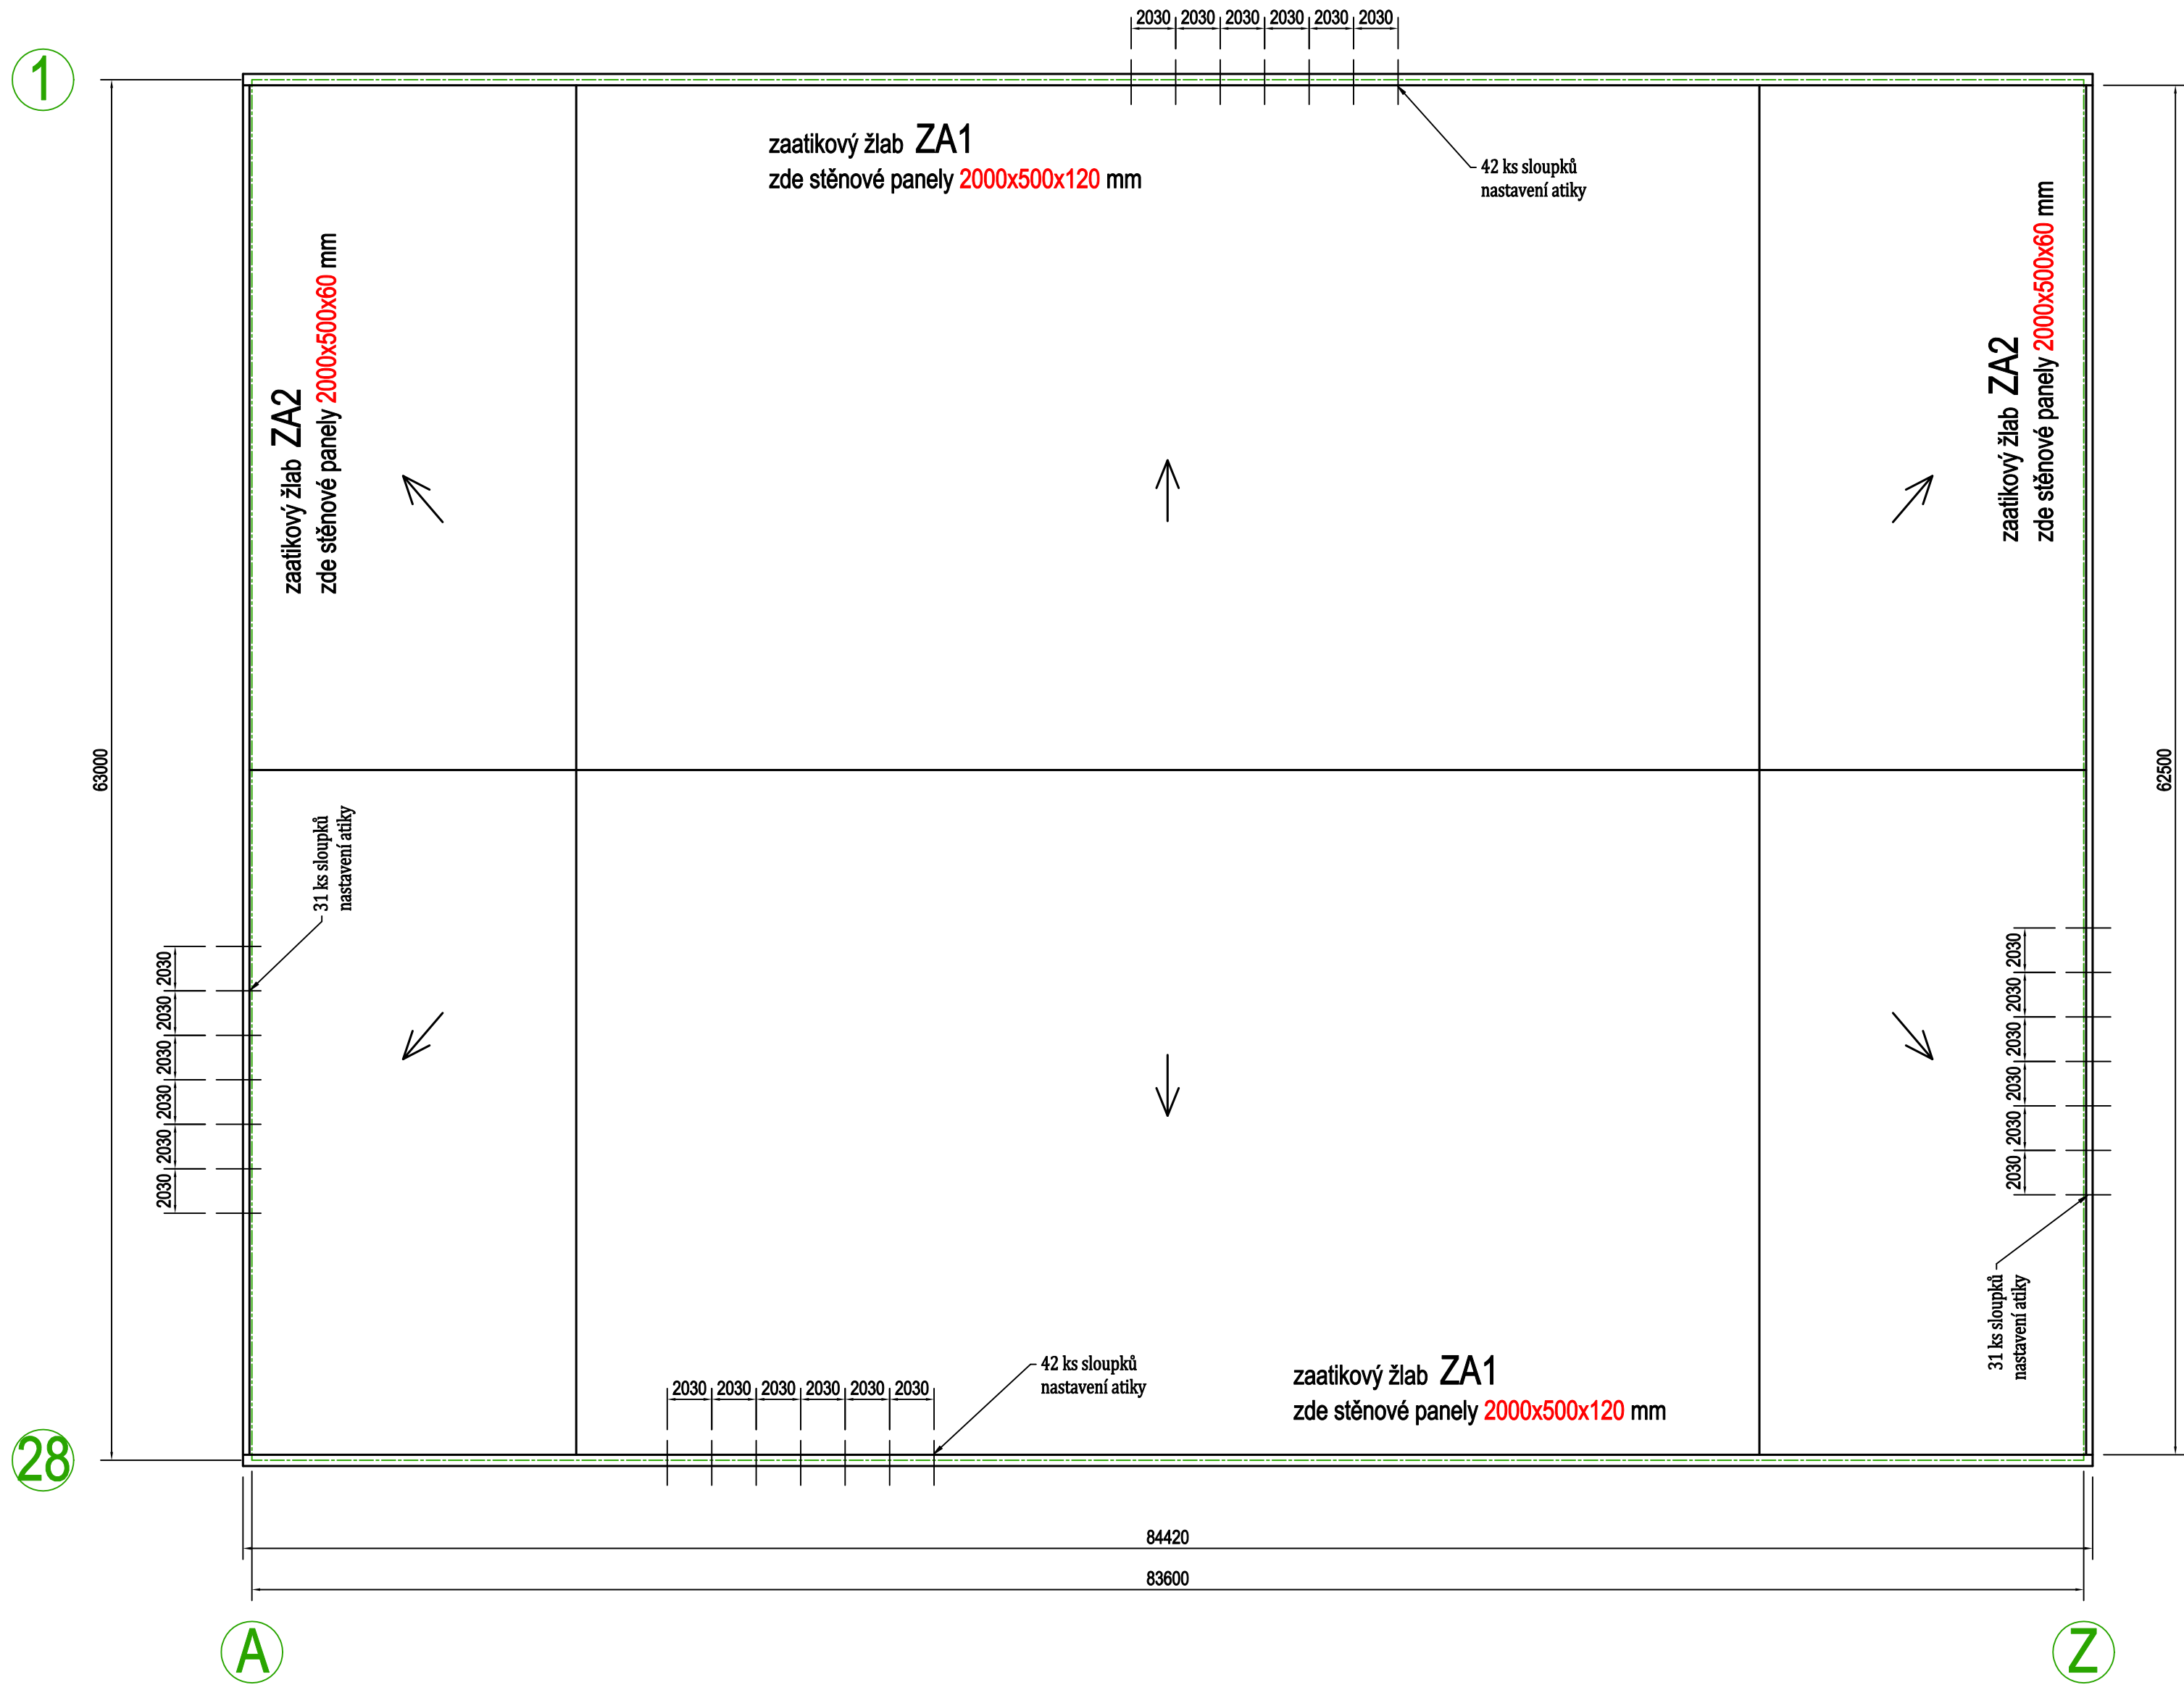


POHLED NA ČÁST NOVÉ ATIKY (1:25)

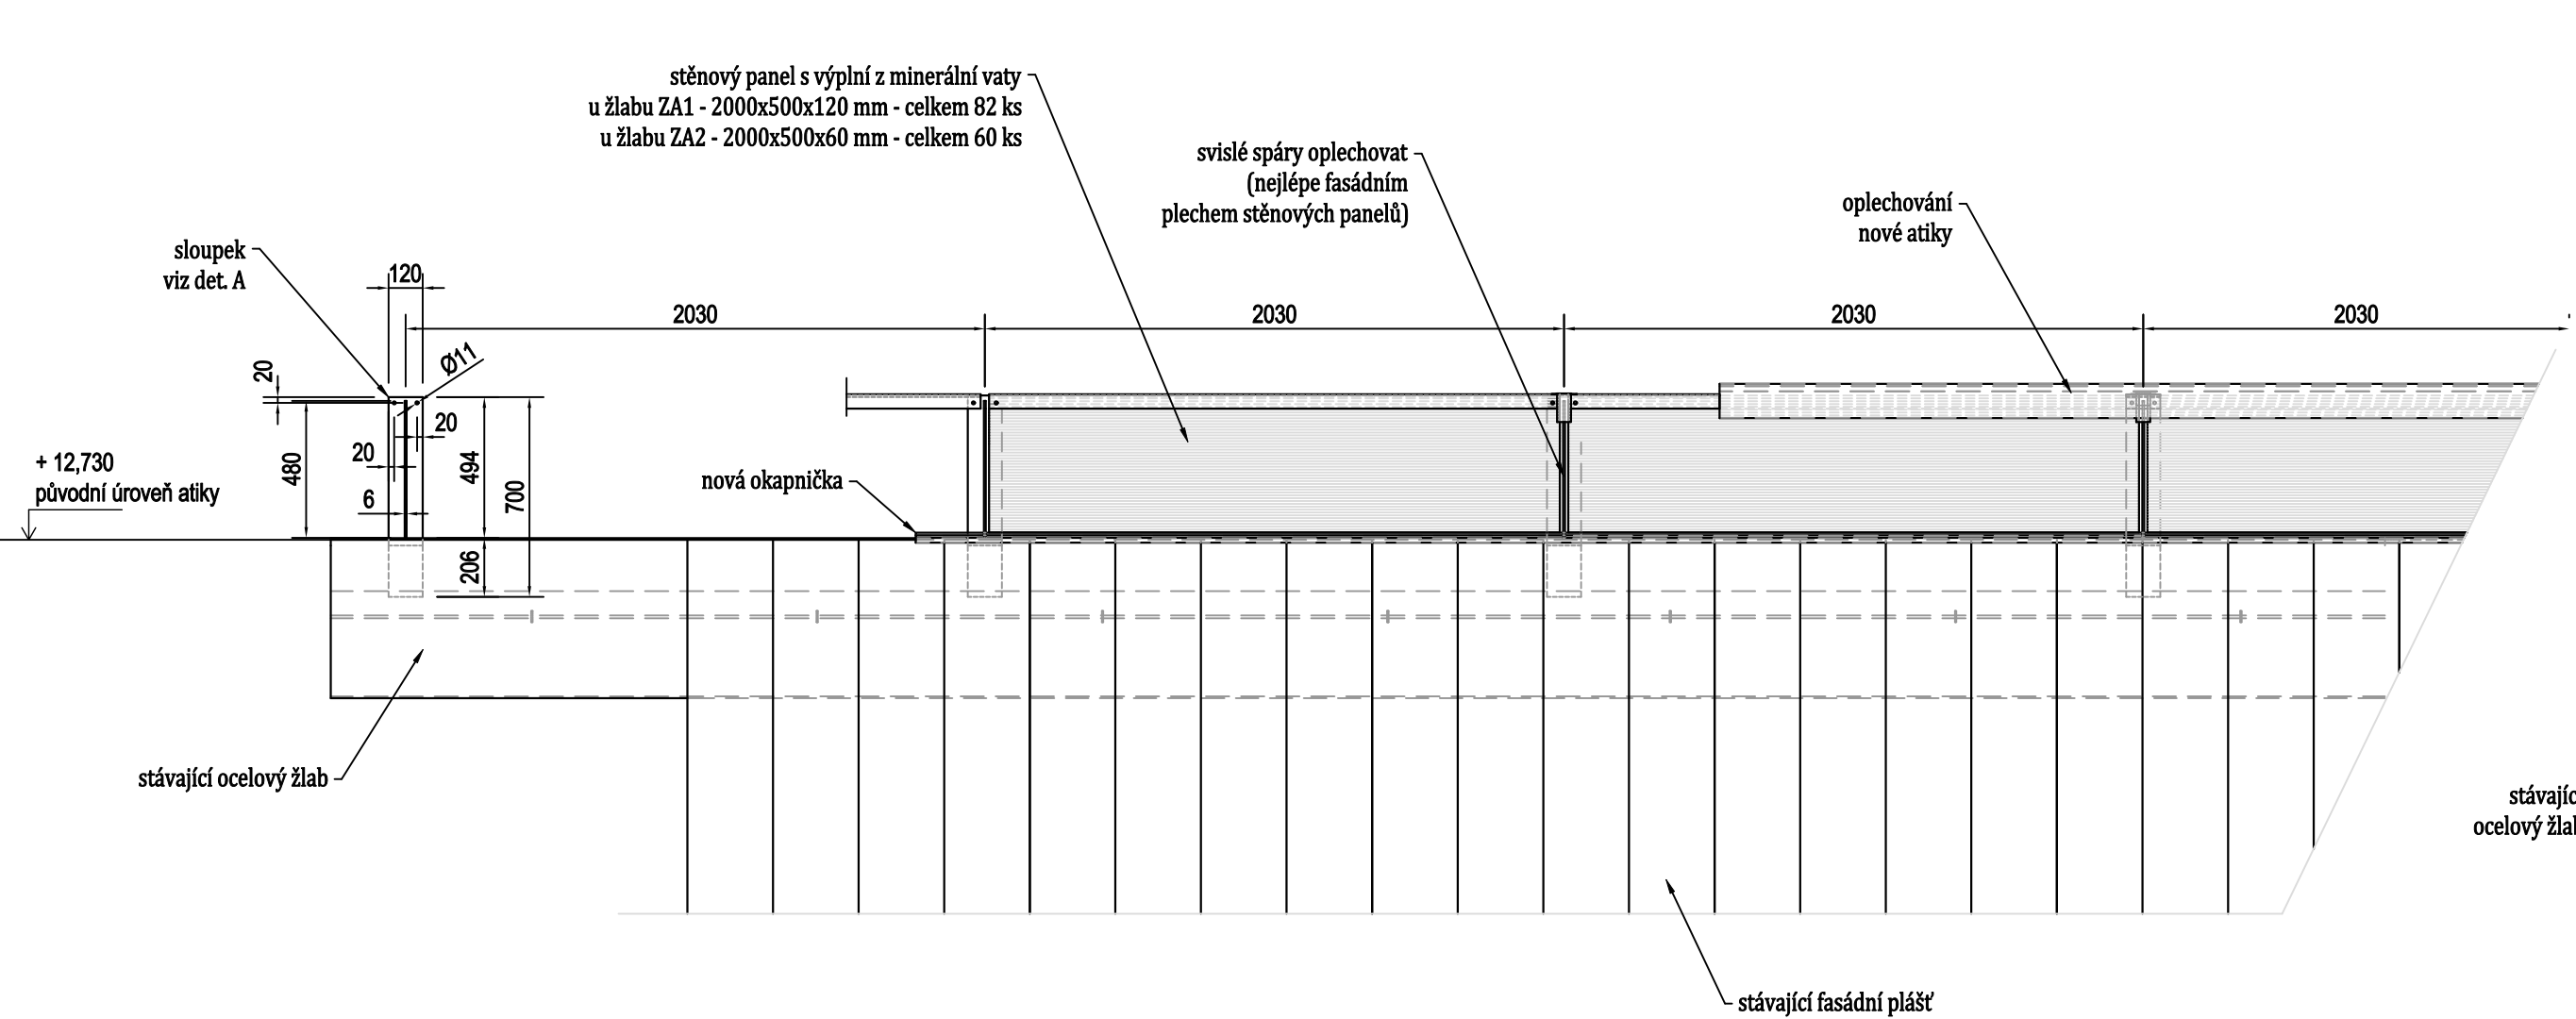


PŮDORYS (1:25)

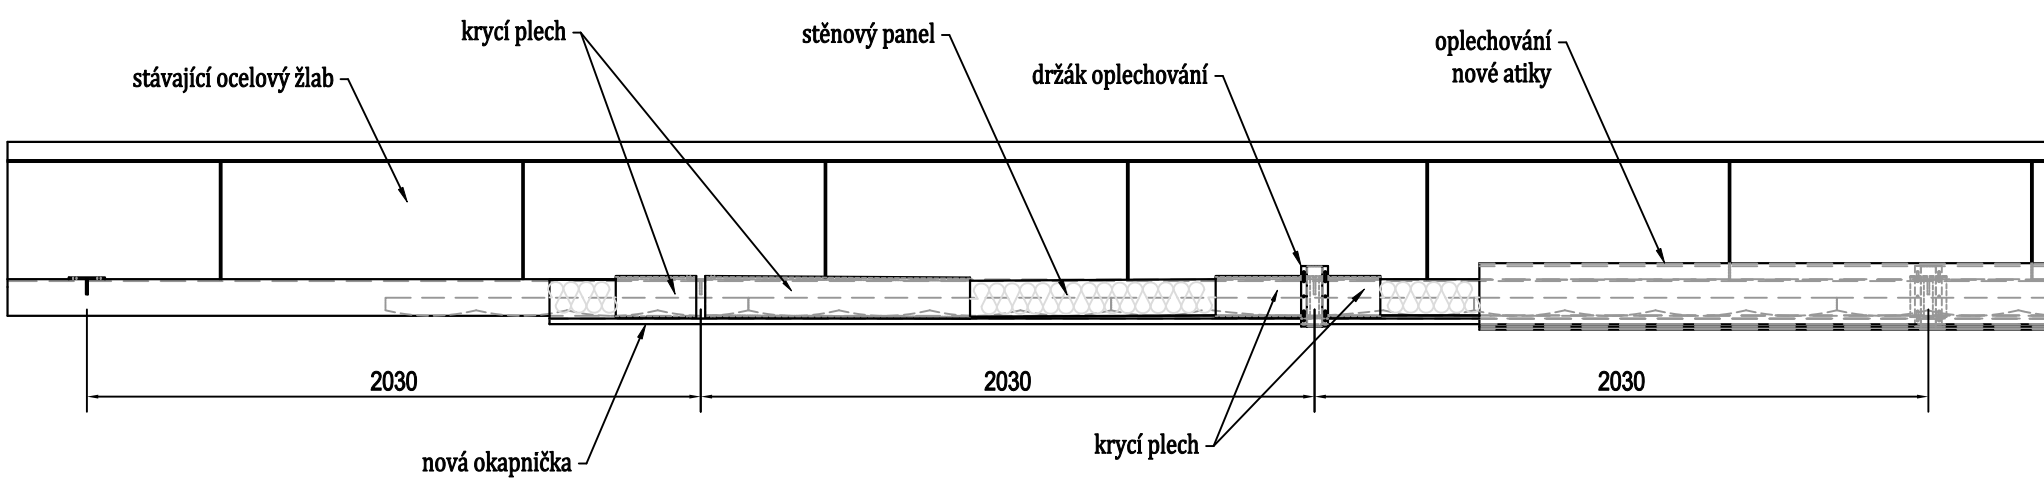


ŘEZ (1:25)

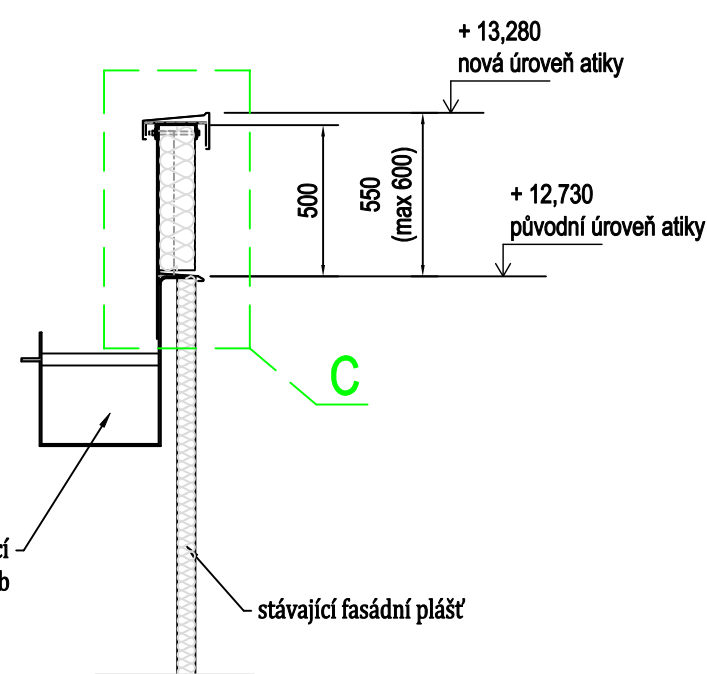


DETAIL "A" (1:5)

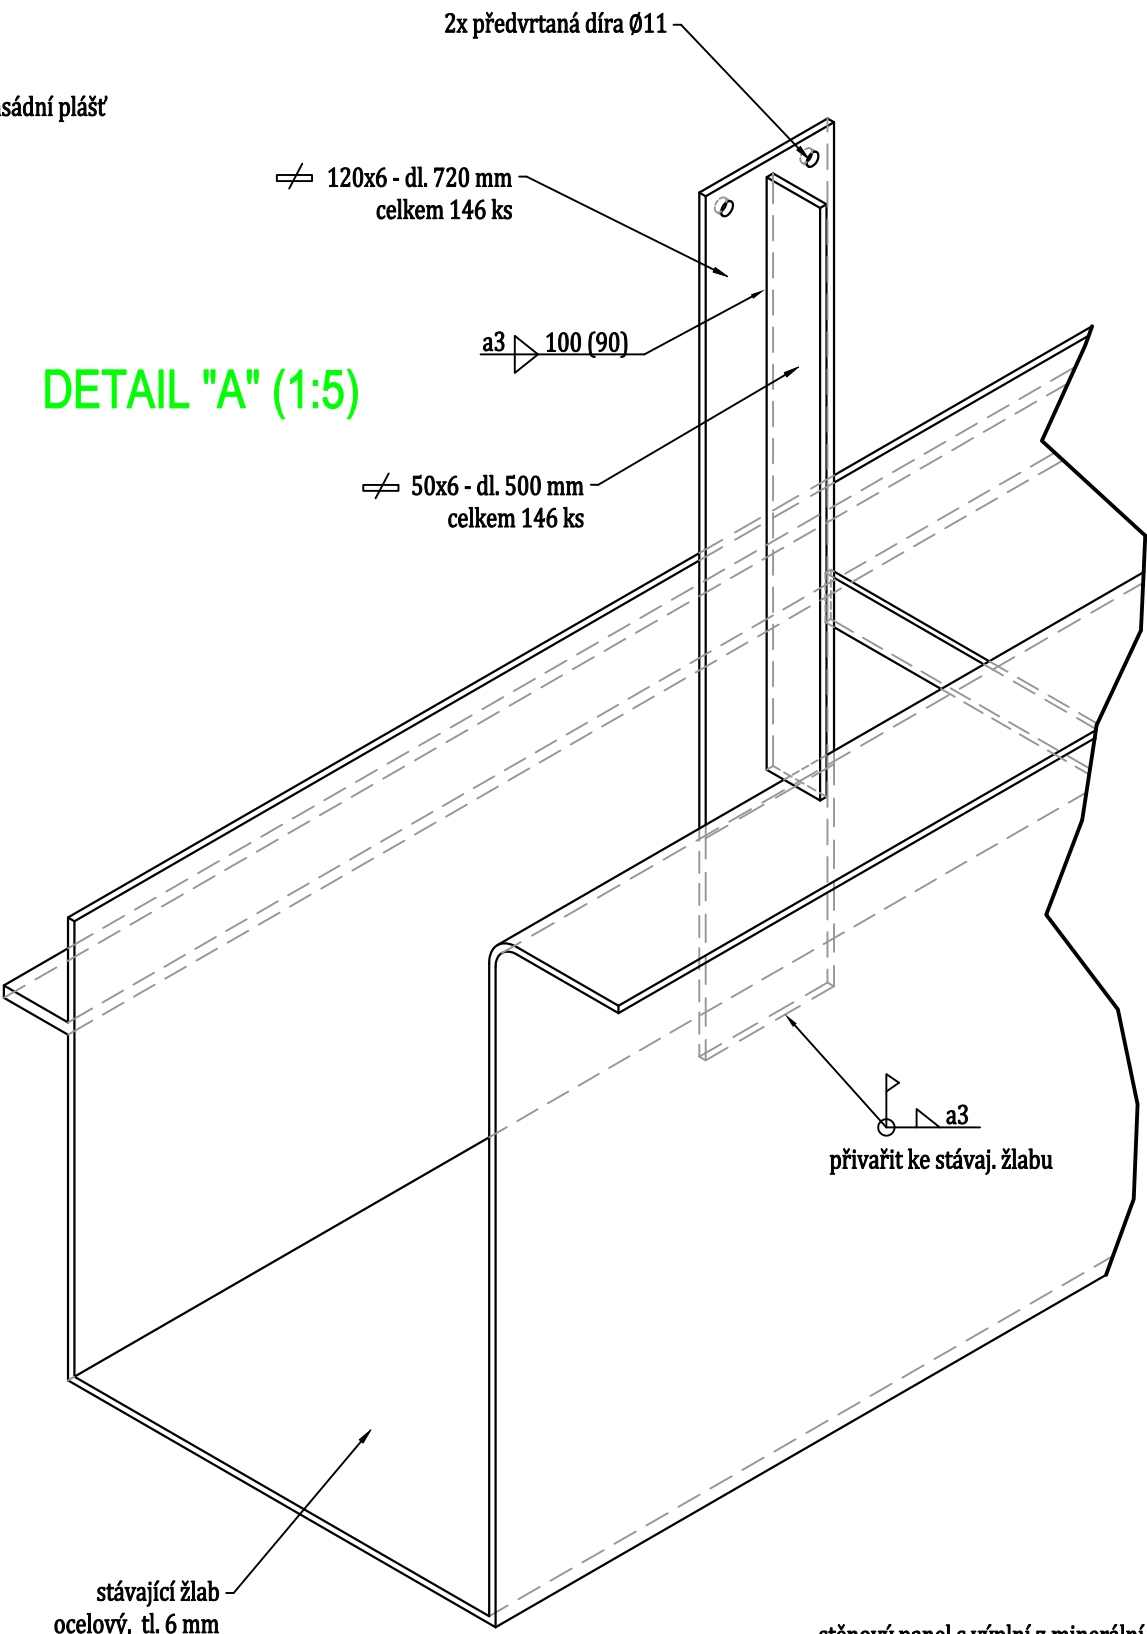

DETAIL "B" (1:5)

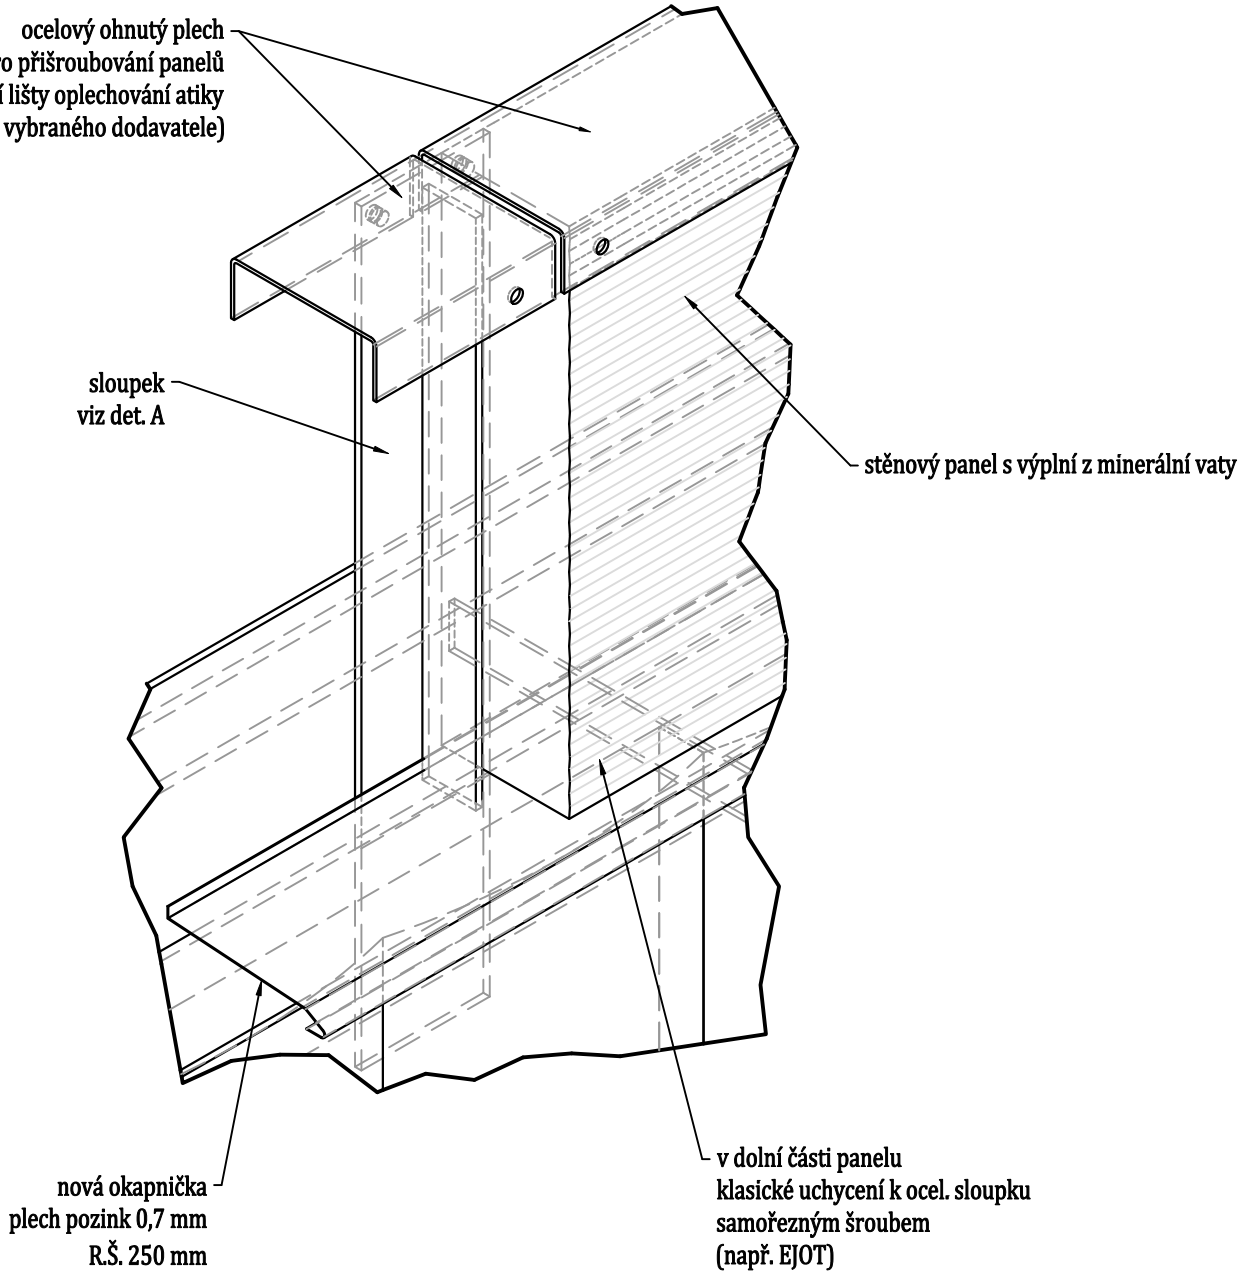

DETAIL "C" (1:5)

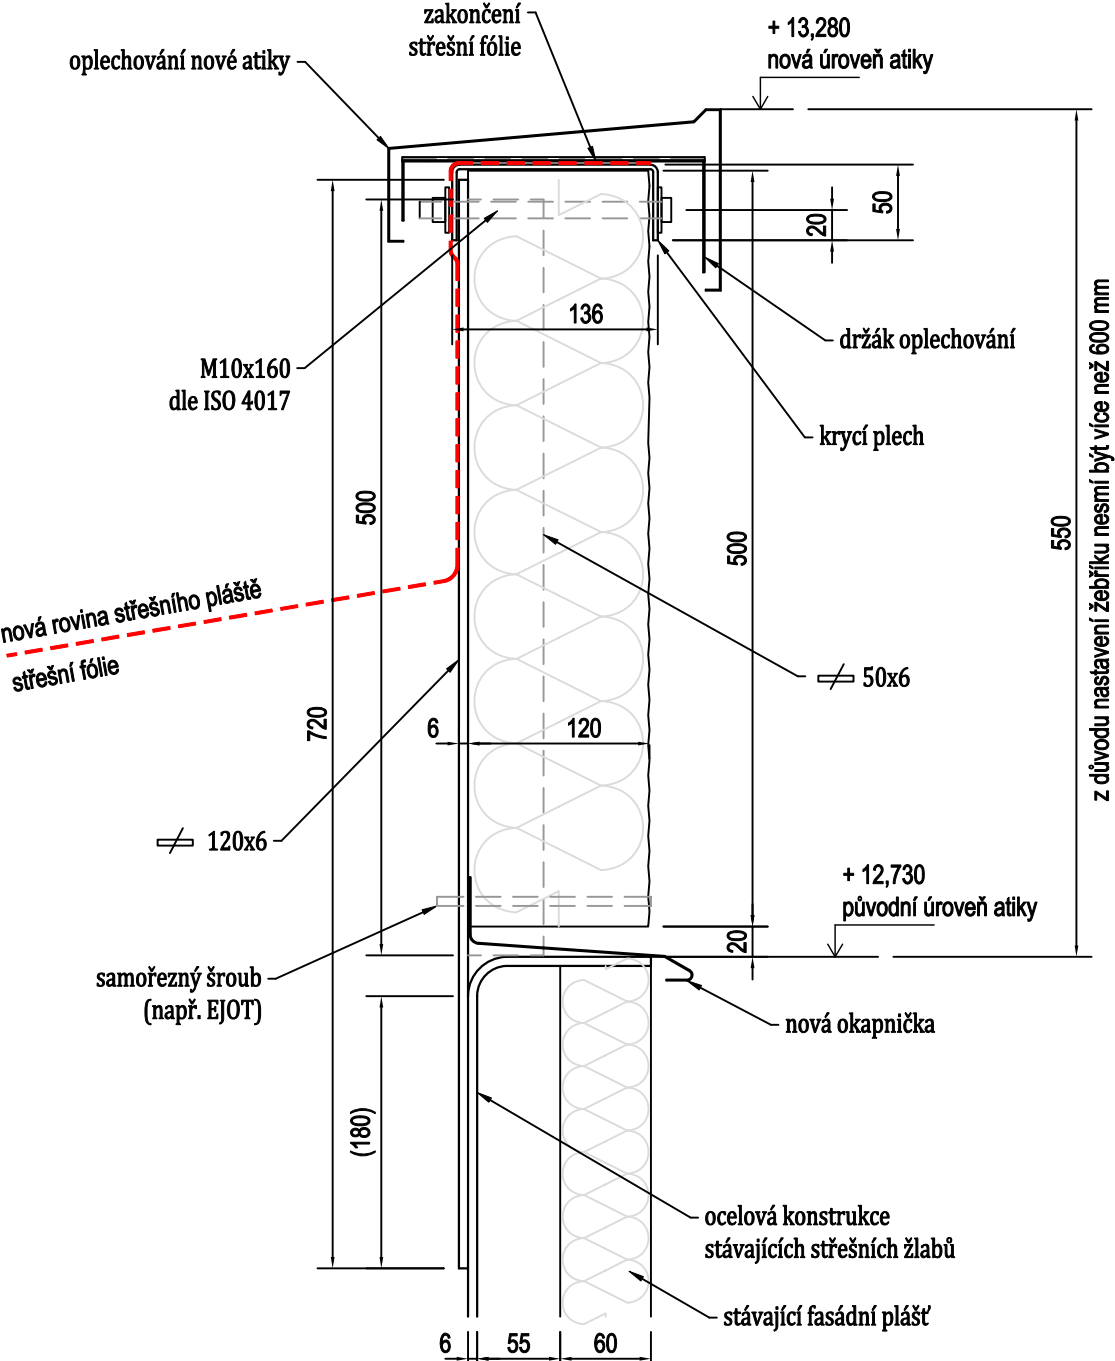

- Nové nosné ocelové sloupky navazované na stávající ocelové žlaby z oceli S 235 JR. Žlaby vyčistit. Sloupky i žlaby opatřit základním ochranným nátěrem.
- Nová okapnička mezi stávajícím a novým obvodovým pláštěm titanizinek tl. 0,7 mm, RŠ 250 mm
- Profilace plechu na fasádní straně nového stěnového panelu atiky a stejné tak barevné řešení této plochy musí být před provedením odsouhlaseno stavebníkem (doporučujeme velmi jemnou profilaci plechu, tzv. Micro - "M", barvu stejnou jako stávající plášť - asi RAL 1014).
- Oplechování nové atiky - profíl z hliníku nebo titanizínku, opatřený umělohmotnou povrchovou úpravou nebo eloxovaný. Barva dle investora.

VEDOUcí PROJEKTU:		VYPRACOVAL:	
ING. KHOL		ING. CHOCHOLOVÁ	
KRAJ: ÚSTECKÝ		MĚSTO: DĚČÍN	
INVESTOR: Statutární město Děčín - magistrát, Mírové nám. 1175/5		FORMÁT: 9xA4	
		OČEL: DSP	
		DATUM: 10.11.2017	
		ZMĚNA A: ZMĚNA B: ZMĚNA C: ZMĚNA D:	
		MĚŘÍTKO: 1 : 25	
NÁZEV AKCE:		ČÍSLO VÝKRESU:	
Výměna střešního pláště zimního stadionu		VSP-17-D07	
NÁZEV VÝKRESU:		Detail nastavení atiky	