




**Půdorys 1.PP-stávající stav, M 1:50**

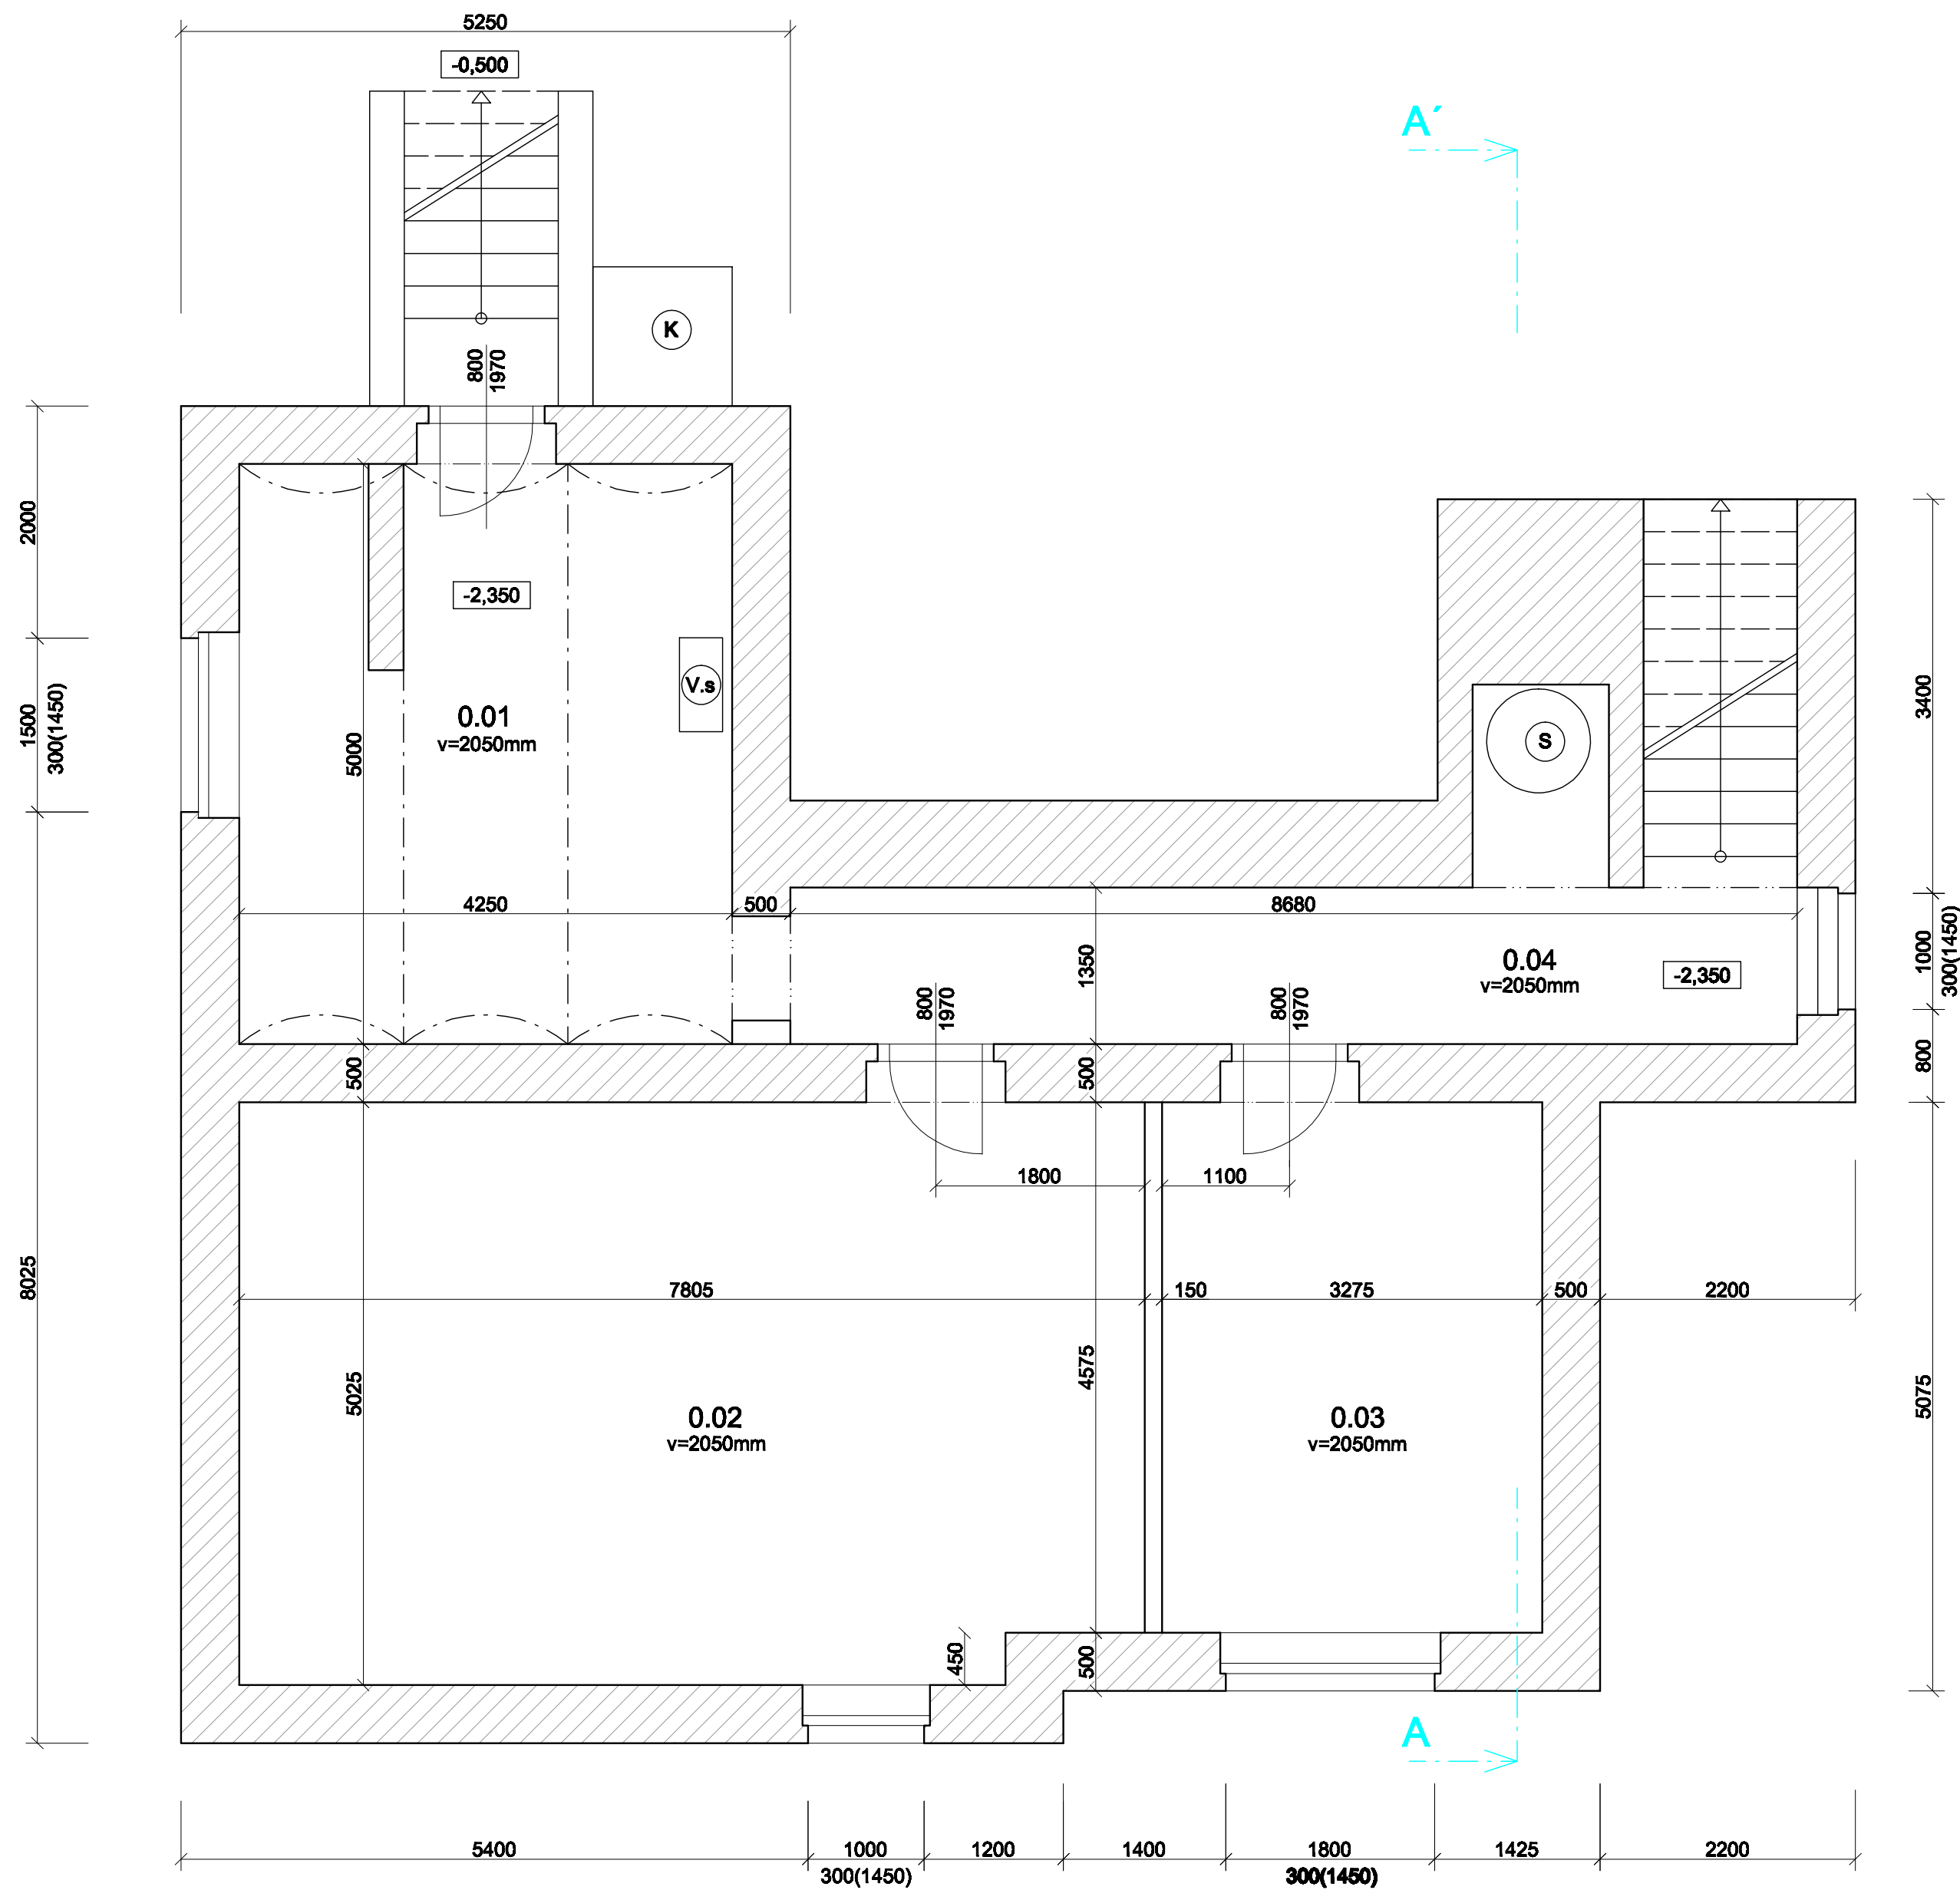

Č.m.	Účel miestnosti	Plocha	Povrch podlahy
0.01	KOTELNA	45,41 m2	beton
0.02	SKLEP	13,79 m2	beton
0.03	SKLEP	39,96 m2	beton
0.04	CHODBA+SCHODIŠŤE	10,22 m2	beton

**S** Studna kopaná  
**V.s** Výměnková stanice  
**K** Komín

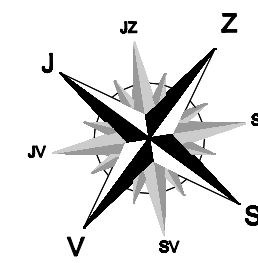

Kontroloval :	ČERNÁ Petra	
Vypracoval :	ČERNÁ Petra	
Objednatel :	Statutární město Děčín, Magistrát města Děčín Mírové nám.1175/5, 40538 Děčín IV	
Místo stavby :	Pozemek et.č.520 v k.ú. Bynov	
Stavba :		
<b>MŠ Děčín IX, Rudolfova76 - stavební úpravy interiéru, výměna ZTI, ÚT a elektroinstalace</b>		Datum : 09/2019 Měřítko : 1:50 Formát : 6xA4
Objekt :	D.1.1.1 Dokumentace stavebních objektů	Číslo výkresu :
Půdorys 1.PP-stávající stav		1.