


MŠ Děčín IX, Rudolfova76 - stavební úpravy interiéru,
výměna ZTI, ÚT a elektroinstalace

Půdorys 2.NP-navržený stav, M 1:50

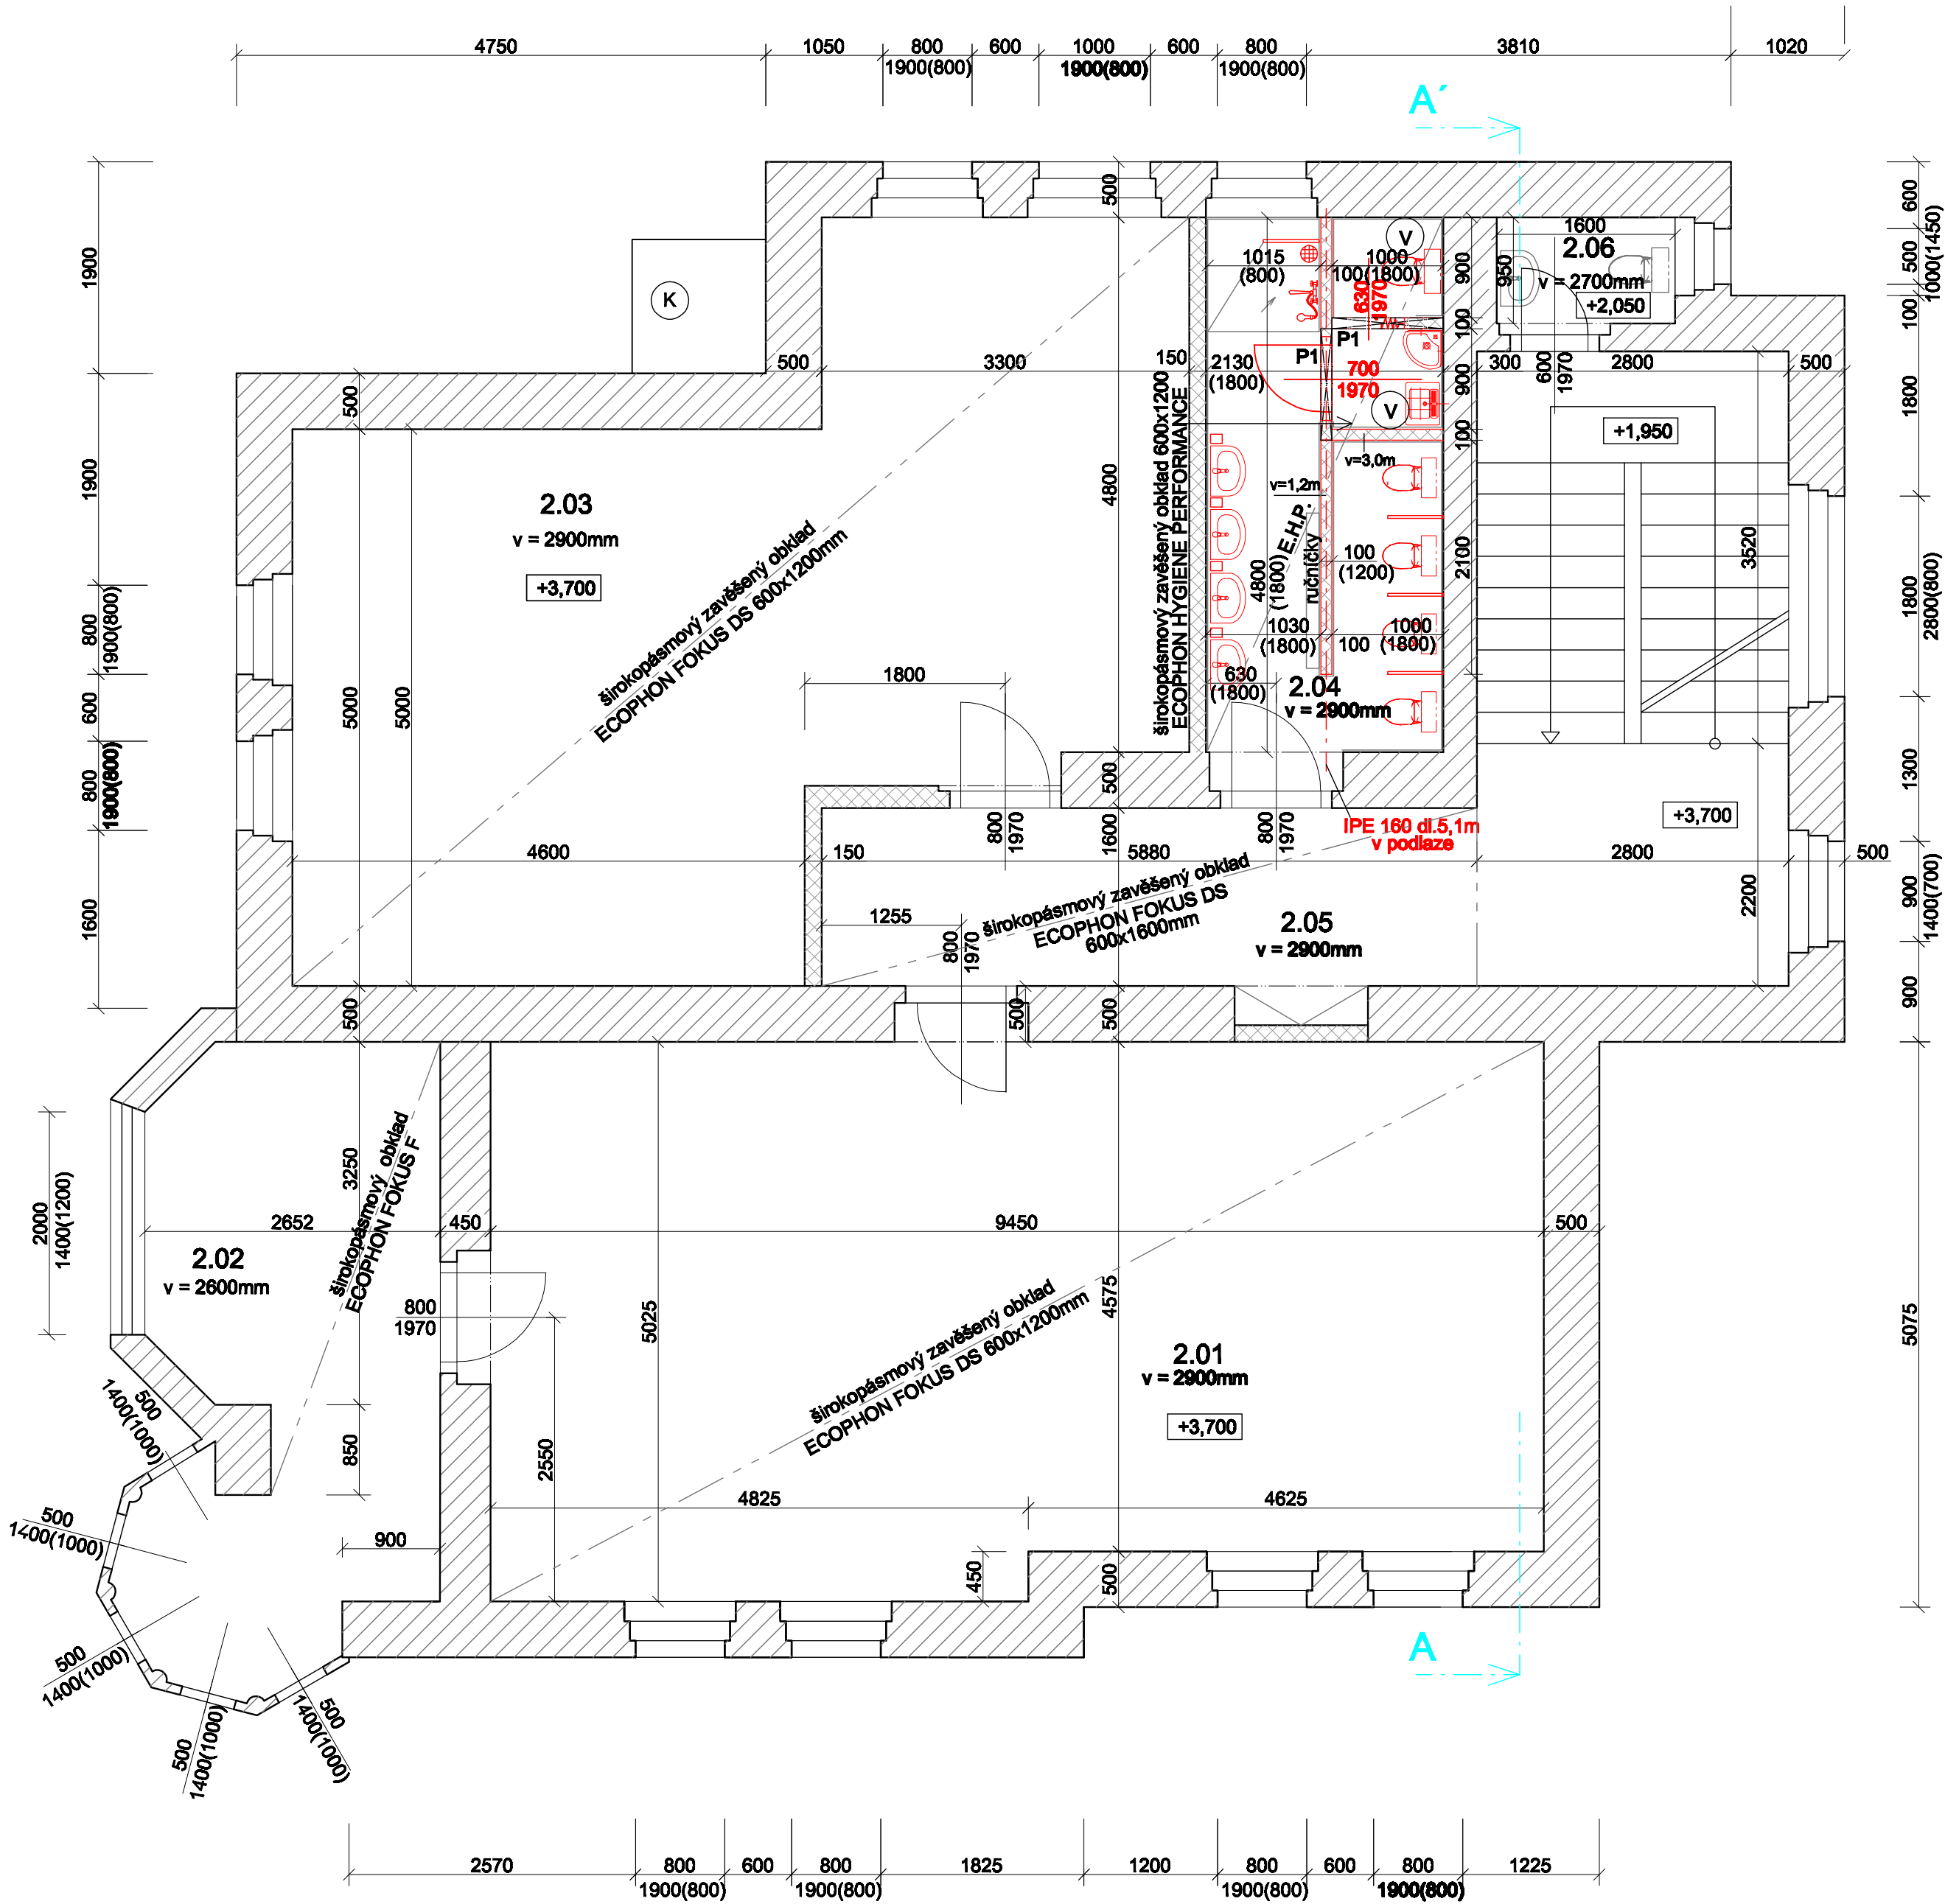

LEGENDA MÍSTNOSTÍ:

| Č.m. | Účel místnosti | Plocha | Povrch podlahy | Strop |
|------|---------------------|----------------------|------------------|----------------------------------|
| 2.01 | HERNA | 45,41 m ² | keramická dlažba | ECOPHON FOKUS DS 600x1200mm |
| 2.02 | KANCELÁŘ+ŠATNA ZAM. | 13,79 m ² | koberec | ECOPHON FOKUS F 600x1200mm |
| 2.03 | LOŽNICE | 39,96 m ² | koberec | ECOPHON FOKUS DS 600x1200mm |
| 2.04 | UMÝRNA+WC | 10,22 m ² | keramická dlažba | E.HYGIENE PERFORMANCE 600x1200mm |
| 2.05 | CHODBA | 13,89 m ² | PVC | ECOPHON FOKUS DS 600x1600mm |
| 2.06 | WC ZAMĚSTNANCI | 1,52 m ² | PVC | - |

POZNÁMKA:

Širokopásmové obklady ECOPHON FOKUS DS v místnosti č.2.01 barevné řešení : 75% barva White Frost a 25% Summer Breeze
Širokopásmové obklady ECOPHON FOKUS F v místnosti č.2.02 barevné řešení : White Frost
Širokopásmové obklady ECOPHON FOKUS DS v místnosti č.2.03 barevné řešení : White Frost
Širokopásmové obklady ECOPHON HYGIENE PERFORMANCE v místnosti č.2.04 barevné řešení : White Frost
Širokopásmové obklady ECOPHON FOKUS DS v chodbě 2.05 o rozměrech 600x1600mm barevné řešení : White Frost

LEGENDA PŘEKLADŮ:


| Č.p. | Označení | Počet |
|------|------------------------------|-------|
| P1 | Nenosný překlad NEP 100-1000 | 2ks |

LEGENDA OZNAČENÍ:

- Nosné zdivo z cihel plných
- Příčky z cihel plných
- Navržená příčka z příček YTONG klasik tl.100mm

LEGENDA OZNAČENÍ:

- K Komín
- V Ventilátor

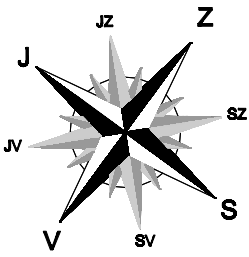

| | | |
|----------------------------|---|--|
| Kontroloval : | ČERNÁ Petra | |
| Vypracoval : | ČERNÁ Petra | |
| Objednatel : | Statutární město Děčín, Magistrát města Děčín Mírové nám.1175/5, 40638 Děčín IV | |
| Místo stavby : | Pozemek st.č.520 v k.ú. Bynov | |
| Stavba : | MŠ Děčín IX, Rudolfova76 - stavební úpravy interiéru, výměna ZTI, ÚT a elektroinstalace | |
| Objekt : | D.1.1.1 Dokumentace stavebních objektů | |
| Půdorys 2.NP-navržený stav | | |
| Datum : | 09/2019 | |
| Měřítko : | 1:50 | |
| Formát : | 6x44 | |
| Číslo výkresu : | 6. | |