


SCHEMATICKÝ ŘEZ V ŽEL.km 2,360  
ŽELEZNIČNÍ TRATĚ DĚČÍN HLAVNÍ NÁDRAŽÍ – DĚČÍN VÝCHODNÍ NÁDRAŽÍ  
V ŽEL.km. 2,630 SE NACHÁZÍ NAVRŽENÉ PROPOJENÍ CYKLOSTIEZKY NEJBLÍŽE STÁVAJÍCÍ KOLEJÍ  
PŮDORYSNÁ POLOHA ŘEZU JE VYZNAČENA NA VÝKRESE C.2.

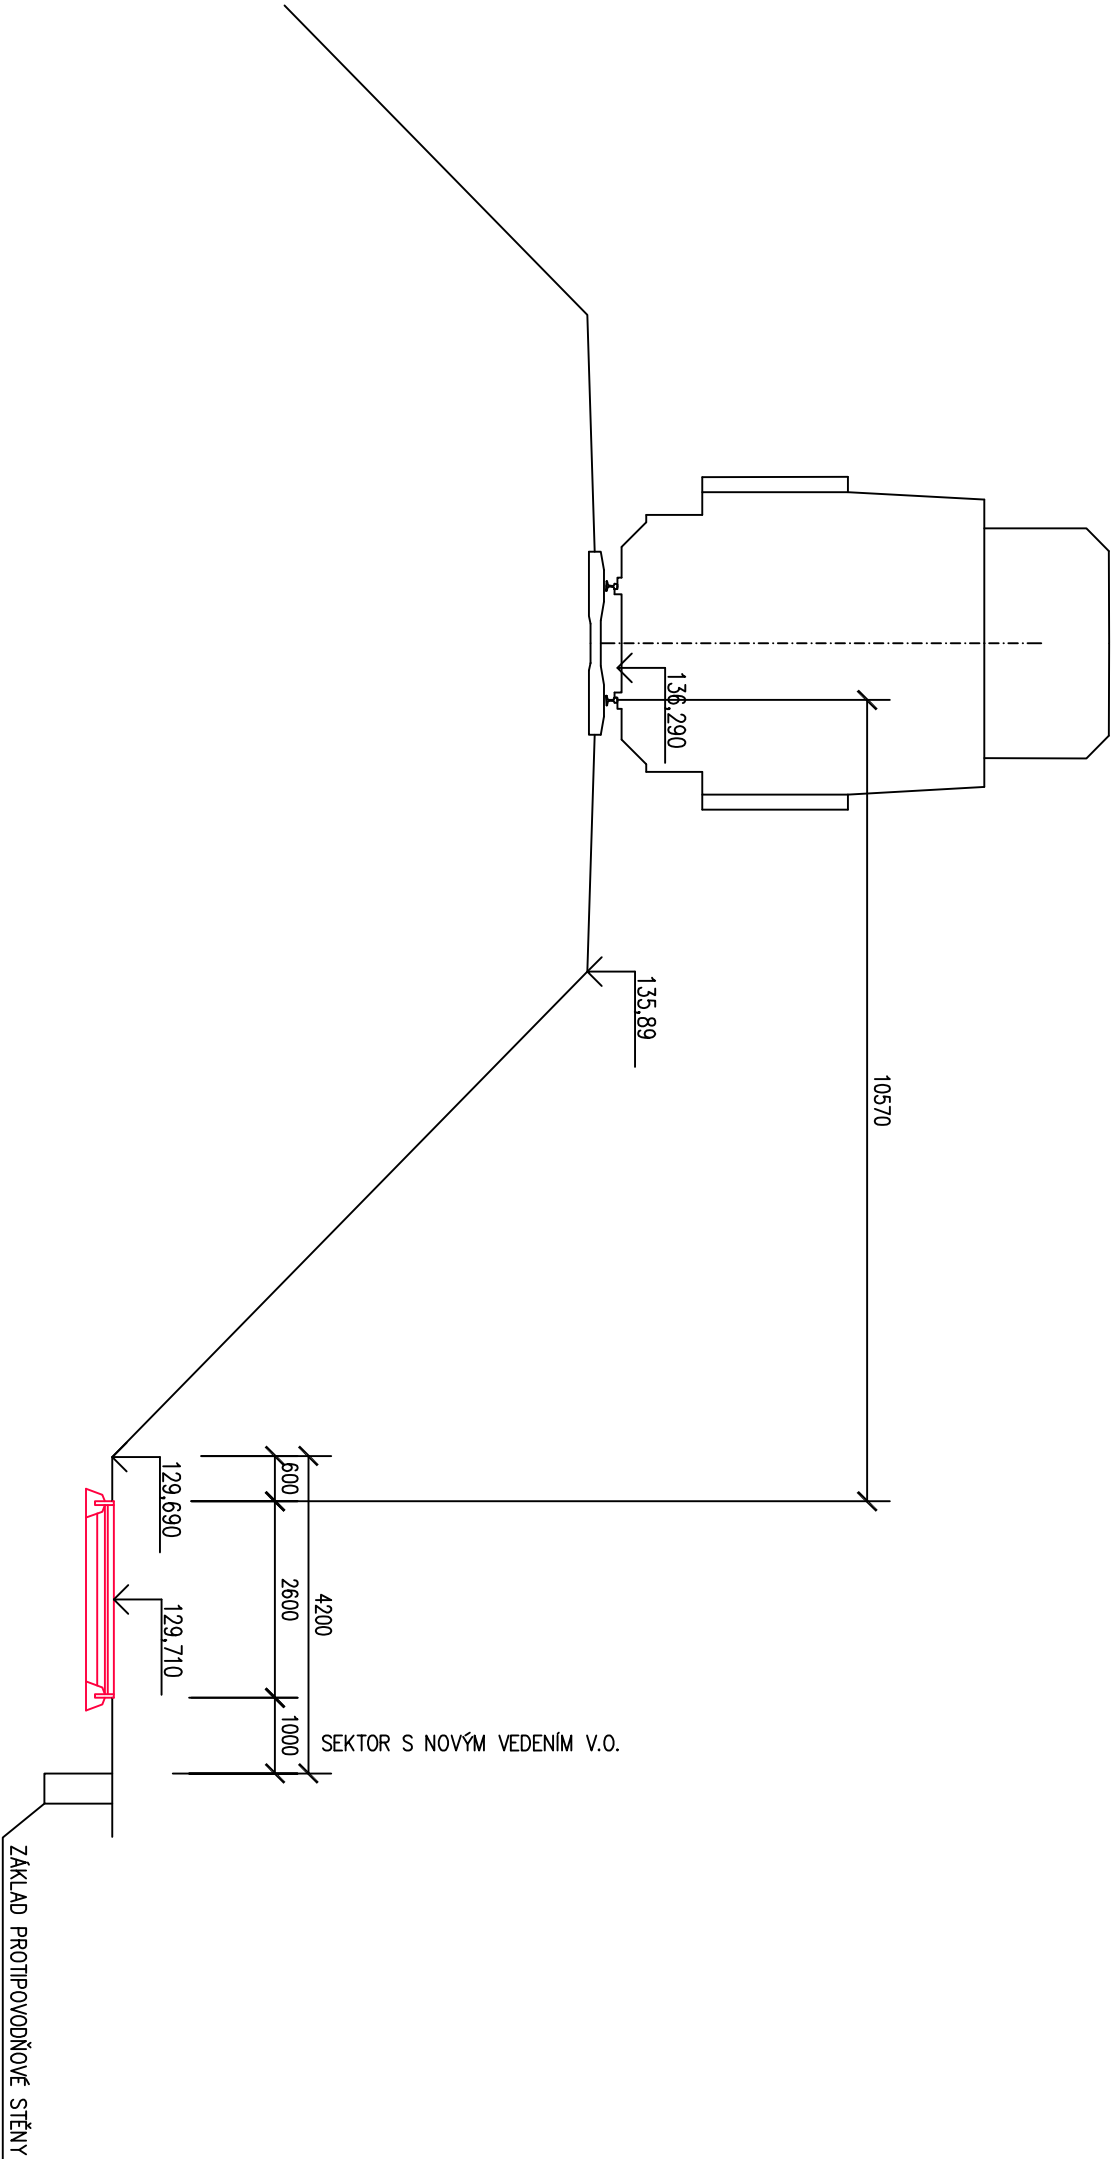

p.p.č.2919/2				
ŽELEZNIČNÍ NÁSEP	KOLEJIŠTĚ	ŽELEZNIČNÍ NÁSEP	CYKLOSTIEZKA	

VÝŠKOVÝ SYSTÉM m.n.m. (BALT.p.v.)

ZODP.PROJEKTANT	VYPRACOVAL	KRESLIL	KONTROLOVAL	<b>Ing. Vladimír POLDA</b> <i>projektová činnost ve výstavbě</i> IČ 87820641 RIEGROVA 658/79 405 01 Děčín 2 tel.732 469 463, v.poldinek@seznam.cz
Ing.V.POLDA	Ing.V.POLDA	Ing.V.POLDA	Ing.Josef VLK	
STAVEBNÍK	STATUTÁRNÍ MĚSTO DĚČÍN Mírové nám. 1175/5, Děčín, Děčín IV–Podmokly, 405 38			
MÍSTO STAVBY	p.p.č. 2292/2, 2395/19, 2919/2, 2939/2, 2939/6, 3102/1, 3109/1, k.ú. DĚČÍN			DATUM 08/2019
DOKUMENTACE PRO VÝBĚR ZHOTOVITELE				STUPEŇ RPO VÝBĚR ZHOT.
<b>PROPOJENÍ CYKLOSTIEZKY</b>				MĚŘÍTKO 1 : 100
na p.p.č.2292/2, 2395/19, 2919/2, 2939/2, 2939/6, 3102/1, 3109/1 k.ú. DĚČÍN				Č. ZAKÁZKY 01/2018
<b>SCHEMATICKÝ ŘEZ V ŽEL. km 2,630</b> <b>TRATE DĚČÍN HL.N. – DĚČÍN VÝCHODNÍ N.</b>				Č. KOPIE Č. VÝKRESU :
				<b>C.3.</b>