


PŮDORYS STŘECHY

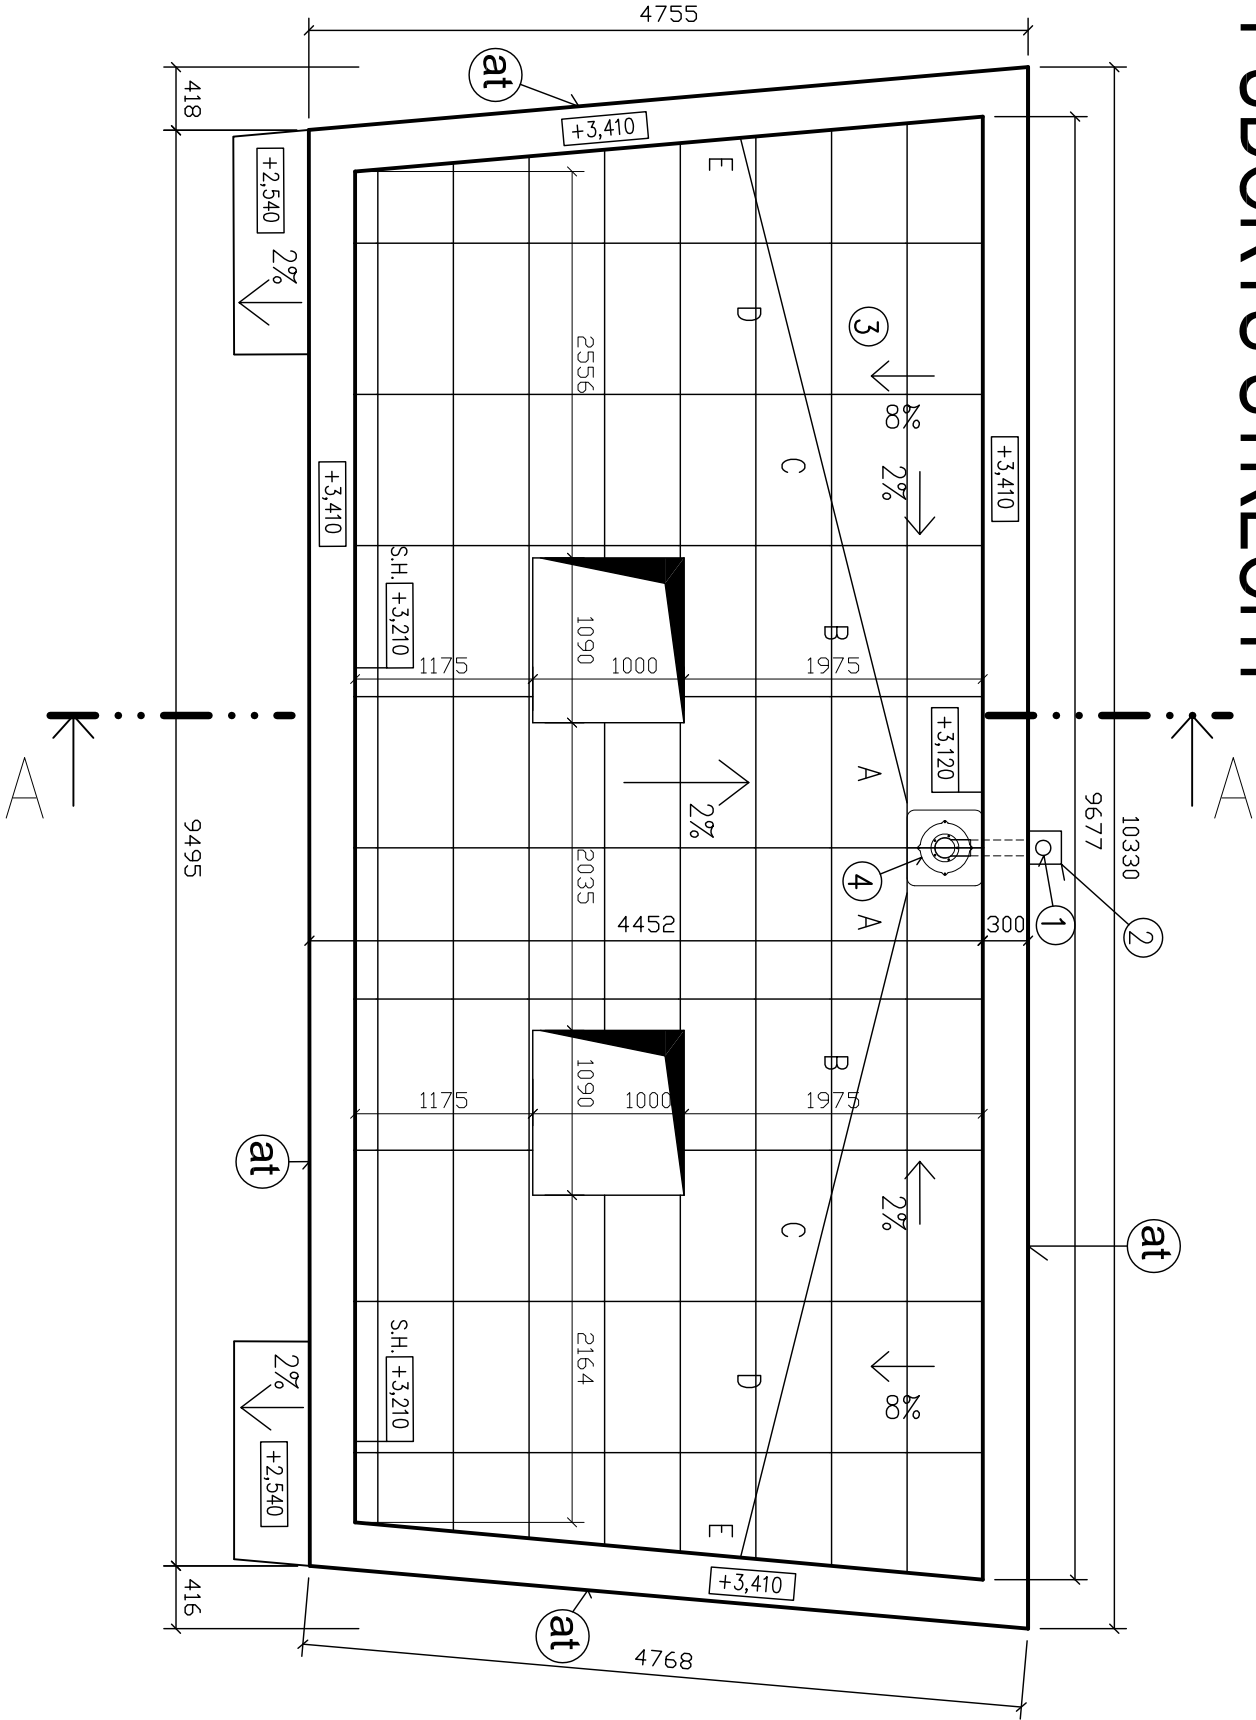

Legenda

- 1 dešťový svod venkovní (na fasádě) – JS 100
- 2 systémový sběrný kotlík (př. Prefa) DN 100
- 3 střešní krytina – hydroizolační fólie tl. 1,8 mm opatřená na spodní straně integrovanou vrstvou umělohmotného roouna s vložkou ze skelných vláken + extenzivní střechn
- 4 střešní vpusť s PVC maňžetou, šachty s plastovou mřížkou pro extenzivní střechny

Krytina


- izolace mechanicky kotvena do stropu
- střechna je vyspádována pomocí typových spádových klínů z polystyrenu EPS, spády klínů 2% modul A–E tvoří kompletní sestavu

Składba střešního pláště SSI

(od exteriéru k interiéru)

- Rozchodníková rohož tl. 30 mm
- Substrát (např. DEK RNSO 80) tl. 20 mm
- Separoční geotextílie
- Profilovaná fólie (napová př. DEKDREN)
- Separoční geotextílie
- Hydroiz. vrstva: Fólie kaširovaná skelným rounem a polyesterovými vlákny tl. 1,8 mm
- Tepelněizolač.: Pěnový polystyren tl. 240 mm (lambda=0,039W/mK) – 2x120 mm
- Tepelněizolač.: Spádové klíny EPS 20 (sklon 2%) tl. 20 – 115 mm
- Parotěšníci: Samolepící pás z SBS modifik. asfaltu, nosná vložka ze skleněné tkaniny – nalepen na podklad, tl. 3 mm
- Nosná: Stropní keramická konstrukce (trámečky 450/902) tl. 210 mm
- Pohledová: Hlazené omítka tl. 10 mm (př. Baunit)

KLEMPÍŘSKÉ PRVKY Z POPLAST. PLECHU TL. 0,6 mm BEZ NÁTĚRU SVĚTLE ŠEDÉ BARVY

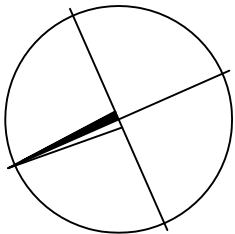

DOKUMENTACE DLE VYHL. 405/2017 Sb.,
PRO VYDÁNÍ STAVEBNÍHO POVOLENÍ



ING. KLÁRA DYMÁKOVÁ
POPOVICKÁ 60/65
405 02 DĚČÍN 22
IČ: 06881823 TEL: 607 727 923

VEDOUcí ARCHITEKT: ING.ARCH. V.STRÁNSKÝ		ZODP. PROJEKTANT: ING. K. DYMÁKOVÁ			
KRAJ:	ÚSTECKÝ	OBEC:	DĚČÍN	FORMÁT:	2A4
INVESTOR: Statutární město Děčín, Magistr. města Děčína, Mírové nám. 1175/5, 405 38 Děčín				DATA:	12/2019
NOVOSTAVBA OBJEKTU TOALET NA p.p.č. 426/1, k. ú. Podmokly				ÚCEL:	DUR + DSP
				Č. ZAK.:	1628 - 1/19
				Č. KOPIE:	MĚŘÍTKO: 1:50
Půdorys střechy				Č. VÝKRESU:	D.1.1.5