


PUDORYS

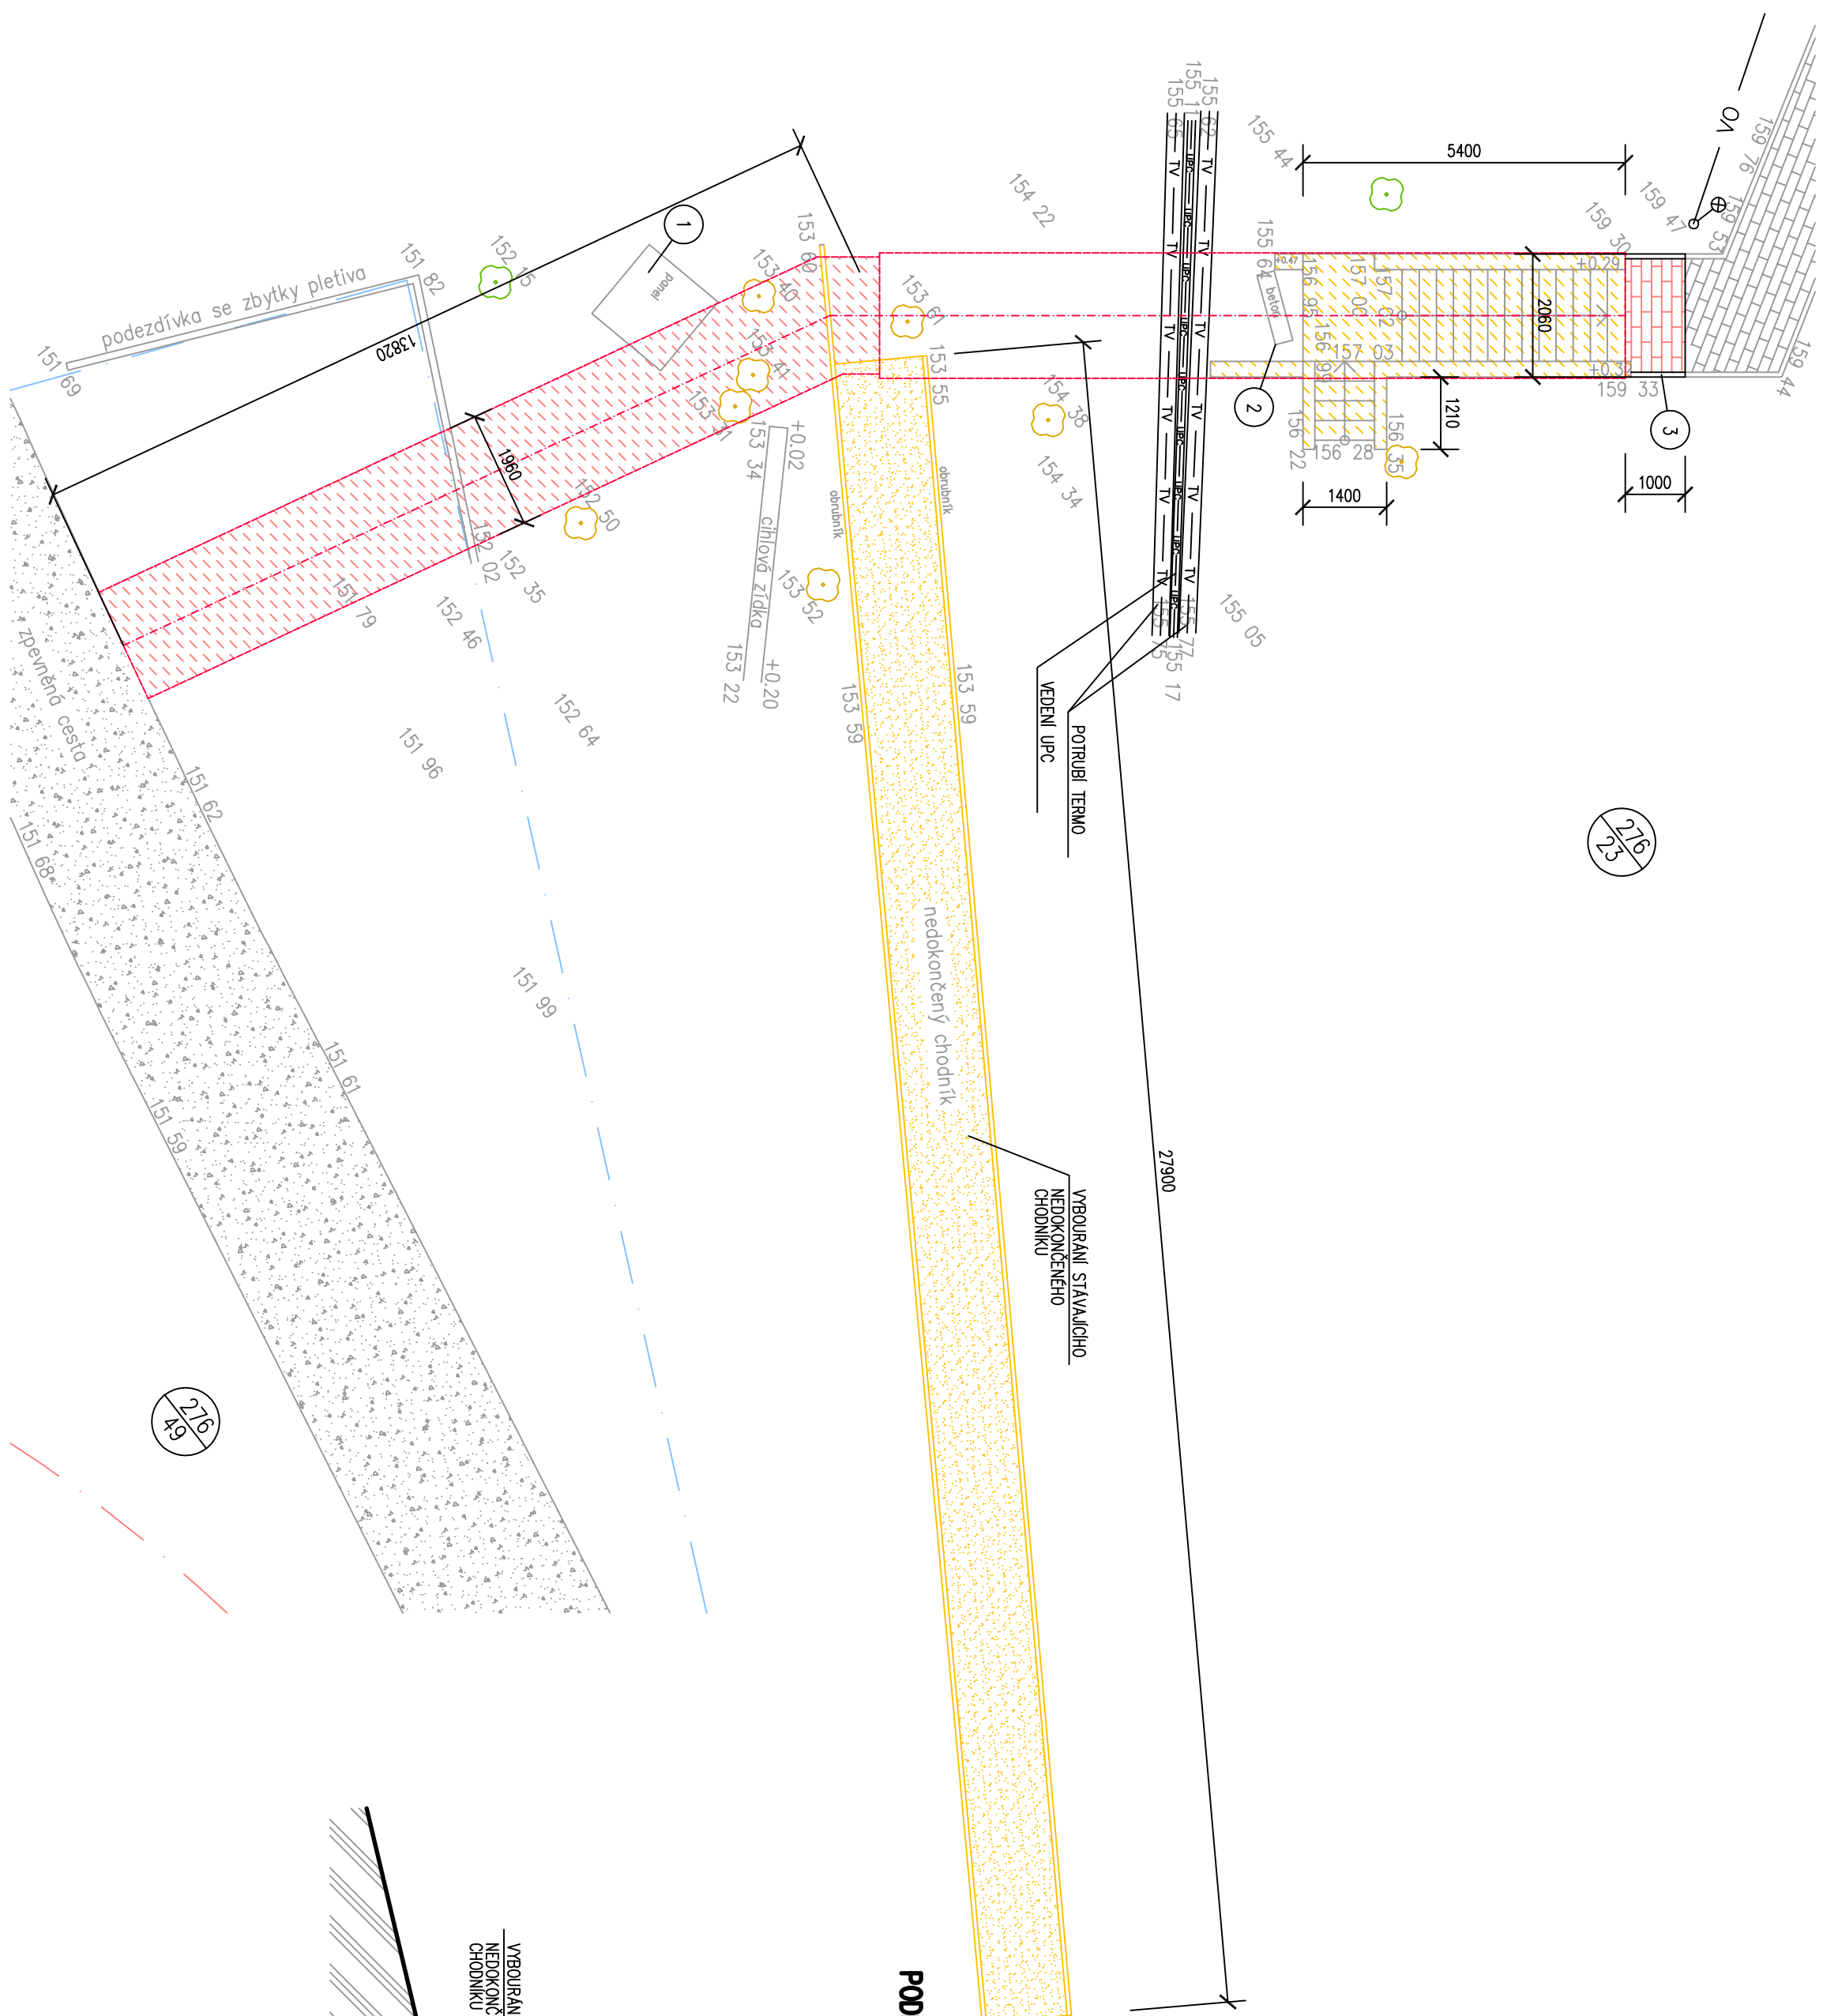

LEGENDA

- HRANICE POZEMLKŮ
OBRÝS BUDOUCÍHO PRODLOUŽENÍ S NOVÝM PŘEMOŠTĚNÍM
OSA BUDOUCÍHO PRODLOUŽENÍ S NOVÝM PŘEMOŠTĚNÍM

- STÁVAJÚCI ZPEVNĚNÉ PLOCHY SE ŠTĚRKOVÝM POKRYTÍM
- PŘÍJEZDOVÁ CESTA DO SPORTOVNÍHO AREÁLU

STAVAJÍCÍ ZPEVNĚNÉ PLOCHY SE POUŽÍVÁ Z BETONOVÉ DLAŽBY
CHODNÍK SE STAVAJÍCÍM POUŽÍVÁ Z BET. ZÁMKOVÉ DLAŽBY

ROZEBRÁNÍ ZPEVNĚNÉ PLOCHY SE POUKEM Z BETONOVÉ DLAŽB
PŘELOŽKA V MÍSTĚ NÁPOJENÍ NA BUDOUCÍ NOVÉ SCHODIŠTĚ

- VYBUDOVANÍ STÁLACHOHO NEDOKONČENÉHO CHODNIKA
- BETONOVÉ OBRUBNÍKY DO BET. LOŽE
- PODKLADNÍ BETÓN V TL. cca 100 mm
- ZASYPÁNÍ VYBUDOVANÉHO PROSTORU ZEMINOU ZE ZEMNÍCH PRÁCI PRO ZÁKLADY A NOVÝ CHODNÍK

VYBOURÁNÍ STÁVAJÍCÍHO SCHODIŠTĚ
DEMONTÁŽ ZÁBRANÍ

- VYBUDOVANIE PÔDESTY Z BEVNÍCICH DILCOV A DOPLNENÉHO BETONOVÉHO SCHODISŤE
- VYBUDOVANIE PŮVODNÉHO BETONOVÉHO SCHODISŤE - BETONOVÉ STUPNĚ A BOČNÉ BETONOVÉ ZIDKY

ZEMNÍ PRÁCE V PŮDORYSU NOVÉHO CHODNIKU


- ODSTRANĚNÍ STÁVAJÍCÍCH PŘEŽÍV

LEGENDA BOURACÍCH PRACÍ

ZEMNÍ PRÁCE PRO NOVÉ VEDENÍ V.O. JSOU SOUČÁSTÍ ČÁSTI D.2. – VEŘEJNÉ OSVĚTLENÍ
ZEMNÍ PRÁCE PRO NOVÉ ZAKLADY VIZ PŮDORYS ZAKLADŮ SCHODIŠT*

- 1 ODBRÁNĚNÍ STÁVAJÍCÍHO PANELU
- 2 ODBRÁNĚNÍ STÁVAJÍCÍHO BLOKU Z PROSTĚHO BETONU

- 3 DEMONTÁŽ STAVAJÍCÍHO CHODNIKU Z BET. DLAŽBY V DÉLCE 1,0 M
4 KS OBRUBNÍKŮ DL.0,5 m A DLAŽBA BUDOU POUŽITÝ PŘI NOVÉ POKLADCE
(DEMONTÁŽ PRO POTŘEBY NOVÝCH ZÁKLADŮ A PRO POTŘEBY NOVÉHO OSAZENÍ OBRUBNÍKŮ)

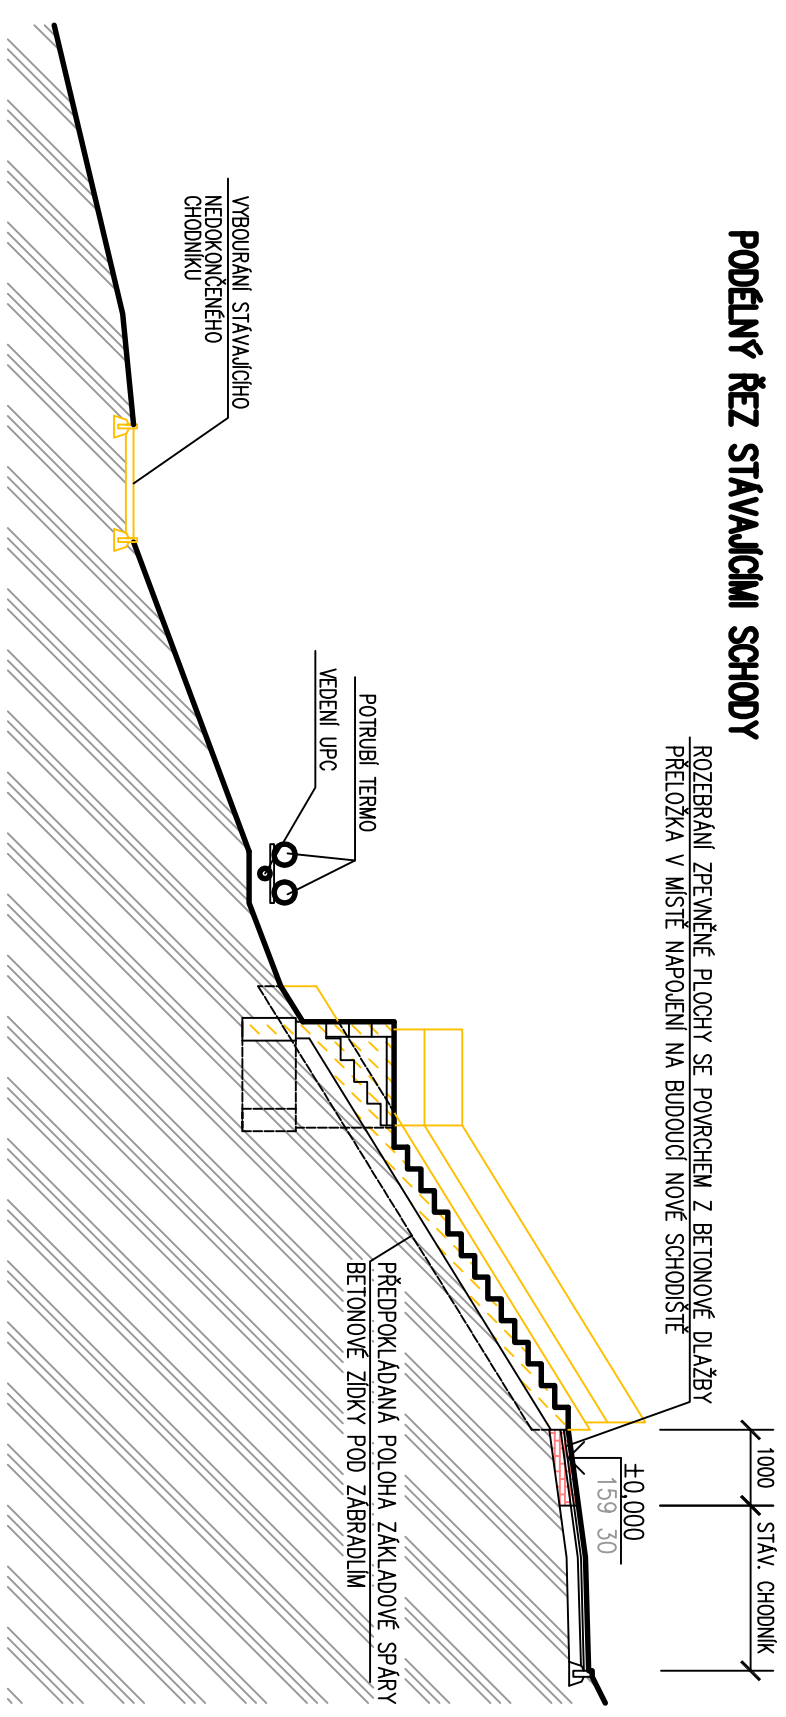

PODELNÝ ŘEZ STÁVAJÍCIMI SCHODY

**±0,000 = PVRCH STÁVAJÚCIHO CHODNIKU U KONCE STÁVAJÚCIHO SCHODIŠŤE
= 159,300 m n. m. BpV**

ZODP. PROJEKTANT	VYPRACOVAL	KRESLIL	KONTROLOVAL	Ing. Vladimír POLDA <i>projekční činnost ve výstavbě</i> Riegrova 483/9 405 01 Děčín 2 tel. 732 468 483, vyzvolnik@seznam.cz
Ing. V. POLDA	Ing. V. POLDA	Ing. V. POLDA	Ing. Josef VLK	
STAVEBNÍK	STATUTÁRNÍ MÍSTO DĚČÍN Mírové nám. 1175/5, Děčín, Děčín IV – Podmokly, 405 38			
MÍSTO STAVBY	P.p.č. 276/23, 276/49, k.ú. BŘEZINY U DĚČINA			
DOKUMENTACE PRO PRO VYBĚR ZHOT. ZHOTOVITEL PRODLOUŽENÍ CHODNIKU S PŘEMOSTĚNÍM STÁVAJÍCÍCH INŽENÝRSKÝCH SÍTÍ na p.p.č. 276/23, 276/49, k.ú. BŘEZINY U DĚČINA				DATUM 10./2019 STUPEŇ PRO VYBĚR ZHOT. MĚŘÍTKO 1 : 100 Č. ZAKÁZKY 18/2018 Č. KOPIE Č. VYKRESU :
D.1. – DOKUMENTACE STAVEBNÍHO OBJEKTU				01
BOURACÍ PRÁCE				