


SITUACE

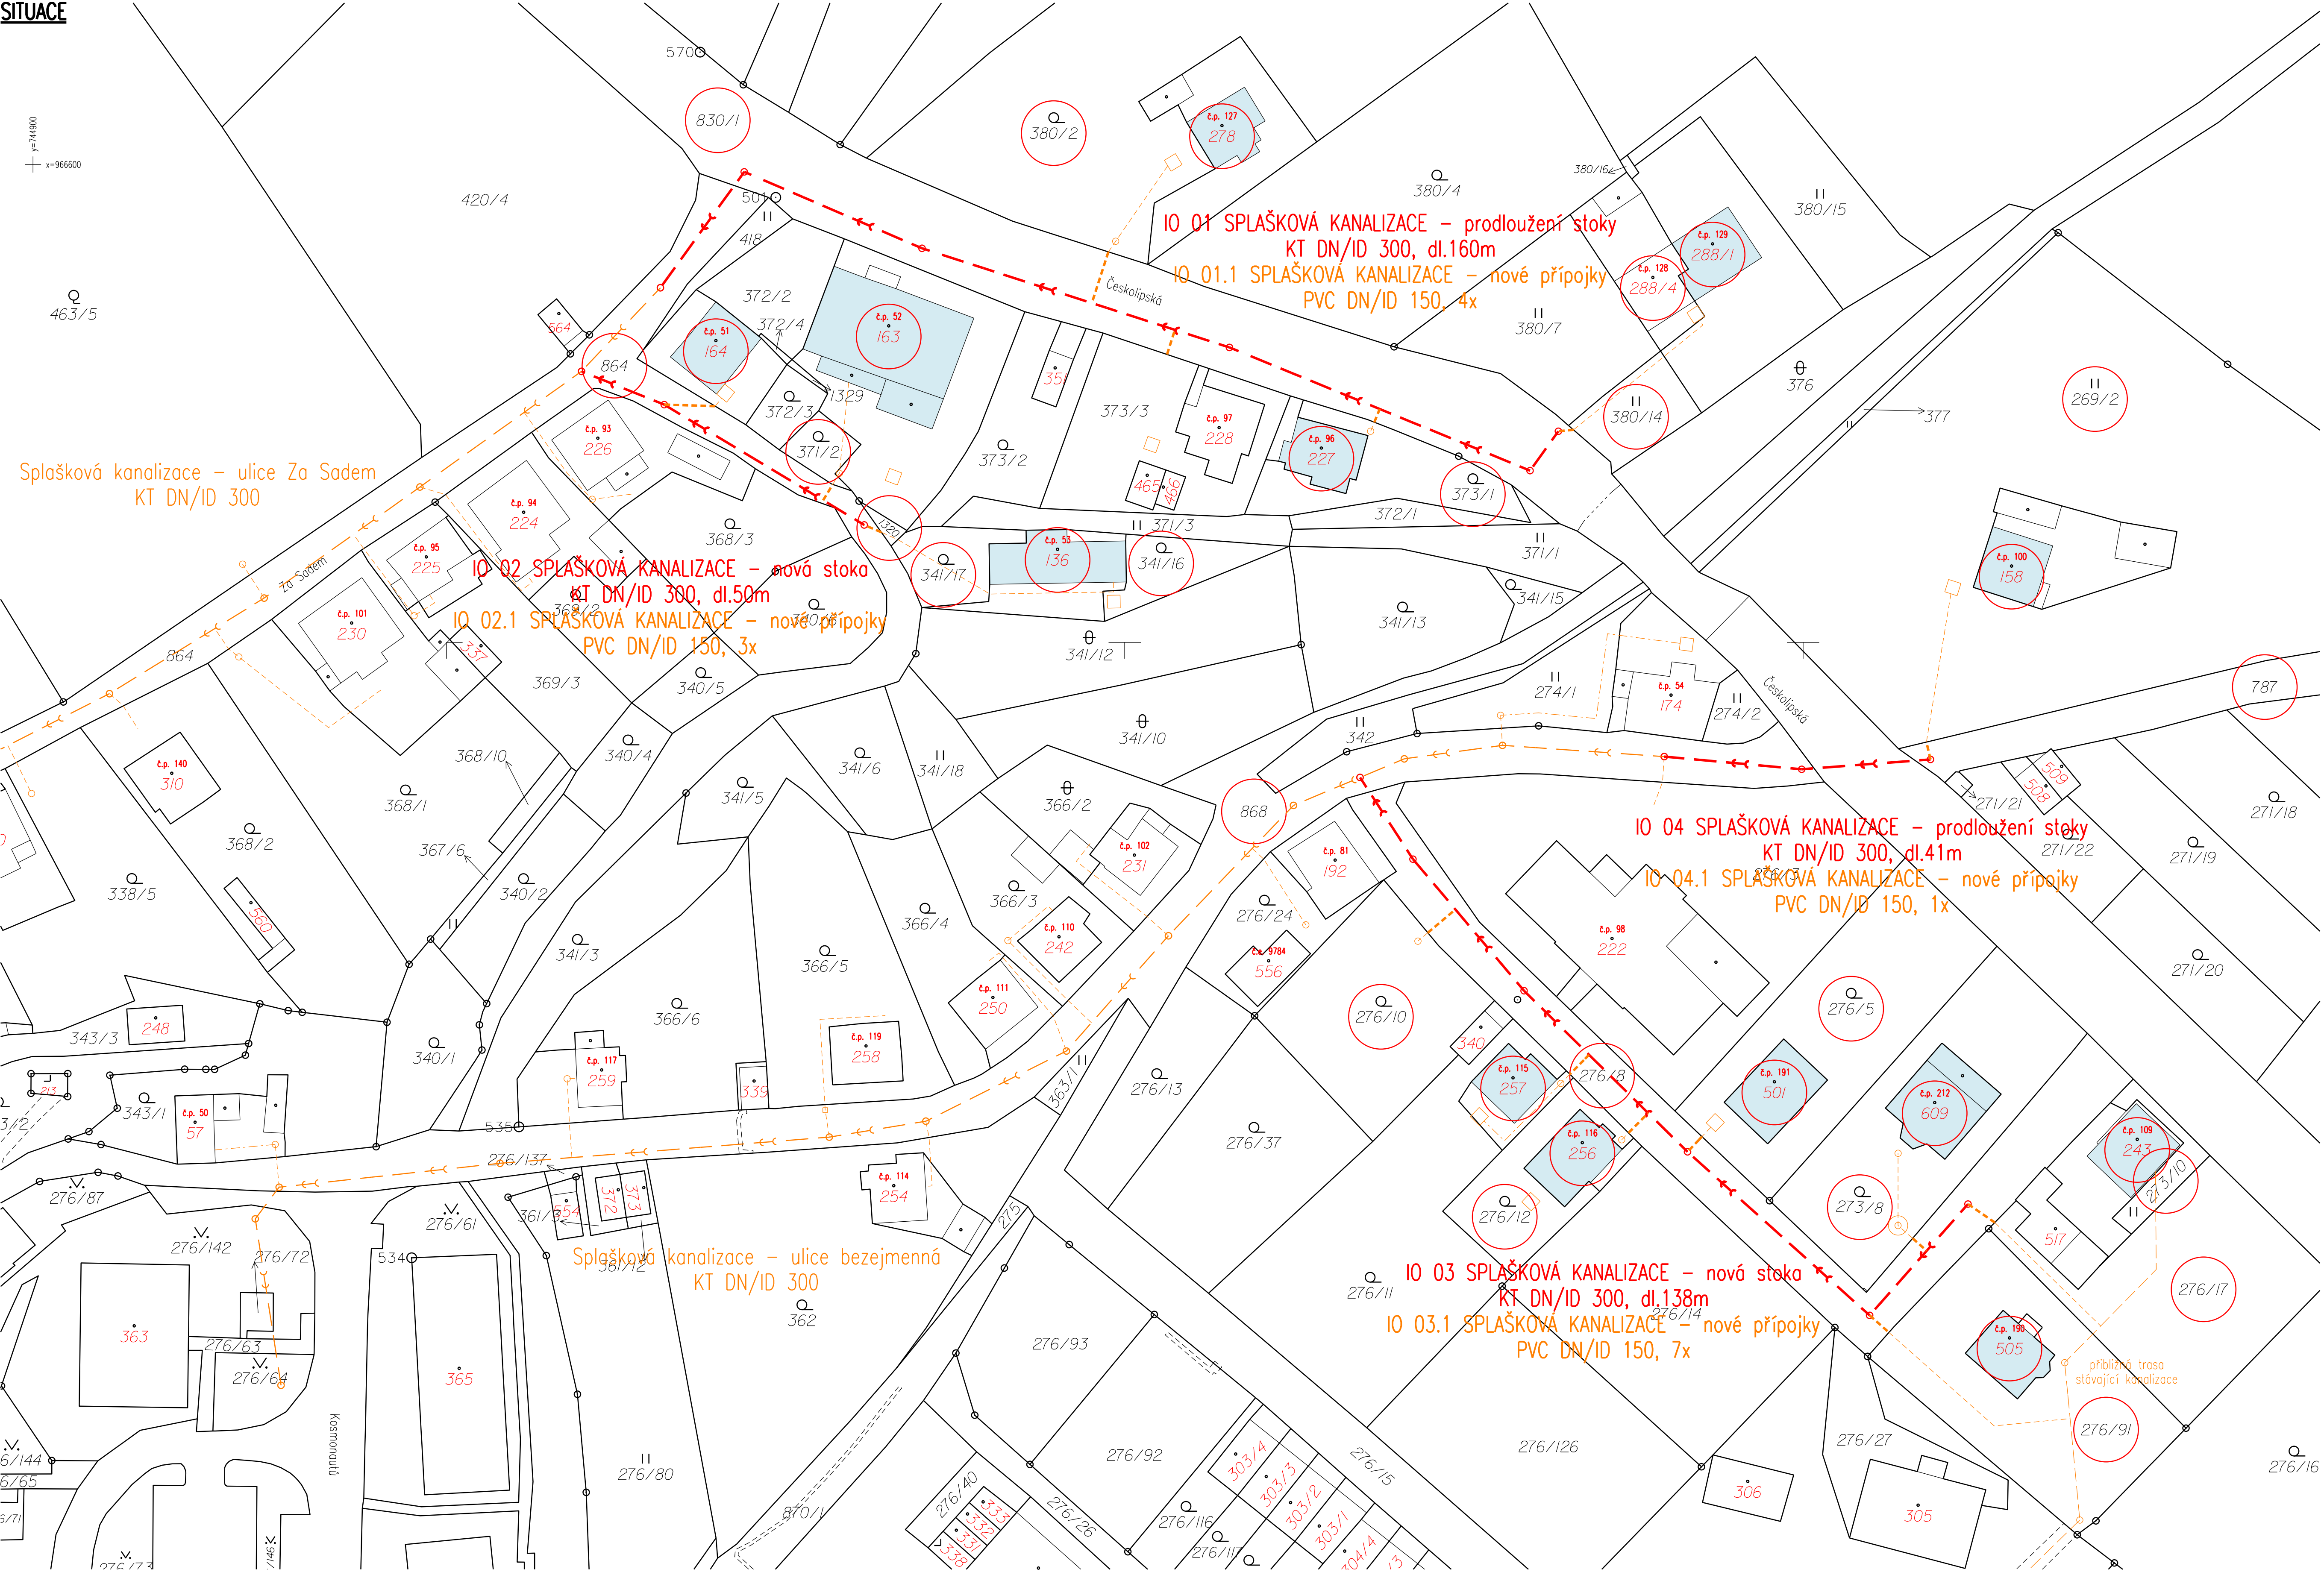

DOTČENÉ PARCELY (PŘÍPOJKY)

INŽENÝRSKÝ OBJEKT	STAVEBNÍ OBJEKT	PARCELNÍ ČÍSLO	ZPŮSOB VYUŽITÍ	DRUH POZEMKU	DOTČENÍ [m]
IO 01.1	č.p. 127	830/1	SILNICE	OSTATNÍ PLOCHA	8
		380/2	ZAHRADA		
		278	ZASTAVĚNÁ PLOCHA A NÁDVORÍ		
	č.p. 97*	830/1	SILNICE	OSTATNÍ PLOCHA	4
		830/1	SILNICE	OSTATNÍ PLOCHA	3
	č.p. 96	373/1	ZAHRADA		
		227	ZASTAVĚNÁ PLOCHA A NÁDVORÍ		
	č.p. 129	830/1	SILNICE	OSTATNÍ PLOCHA	2
		830/14	TRVALÝ TRAVNÍ POROST		
	288/4	288/4	ZASTAVĚNÁ PLOCHA A NÁDVORÍ		
IO 02.1	č.p. 51	864	OSTATNÍ KOMUNIKACE	OSTATNÍ PLOCHA	8
		164	ZASTAVĚNÁ PLOCHA A NÁDVORÍ		
	č.p. 52	864	OSTATNÍ KOMUNIKACE	OSTATNÍ PLOCHA	3
		371/2	ZAHRADA		
	č.p. 53	163	ZASTAVĚNÁ PLOCHA A NÁDVORÍ		
		864	OSTATNÍ KOMUNIKACE	OSTATNÍ PLOCHA	3
	341/17	1320	JINÁ PLOCHA	OSTATNÍ PLOCHA	
		341/17	ZAHRADA		
	341/16	341/16	ZAHRADA		
		136	ZASTAVĚNÁ PLOCHA A NÁDVORÍ		
IO 03.1	bez č.p.	276/8	OSTATNÍ KOMUNIKACE	OSTATNÍ PLOCHA	6
		276/10	ZAHRADA		
	č.p. 115	276/8	OSTATNÍ KOMUNIKACE	OSTATNÍ PLOCHA	4
		257	ZASTAVĚNÁ PLOCHA A NÁDVORÍ		
	č.p. 116	276/8	OSTATNÍ KOMUNIKACE	OSTATNÍ PLOCHA	4
		276/12	ZAHRADA		
	č.p. 191	276/8	OSTATNÍ KOMUNIKACE	OSTATNÍ PLOCHA	3
		276/5	ZAHRADA		
	č.p. 190	501	ZASTAVĚNÁ PLOCHA A NÁDVORÍ		
		276/8	OSTATNÍ KOMUNIKACE	OSTATNÍ PLOCHA	4
IO 04.1	č.p. 100	276/91	OSTATNÍ KOMUNIKACE	ORNÁ PŮDA	
		505	ZASTAVĚNÁ PLOCHA A NÁDVORÍ		
	č.p. 212	276/8	OSTATNÍ KOMUNIKACE	OSTATNÍ PLOCHA	3
		273/8	ZAHRADA		
	č.p. 109	609	ZASTAVĚNÁ PLOCHA A NÁDVORÍ		
		276/8	OSTATNÍ KOMUNIKACE	OSTATNÍ PLOCHA	5
	273/10	273/10	TRVALÝ TRAVNÍ POROST		
		276/17	ORNÁ PŮDA		
	243	243	ZASTAVĚNÁ PLOCHA A NÁDVORÍ		
		787	OSTATNÍ KOMUNIKACE	OSTATNÍ PLOCHA	3

* Přípojka bude připravena/zastřepe

LEGENDA

	NAVŘZENÁ GRAVITAČNÍ STOKA SPLAŠKOVÉ KANALIZACE POTRUBÍ KT DN/ID 300
	NAVŘZENÁ DOMOVNÍ PŘÍPOJKA SPLAŠKOVÉ KANALIZACE VEREJNÁ/NEVEREJNÁ ČÁST POTRUBÍ PVC DN/ID 150
	STAVAJÍCÍ VEREJNÁ STOKA SPLAŠKOVÉ KANALIZACE (SEVN, a.s.) POTRUBÍ KT DN/ID 300
	KATASTRÁLNÍ MAPA

DOTČENÉ PARCELY (STOKY)

INŽENÝRSKÝ OBJEKT	PARCELNÍ ČÍSLO	ZPŮSOB VYUŽITÍ	DRUH POZEMKU	DOTČENÍ [m]
IO 01	864	OSTATNÍ KOMUNIKACE	OSTATNÍ PLOCHA	20
	830/1	SILNICE	OSTATNÍ PLOCHA	140
IO 02	864	OSTATNÍ KOMUNIKACE	OSTATNÍ PLOCHA	50
IO 03	868	OSTATNÍ KOMUNIKACE	OSTATNÍ PLOCHA	3
	276/8	OSTATNÍ KOMUNIKACE	OSTATNÍ PLOCHA	135
IO 04	830/1	SILNICE	OSTATNÍ PLOCHA	23
	787	OSTATNÍ KOMUNIKACE	OSTATNÍ PLOCHA	16



AZ CONSULT, spol. s r.o.

Číslo zakázky.....29/20

Výrobek uvolněn k použití

Datum.....01.2021

Odpov. proj.:	Ing. Martin DAVID		AZCONSULT spol. s r.o.
Vypracoval:	Josef GRIESSEL		
Kontroloval:	Ing. Martin DAVID		
Kraj:	Ústecký	Místo:	Děčín - Březiny
Objednatel:	Statutární město Děčín, Mírové nám. 1175/5, Děčín		
Akce:	Březiny rozšíření IV. etapy, V. etapa Revitalizace veřejného prostranství panelového sídliště		
Objekt:	IO 01.1, 02.1, 03.1, 04.1 Splašková kanalizace - stoky IO 01.1, 02.1, 03.1, 04.1 Splašková kanalizace - přípojky		
Výkres:	Katastrální situační výkres		
Zn. souborn:		...	
Stupeň: DÚR/DSP/DPS		Formát: 10x A4	
Č. zak.: 029/20		Č. paré:	
Datum: 1. 2021		Měřítko: 1: 500	
Měřítko: 1: 500		Č. přílohy: C.2	

DO KONTAKTU LZE UŽÍVAT POUZE VE SMYSLU PŘÍSLUŠNÉ SMLOUVY O DÍLO, KOPÍROVÁNÍ A ROZŠÍŘOVÁNÍ POUZE PO PŘEDCHOZÍM SOUHLASU AZ CONSULT spol. s r.o.