


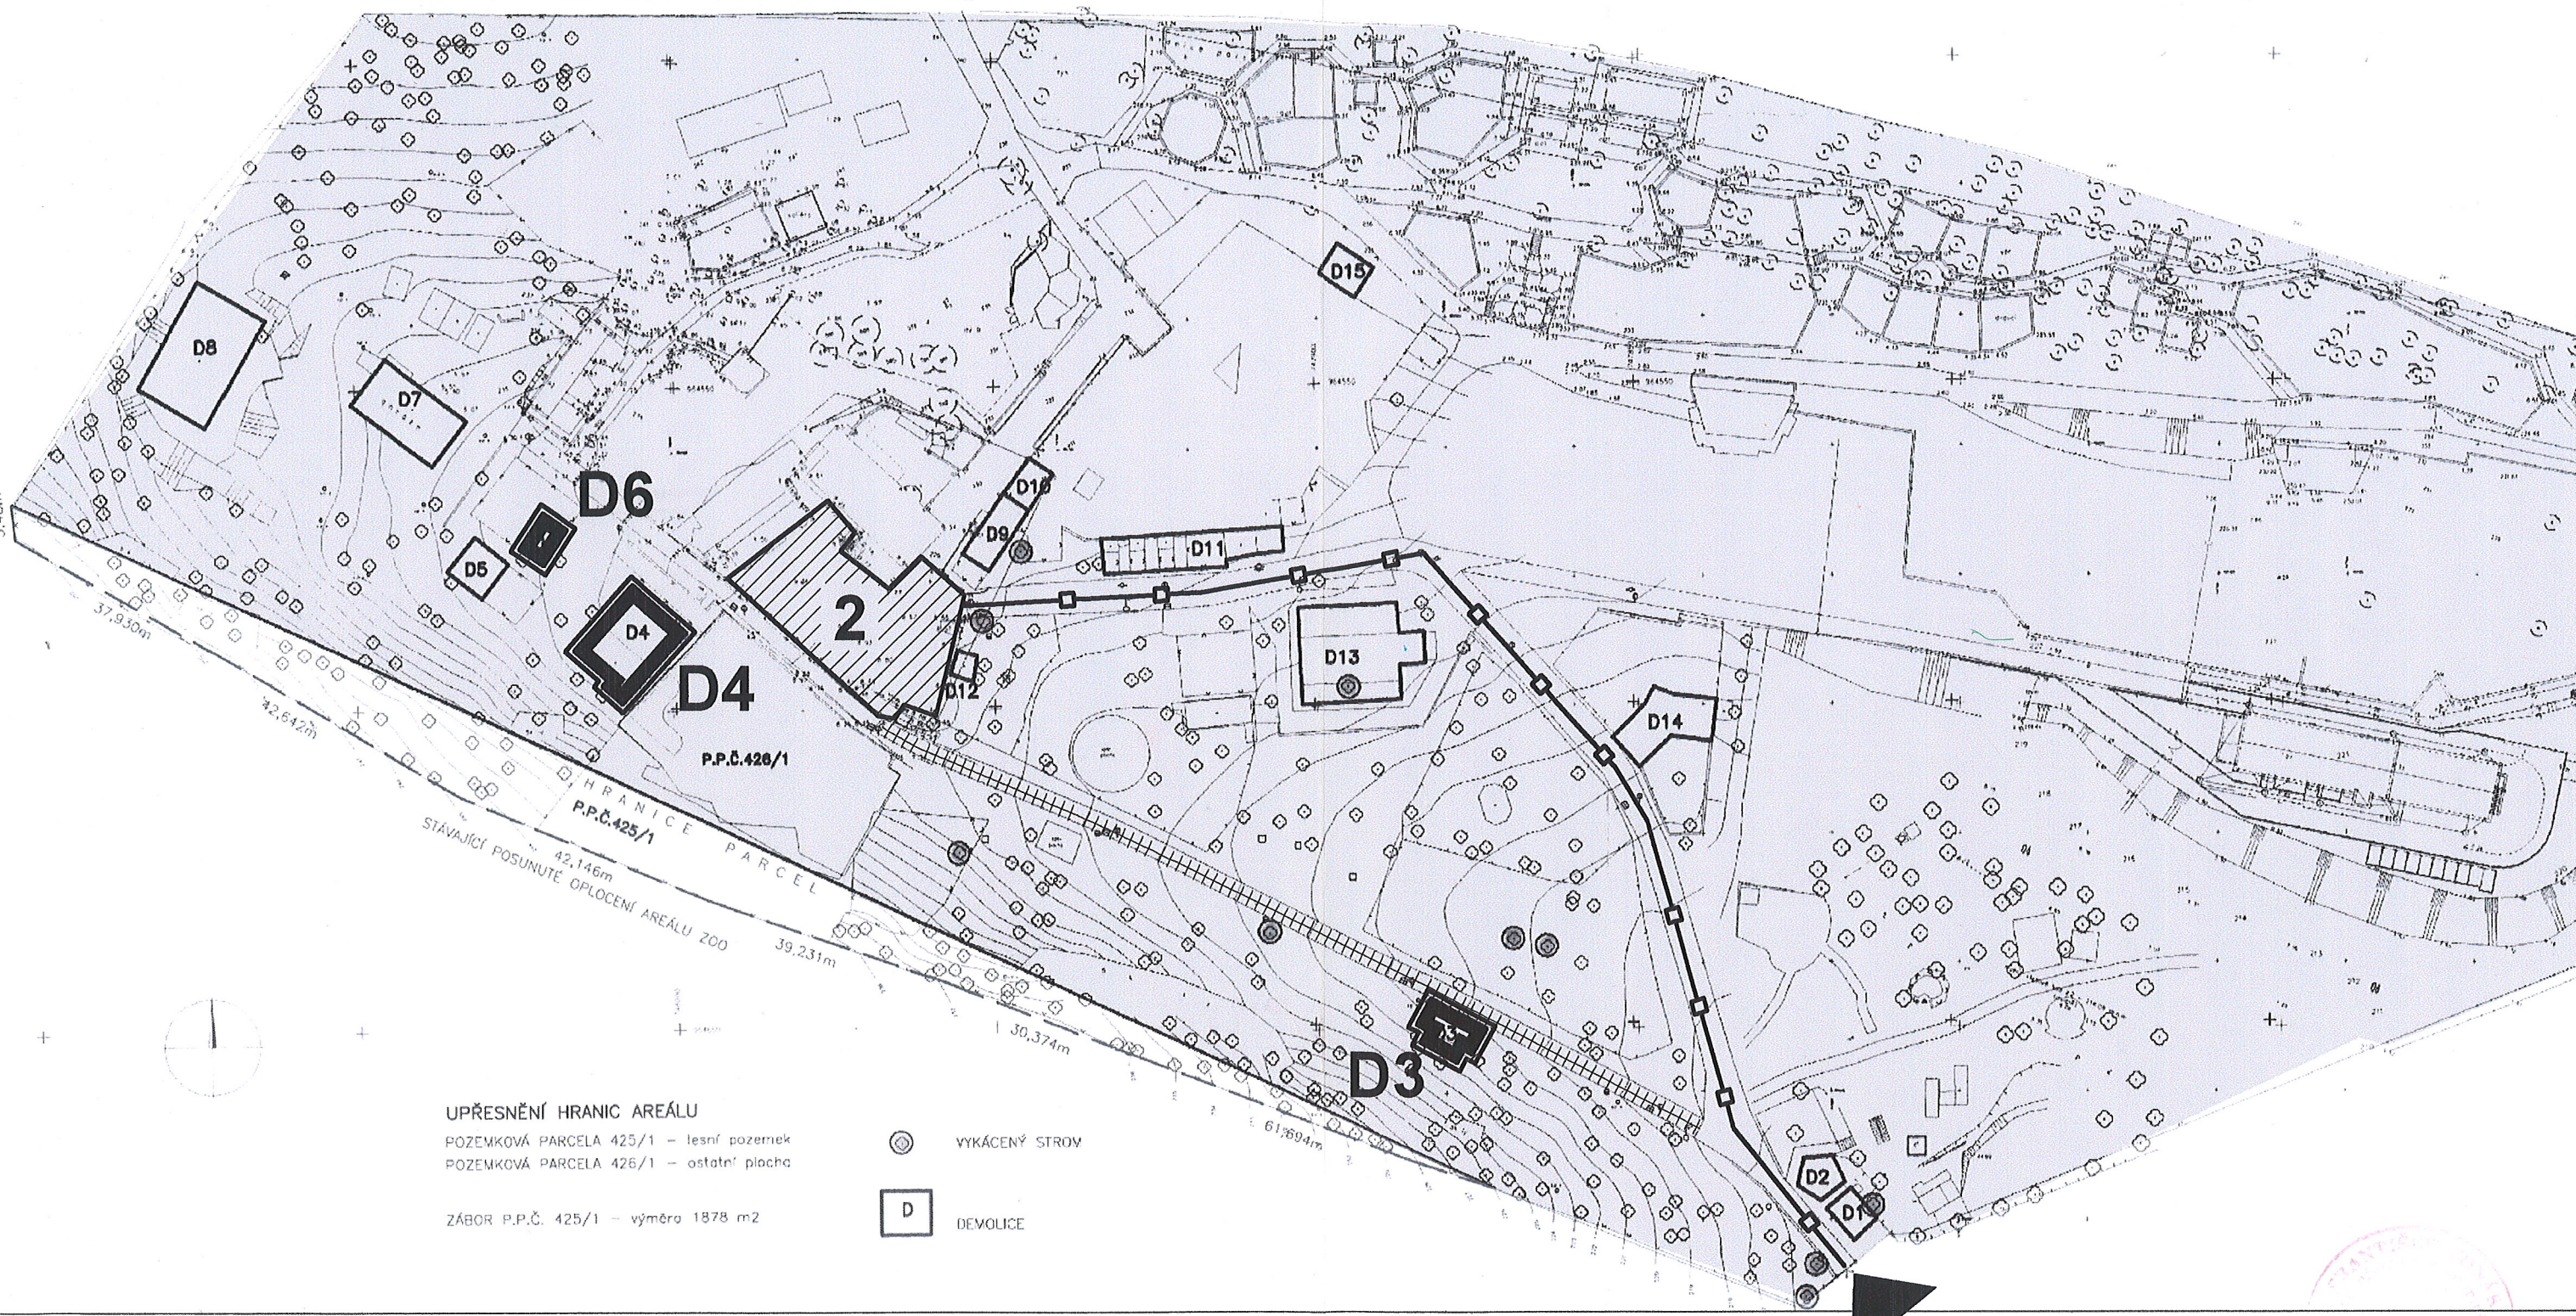

# LEGENDA SITUACE

- 1 – vstup do areálu
- 2 – zpevněná manipulační plocha
- D3 – papoušci
- D4 – levhart
- D6 – dětská ZOO
- VOZOVKA
- + + + + + CHODNÍK

1 Ing. arch. Bc. OTA ZÁPOTOCKÝ  
 autorizovaný architekt  
 Ryjická 270, 403 31 Ústí nad Labem  
 IČ 41330587, tel. 475503341, 732546712

|                                             |                                 |   |
|---------------------------------------------|---------------------------------|---|
| VED. PROJEKTANT                             | Stavex MM, ing. František JONÁK | Ing. František JONÁK<br><b>STAVEX - MM</b><br>IČO 156 968 98<br>Buzulucká 201<br>403 40 ÚSTÍ NAD LABEM |
| PROJEKTANT                                  | Ing. arch. Bc. Ota Zápotocký    |   |
| INVESTOR                                    | Magistrát města Děčína          |   |
| MÍSTO STAVBY                                | areál ZOO Děčín                 |   |
| AKCE                                        |                                 | DATUM 12/2008                                                                                          |
| <b>ZOO DĚČÍN</b><br><b>Demolice objektů</b> |                                 | STUPĚŇ STAVEBNÍ POVOLENÍ                                                                               |
|                                             |                                 | Č. ZAKÁZKY –                                                                                           |
| PŘÍLOHA<br><b>SITUACE DEMOLIC</b>           |                                 | MĚŘÍTKO 1:1000                                                                                         |
|                                             |                                 | ČÍSLO VÝKRESU <b>C 3</b>                                                                               |