


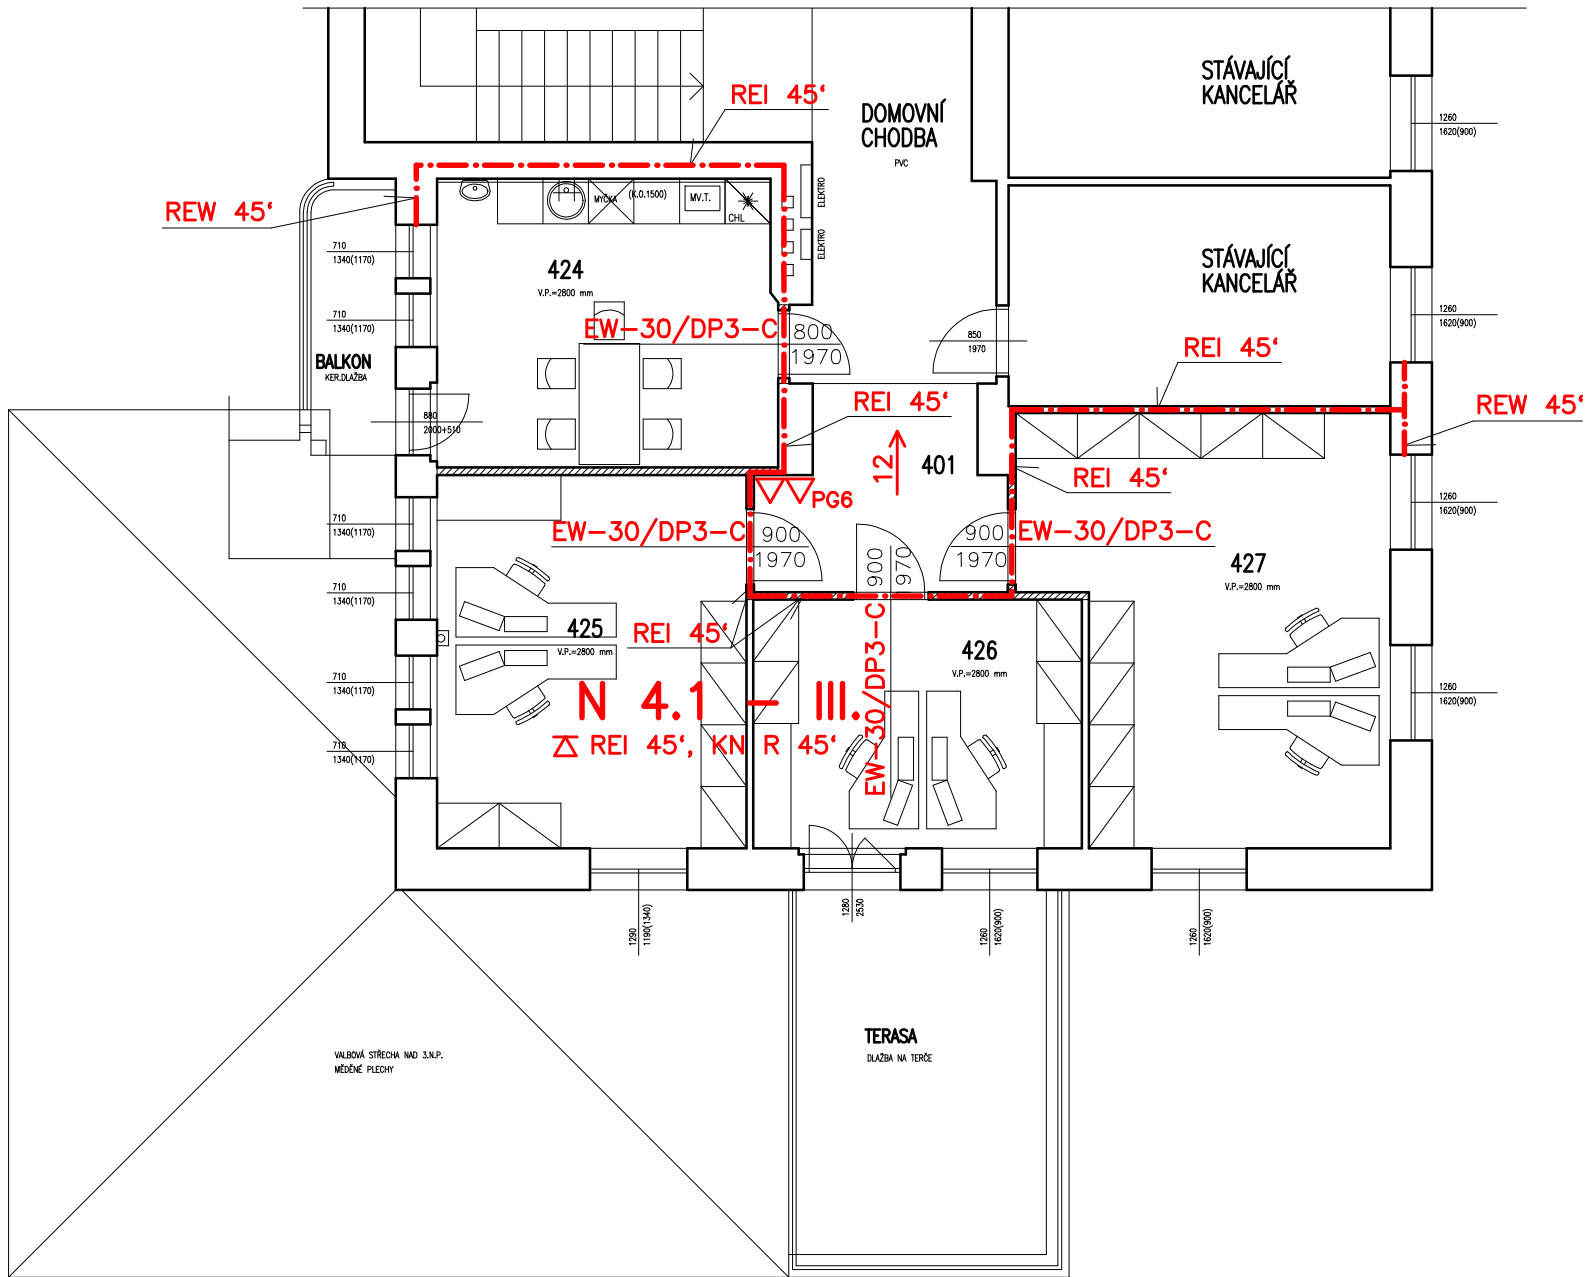

LEGENDA MÍSTNOSTÍ :
NOVÝ STAV

Ozn.	Účel místnosti	Plocha m²	Podlaha–Skladba		Úprava povrchu
401	PRODLOUŽENÍ STÁV. DOMOVNÍ CHODBY	7,80	NOVÉ ZÁTĚŽOVÉ PVC S NAPOJENÍM NA STÁV.	P1	–
424	ČAJOVÁ KUCHYŇĚ	17,10	NOVÁ KERAMICKÁ DLAŽBA	P2	NOVÝ K.O. V=1500mm U LINKY
425	KANCELÁŘ č.1	20,20	NOVÉ ZÁTĚŽOVÉ PVC	P1	–
426	KANCELÁŘ č.2	14,30	NOVÉ ZÁTĚŽOVÉ PVC	P1	–
427	KANCELÁŘ č.3	25,30	NOVÉ ZÁTĚŽOVÉ PVC	P1	–

LEGENDA MATERIÁLŮ :

	STÁVAJÍCÍ ZDIVO A KONSTRUKCE
	STÁVAJÍCÍ VÝPLNĚ VNĚJŠÍCH OTVORŮ – DŘEVĚNÉ RÁMY + DVOJSKLO
	NOVÉ ZDIVO NOVÉHO DISPOZIČNÍHO ŘEŠENÍ

VYPRACOVAL: ING. M. KUBÍK	ZODP. PROJEKTANT: ING. M. KUBÍK	PROJEKČNÍ ATELIÉR ING. MIROSLAV KUBÍK	
KRAJ: ÚSTECKÝ	OBEC: DĚČÍN		
INVESTOR: STATUTÁRNÍ MĚSTO DĚČÍN, MÍROVÉ NÁMĚSTÍ 1175/5, DĚČÍN IV			
STAVEBNÍ ÚPRAVY A ZMĚNA UŽÍVÁNÍ BYTU NA KANCELÁŘE VE 4. NP BUDOVY MAGISTRÁTU MÍROVÉ NÁMĚSTÍ 1175/5, DĚČÍN IV		FORMÁT:	2 x A4
		DATUM:	04/2020
		ÚČEL:	POŽÁRNÍ DOKUMENTACE
		Č. ZAK.:	40/20
		Č. KOPIE:	MĚŘÍTKO: 1:100
PŮDORYS ČÁSTI 4.NP – VÝKRES PBŘS			Č. VÝKRESU: PO2