


ZÁKLADOVÉ KONSTRUKCE POD ÚROVŇÍ SUTERÉNNÍHO PODLAŽÍ

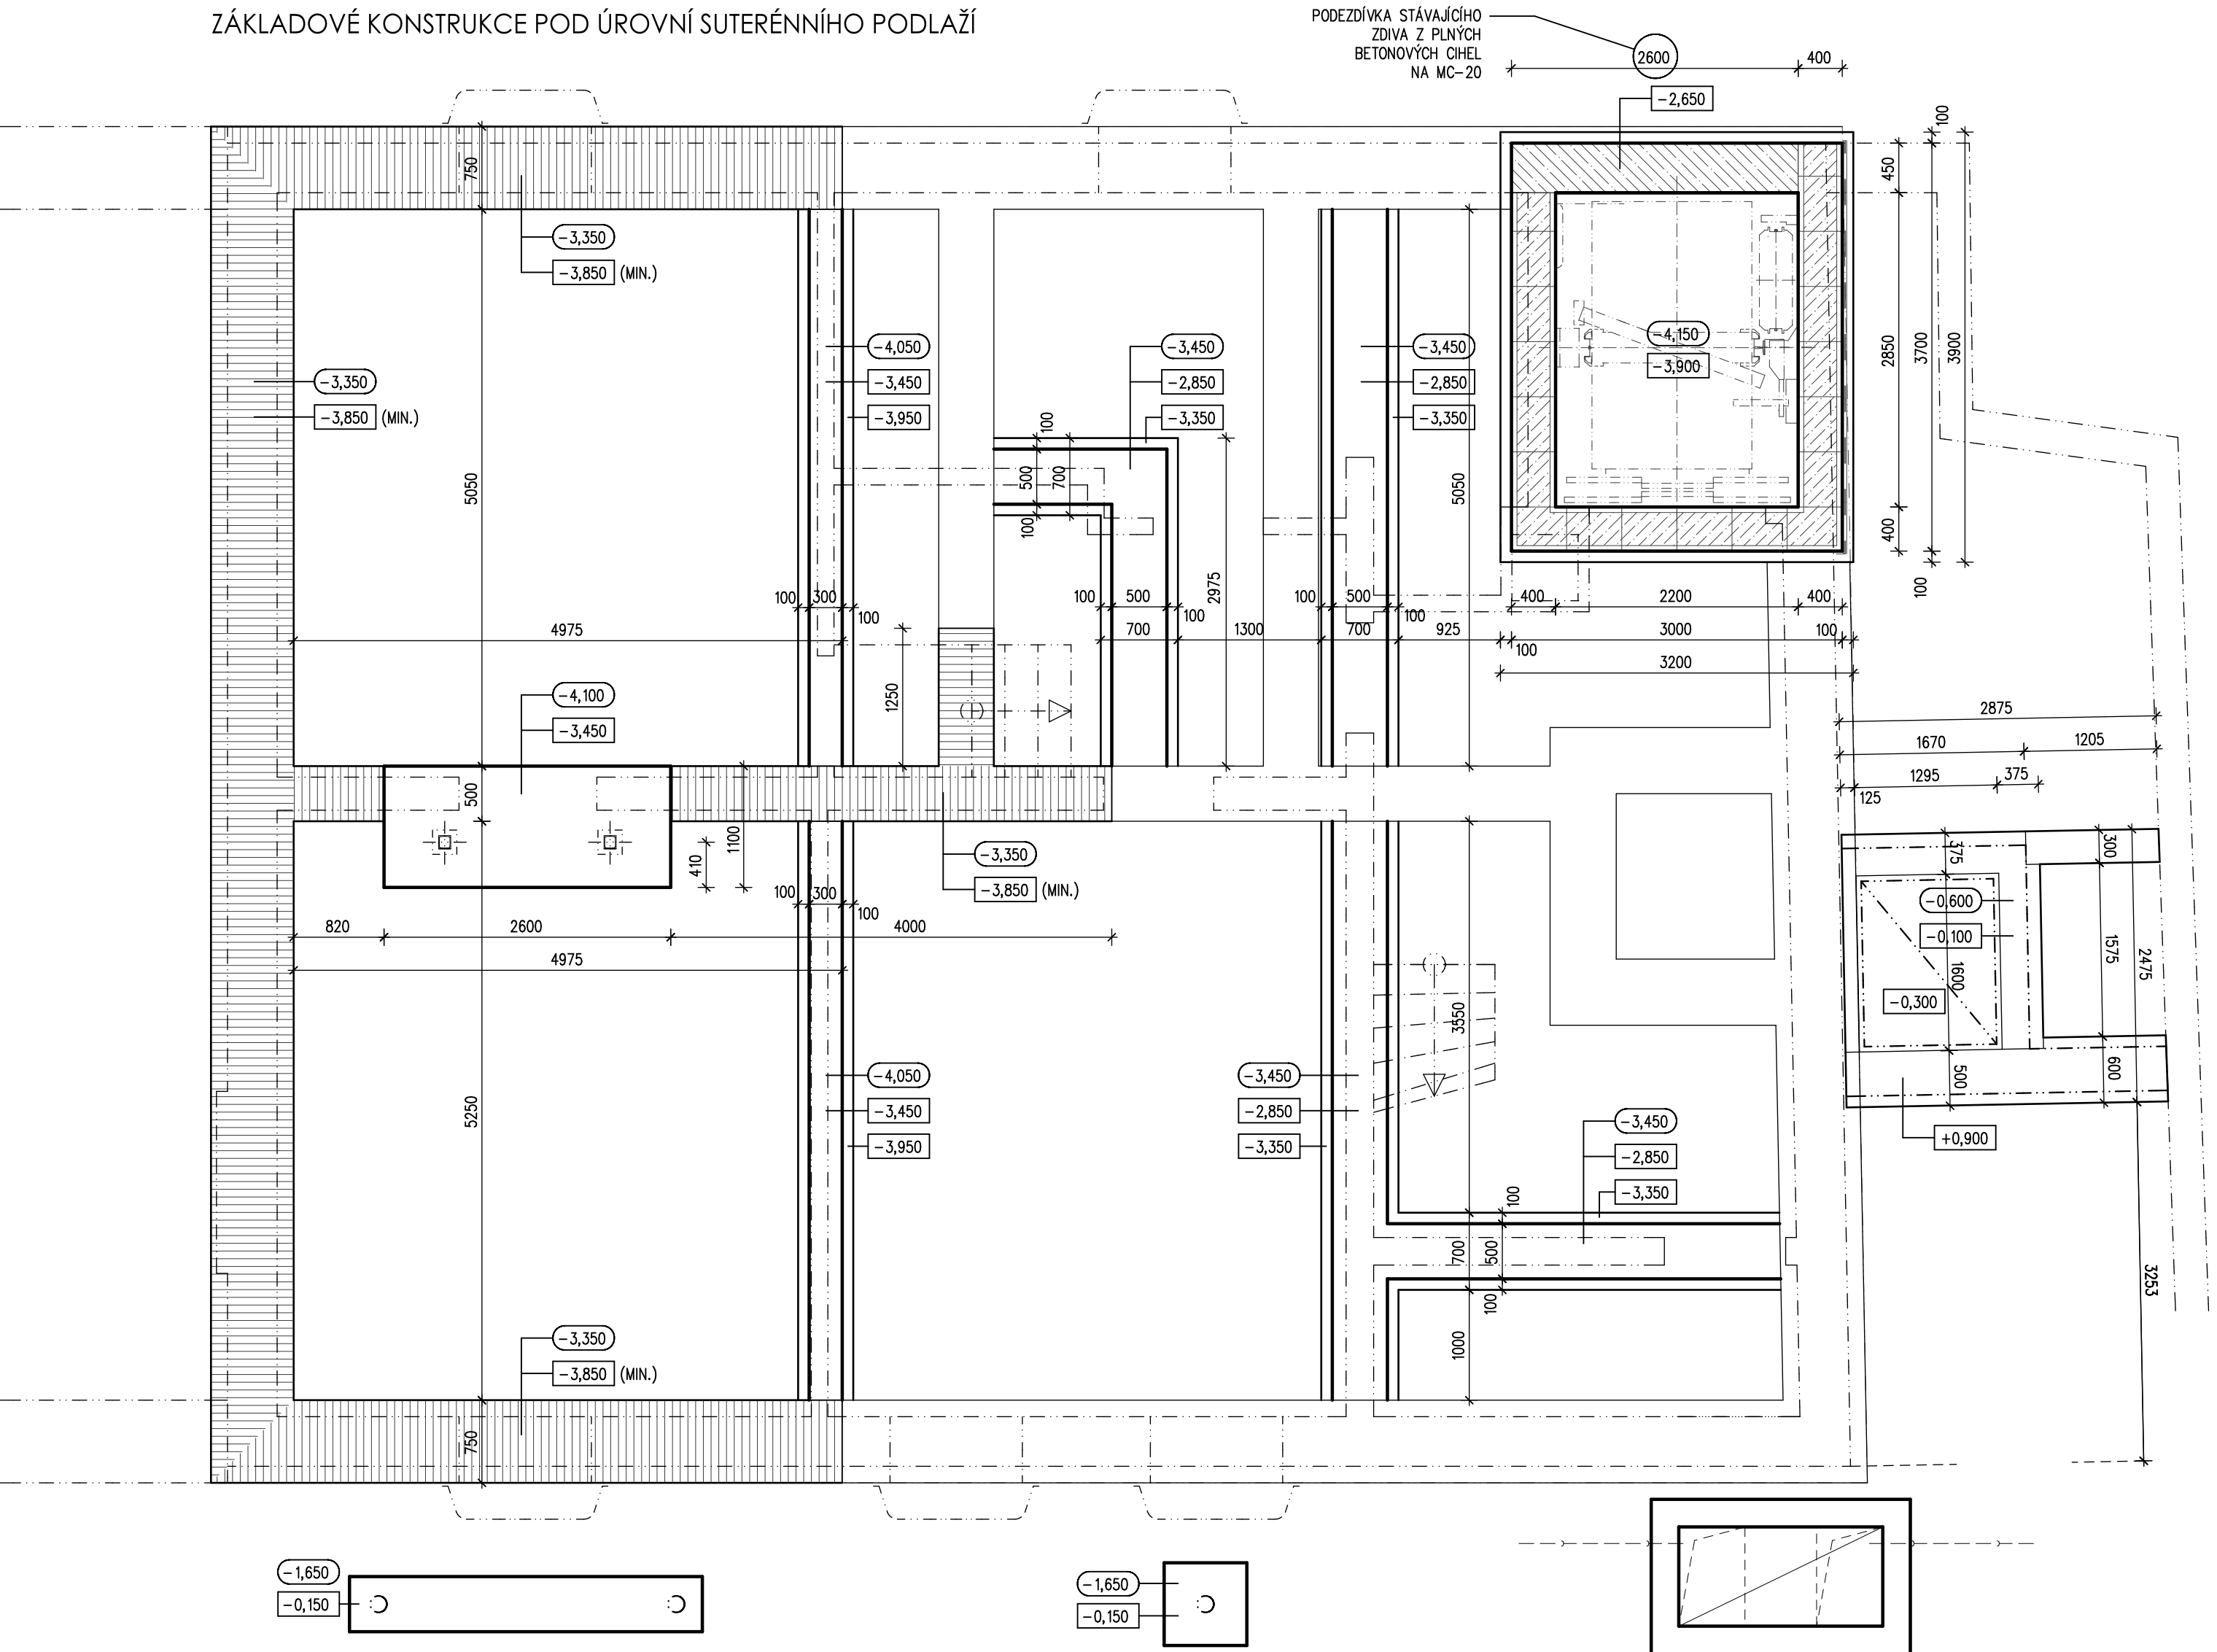

LEGENDA MATERIÁLŮ

- STAVAJÍCÍ ŽIVO Z PUNTOV CHL, ZÁKLADOVÉ PÁSY
- VNITŘNÍ/OBVOVÉ NOSNÉ ŽIVO Z KERAMICKÝCH TVÁRNIC TL250
- DODÁVKY STAVAJÍCÍCH CHLÉNOVÝCH ŽIVA - PUNČ CHL NA MC-25
- DĚLICÍ ŽIVO Z KERAMICKÝCH TVÁRNIC TL115/140
- CELOVÝ NOSNÍK (STROPNÍ, STŘEŠNÍ/PŘEKLAD) (VALC.PREF. 77, 2x 11" SVÁŘENÍ DO KRAJCE)
- NOVÁ MONOLITICKÁ KONSTRUKCE ZÁKLADOVÝCH PÁSŮ Z BETVÁRNIC ZTRACEDENÍ S ROZŠÍŘENÝM PODKLAPEM Z PROSTÉHO BETONU V.10MM
- STAVAJÍCÍ ZÁKLADOVÉ PÁSY SE SNÍŽENOU ÚROVNÍ HOŘNÍ HRANÝ (PŘEDKLAD PODEZDÍ Z BET. CHL NA MIN. ZÁKL. KONSTRUKCE 500MM)
- STAVAJÍCÍ ZÁKLADOVÉ PÁSY PODPOVÝŠNÍ VYKOPÁVÁNÍ PRO DODÁNÍ POŽÁDÁVÁNÍ ÚNOSNOSTI V ZÁKL. SPÁŘE
- NOVÉ Ž.B. MONOLITICKÉ KONSTRUKCE (STĚNA- VÝTAH V2, ZÁKLAP- PŘEDLOŽENÉ SLOUPY, KŘÍŽLO 18")
- STAVAJÍCÍ ZÁKLADOVÁ KONSTRUKCE
- TEPELNÁ IZOLACE PROTI ZEMĚ - XPS TL100MM (+ OCHR.VRSTVA HYDROIZOL. - NOPOVÁ FÓLIE)
- HYDROIZOLACE PROTI ZEMNÍ VLHKOŠTI - MODIFIKOVANÉ ASFALTOVÉ PÁSY
- PODKLADNÍ STĚROKOPKOVÝ PODPIS
- HUTNĚNÉ STĚROKOVÉ PODKLADNÍ VESTVY
- ZPĚTNÉ HUTNĚNÉ ZÁSIPY
- STAVAJÍCÍ ZEMINA

POZNÁMKA

- POŽÁRNÍ UZÁVERY

LEGENDA MÍSTNOSTÍ

OZN. MÍST.	NÁZEV MÍSTNOSTI	PLOCHA [M2]	S.V. STROP/PODHL.	ÚPRAVY POVRCHŮ	POZNÁMKA
0104	ÚNOSNOSTI PROVOZOVÁNÍ SCHODIŠTĚ	22,65	2300/-	P.1.1/P.1.1	STUK.OM.
0106	VÝTAH 2	6,25	-	P.7	OTTO
0107	CHODBA	10,20	2300/-	P.1.1	OTTO
0108	SKLAD KOMPENZAČNÍCH POMŮCEK	18,45	OTTO	P.1.1	OTTO
0109	SKLAD OŠETŘOVACÍ A DEŽNÍ PROSTŘEDÍ	25,85	OTTO	P.1.1	OTTO
0110	TECHNOLÓGIE (V1/V2/Z1)	52,90	2500/-	P.1.1	OTTO
0111	MÍSTNOST UPS (PRO EVAKUAČNÍ VÝTAH V3)	5,30	2300/-	P.1.1	OTTO

OBJEDNATEL:

STATUTÁRNÍ MÍSTO OBČIN
MÍSTNÍ ÚŘAD 11105
KOSOV DĚČÍN

ZHOTOVITEL:

ATELIER SCHMIDT
ING. PAVEL SCHMIDT
AUTORIZOVANÝ PRÁVNÍK ČR
CHRASTOV 450 020 0204
TEL: 731 042 075, 731 042 085

ING. PAVEL SCHMIDT
AUTORIZOVANÝ PRÁVNÍK ČR
PETER SCHMIDT
AUTORIZOVANÝ TECHNICKÝ DOKT.

ZPRACOVÁNÍ PD - DOMOV SE ZVLÁŠTNÍM REŽIMEM DĚČÍN - KŘEŠICE

PROFESÍ:

NÁZEV VÝKRESU

ARCH. STAV.

ČÁST

SO.01 - OBJEKT DZR
PŮDORYS SUTERÉNU/ZÁKLADŮ

ZÁKČ. 8022/5
DÍLSTAV. 04/2003
STUPNĚ DOK. DPS
MĚŘÍTKO 1:50

01.1.02