



CELKOVÉ SITUAČNÍ SCHÉMA PRVKŮ OPLOCENÍ AREÁLU

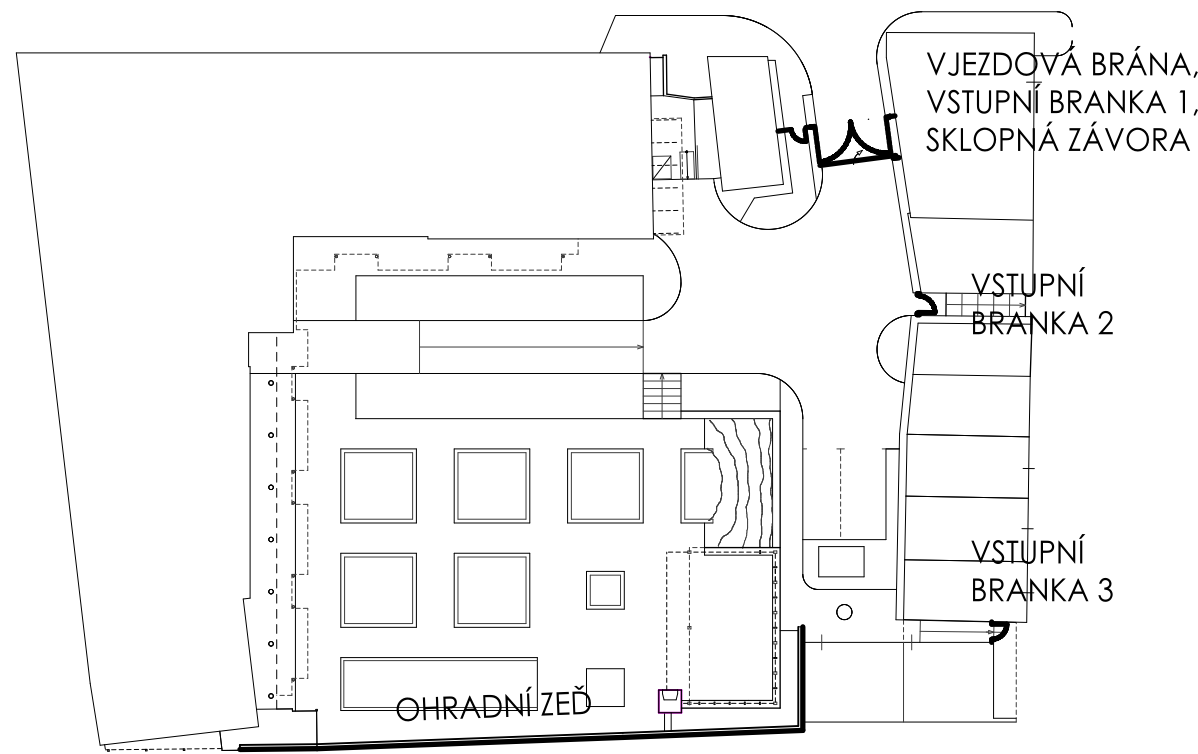


LEGENDA - OHRADNÍ ZEĎ

- ZDIVO Z CIHEL PLNÝCH NA MVC,
- KONSTRUKCE STĚNY VYZDĚNA KOMBINACÍ OČIŠTĚNÝCH STÁVAJÍCÍCH CIHEL VYUŽITÝCH Z DEMOLICE STÁVAJÍCÍ OHRADNÍ STĚNY A NOVÝCH PLNÝCH CIHEL, PŘEDPOKLÁDANÝ ROZSAH STÁVAJÍCÍCH CIHEL S OHLEDEM NA ROZSAH PŮVODNÍ STĚNY 30% VÝMĚRY NOVE OHRADNÍ STĚNY,
- NOVÉ ZDIVO PROVÁDĚT NÁHODNOU KOMBINACÍ STÁVAJÍCÍCH/NOVÝCH CIHEL,
- PO VYZDĚNÍ PROVĚST V CELÉM ROZSAHU OTRYSKÁNÍ POVRCHU ABRÁZIVEM ZA ÚČELEM SJEDNOCENÍ POVRCHOVÉ STRUKTURY,
- ZDIVO ZALOŽENO NA ZÁKLADOVÝCH PASECH Z PROSTÉHO BETONU C16/20 DO NEZÁMRZNÉ HLOUBKY POD ÚROVEŇ UPRAVENÉHO TERÉNU, NA PODKL.HUTENĚNOU ŠTĚRKOVOU VRSTVU
- PROTI PŮSOBĚNÍ ZEMNÍ VLHKOSTI ZDIVO OSAŽENO NA STYKU SE ZÁKL.PASEM NATAVENÝMI TĚŽKÝMI ASFALTOVÝMI PÁSY, ZDIVO POD ÚROVŇ TERÉNU OPATŘENO NATAVENÝMI ASF.PÁSY S OCHRANOU NOPOVOU FÓLIÍ ZAKONČENOU NA ÚROVŇI UPRAVENÉHO TERÉNU SYSTÉMOVOU SOKLOVOU LIŠTOU
- KORUNA STĚNY OPATŘENA OPLECHOVÁNÍM POZINKOVANÝM LAKOVANÝM PLECHEM RŠ.500MM
- REŽNÉ ZDIVO OPATŘENO UZAVÍRACÍM VODOODPUDIVÝM ČÍRÝM NÁSTRÍKEM/NÁTĚREM ZAMEZUJÍCÍM NAVLHÁNÍ A DROLENÍ ZDIVA A SPÁR


PŮDORYS OHRADNÍ ZDI

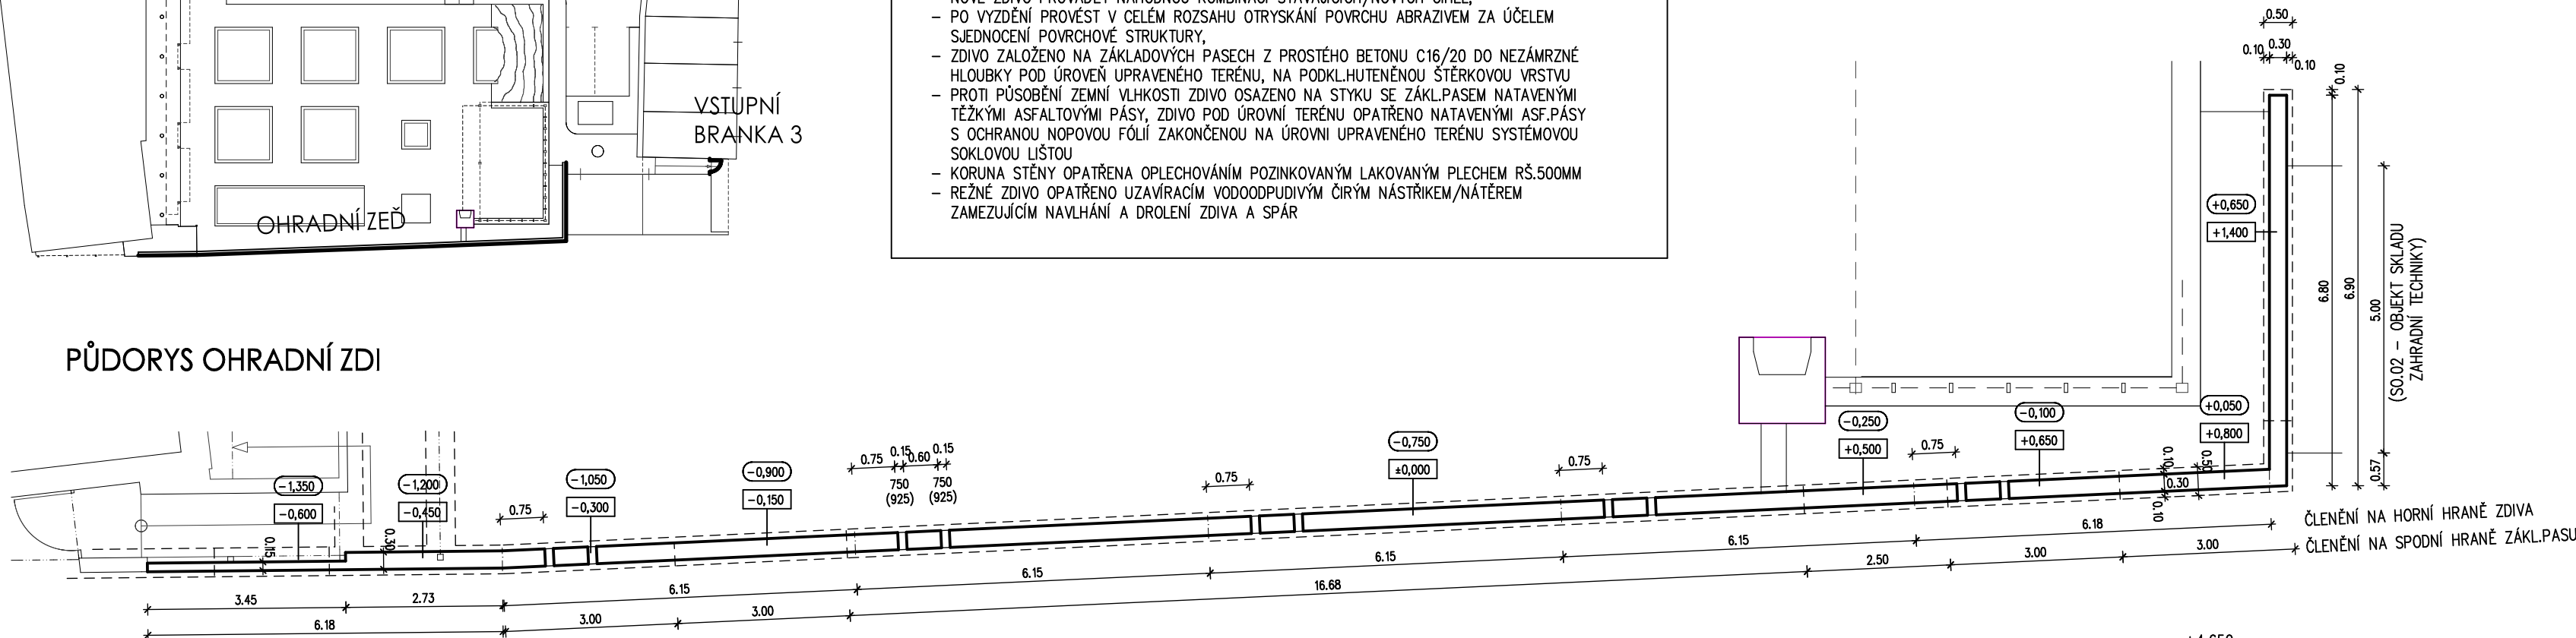

ULIČNÍ POHLED NA JZ HRANICI AREÁLU (UL. U ŠKOLY)

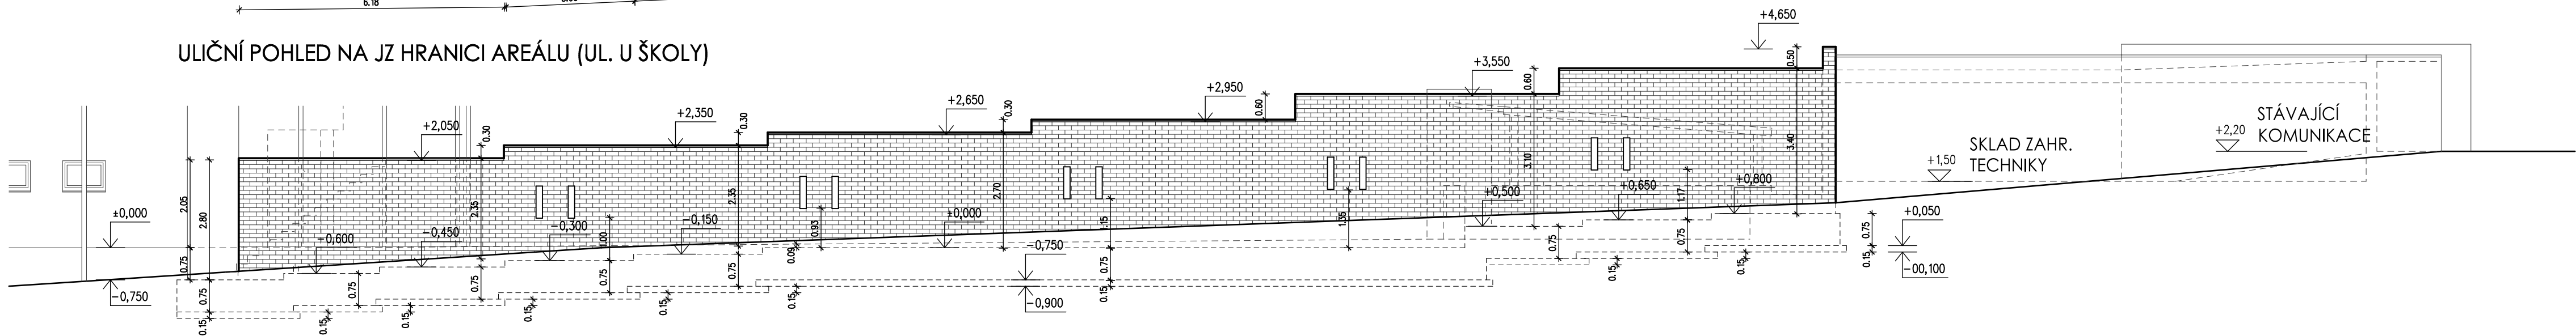

VJEZDOVÝ PROSTOR DO AREÁLU
MĚŘ. 1:50
(2-KŘÍDLOVÁ OTEVÍRAVÁ VRATA/
VSTUPNÍ BRANKA/ SKLOPNÁ ZÁVORA)
- POHLED VE SMĚRU Z AREÁLU

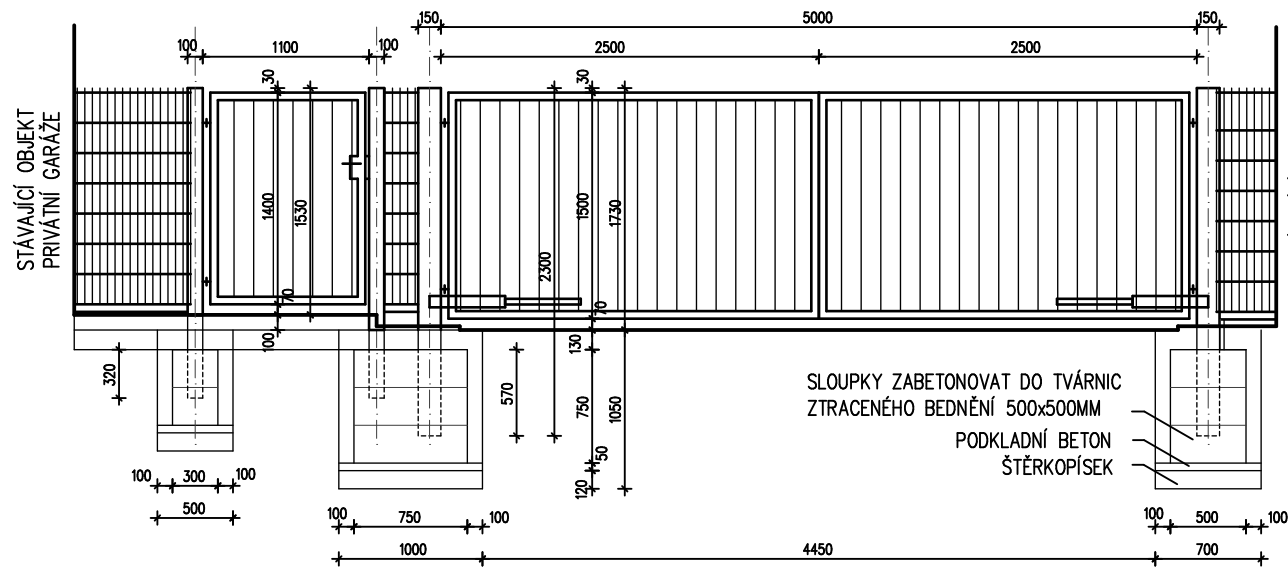

ORIENTAČNÍ ROZMĚRY PRVKŮ

- SLOUPKY JACKL 150x150MM
- RÁMY JACKL 60x60MM
- VYPLŇ TÝČE Ø16MM

PŘÍSLUŠENSTVÍ



- ELEKTROMECHANICKÉ OTEVÍRÁNÍ (ŘÍDÍCÍ JEDNOTKA, MAJÁK, EXTERNÍ ANTÉNA, DVOUKANÁLOVÝ OVLADAČ, FOTOBUŇKA, SPÍNAČ)
- ELEKTROMAGNETICKÝ ZÁMEK



SKLOPNÁ ZÁVORA

- ELEKTROMECHANICKÉ OTEVÍRÁNÍ (DL.ZÁDVOŘY 4,5M, OSAZENÍ NA PILÍRKU A ZÁKLADOVÉ PATCE, ŘÍDÍCÍ JEDNOTKA, MAJÁK, EXTERNÍ ANTÉNA, DVOUKANÁLOVÝ OVLADAČ, FOTOBUŇKA, SPÍNAČ)

VSTUPNÍ BRANKA 2
(MANIPUL.PLOCHA/TER.SCHODIŠTĚ)
- POHLED VE SMĚRU Z AREÁLU

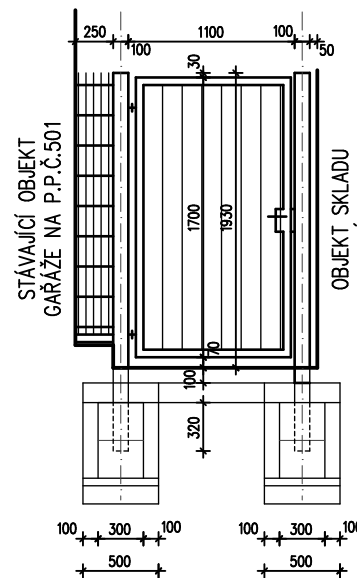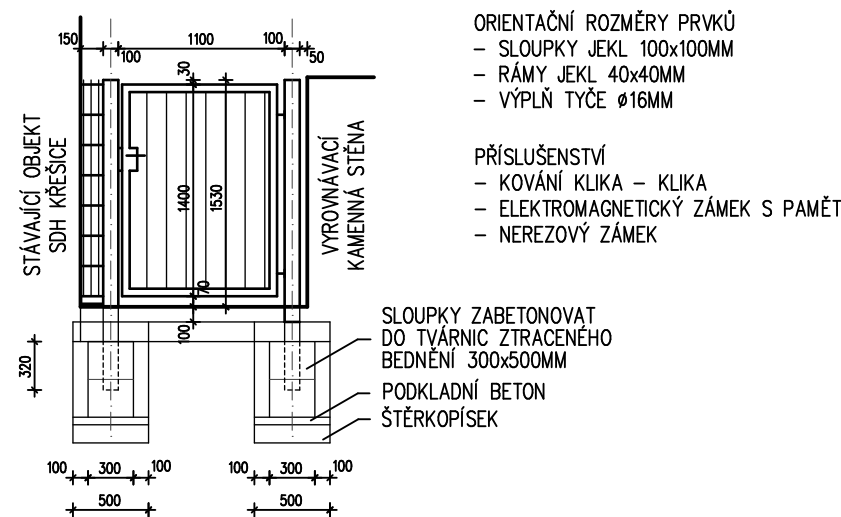VSTUPNÍ BRANKA 3
(PROSTOR PRO ODPADNÍ NÁDOBY)
- POHLED VE SMĚRU Z AREÁLU



OBJEDNATEL:		 <div>STATUTÁRNÍ MĚSTO DĚČÍN MÍROVÉ NÁMĚSTÍ 1173/5 40538 DĚČÍN 4</div>	
ZHOTOVITEL:		 <div>ATELIER SCHMIDT PETR A PAVEL SCHMIDTOVÉ CHELNÁ 924/26, 405 02 DĚČÍN 6 TEL.: 737 262 172, 774 260 565</div>	<div>ING. PAVEL SCHMIDT AUTORIZOVANÝ INŽENÝR ČKAIT</div> <div>PETR SCHMIDT AUTORIZOVANÝ TECHNIK ČKAIT</div>
ZPRACOVÁNÍ PD - DOMOV SE ZVLÁŠTNÍM REŽIMEM DĚČÍN - KŘEŠICE			
PROFESÉ CELKOVÁ SITUACE STAVBY	NÁZEV VÝKRESU SO.02 – OSTATNÍ NADZEMNÍ OBJEKTY OPLOCENÍ AREÁLU STAVEBNÍ KONSTRUKCE OPLOCENÍ	ZAK.Č.	1802/5
		DATUM	04/2020
		STUPEŇ DOK.	DPS
		MĚŘÍTKO 1:100	
		ČÍSLO VÝKRESU 02.1.24	