

OBRUŠENÍ TĚLES ÚT VČ. POTRUBÍ
4X LITINOVÁ ČLANKOVÁ TĚLESA

DEMONTÁŽ STÁVAJÍCÍHO DŘEVĚNÉHO
KRYTÚ TĚLES DEMONTÁŽ VČ.
LIKVIDACE 11.4 / 0.85M

DEMONTÁŽ STÁVAJÍCÍHO DŘEVĚNÉHO
PARAPETU 11.4 M / 0,5 M DEMONTÁŽ
VČ. LIKVIDACE

DODÁVKA A MONTÁŽ NOVÝCH KRYTÚ
TĚLES 11,4M/0.85M

DODÁVKA A MONTÁŽ NOVÝCH
PARAPETŮ 11.4M/0.5M


OBRUŠENÍ TĚLES ÚT VČ. POTRUBÍ
4X LITINOVÁ ČLANKOVÁ TĚLESA

DEMONTÁŽ STÁVAJÍCÍHO DŘEVĚNÉHO
KRYTÚ TĚLES DEMONTÁŽ VČ.
LIKVIDACE 11.4 / 0.85M

DEMONTÁŽ STÁVAJÍCÍHO DŘEVĚNÉHO
PARAPETU 11.4 M / 0,5 M DEMONTÁŽ
VČ. LIKVIDACE

DODÁVKA A MONTÁŽ NOVÝCH KRYTÚ
TĚLES 11,4M/0.85M

DODÁVKA A MONTÁŽ NOVÝCH
PARAPETŮ 11.4M/0.5M



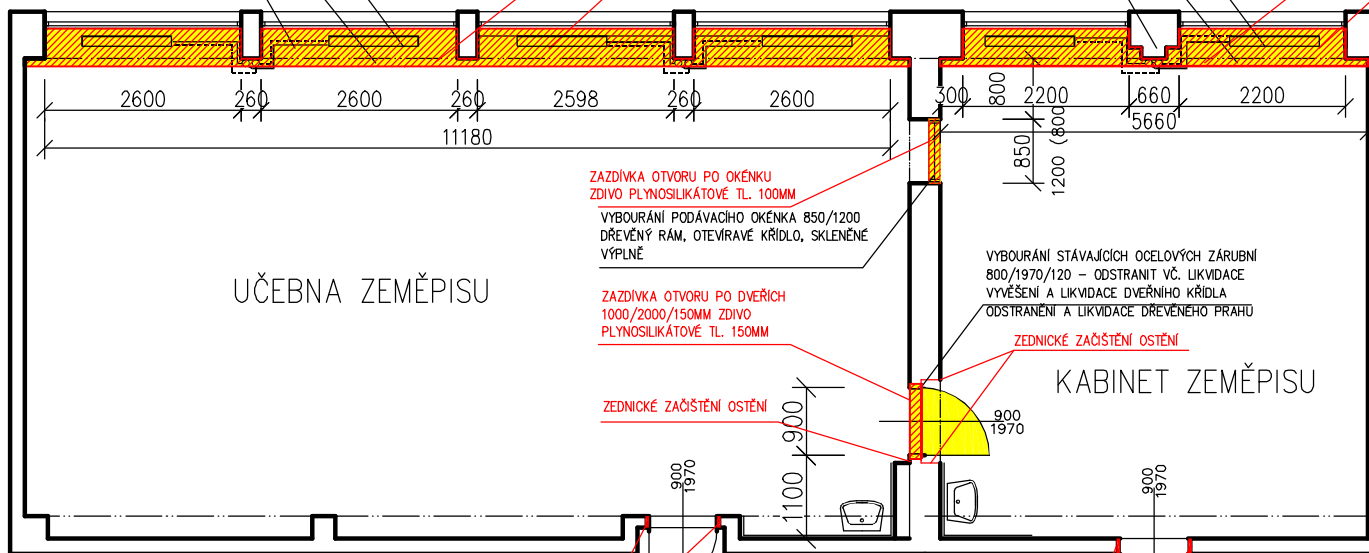


OBROUŠENÍ A NÁSLEDNÝ NÁTĚR OCELOVÝCH ZÁRUBNÍ
900/1970/120 – EMAILOVÁ BARVA ODSTÍN BUDE
DOPŘESNĚN PROVOZOVATELEM PŘED ZAHÁJENÍM PRACÍ

OBROUŠENÍ A NÁSLEDNÝ NÁTĚR OCELOVÝCH ZÁRUBNÍ
900/1970/120 – EMAILOVÁ BARVA ODSTÍN BUDE
DOPŘESNĚN PROVOZOVATELEM PŘED ZAHÁJENÍM PRACÍ

BOURANÉ/ODSTRANĚNÉ PRVKY NEBO KONSTRUKCE

NOVÉ PRVKY NEBO KONSTRUKCE

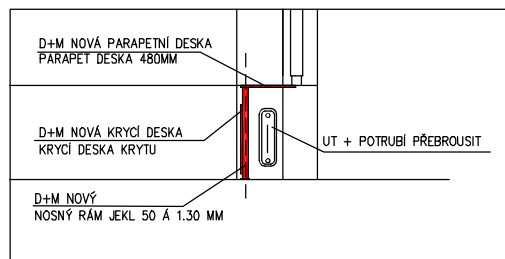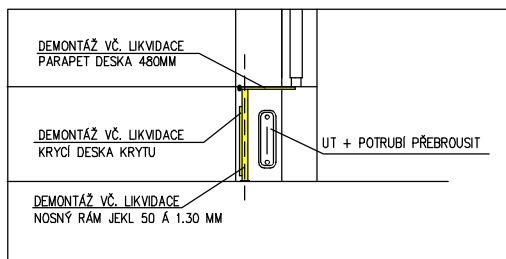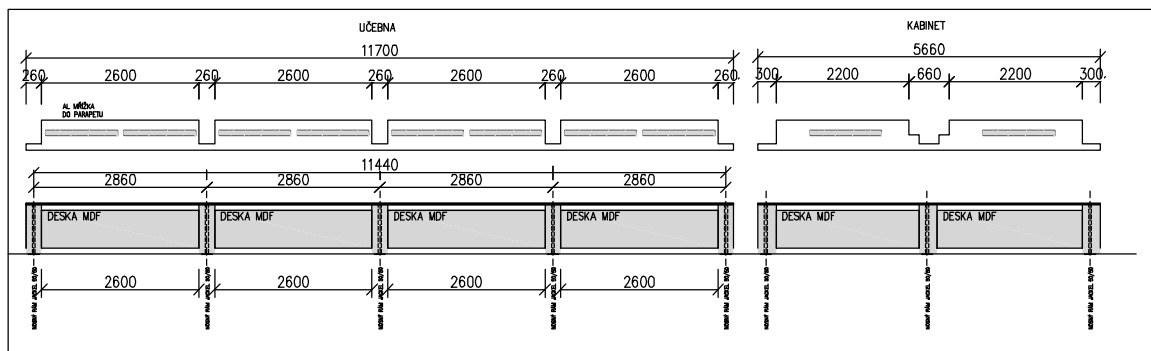

POZNÁMKA:

VEŠKERÉ POZICE A ROZMĚRY JEDNOTLIVÝCH KONSTRUKCÍ A PRVKŮ JE NUTNÉ PŘED ZAPOČETÍM VÝROBY OVĚŘIT NA MÍSTĚ

Vypracoval ING. JAROSLAV STARÝ	Zodp. projektant ING. MARTIN PLUHAŘ	Tech. kontrola ING. MARTIN PLUHAŘ	
Kreslil ING. JAROSLAV STARÝ			
Investor STATUTÁRNÍ MĚSTO DĚČÍN, MIROVÉ NÁMĚSTÍ 1175/5, DĚČÍN			formát 1x A4
Akce DROBNÉ STAVEBNÍ ÚPRAVY UČEBEN ZŠ BŘEZOVÁ			datum 02/2021
OBJEKT ZÁKLADNÍ ŠKOLY V UL. BŘEZOVÁ DĚČÍN			účel
UČEBNY: FYZIKY, PŘÍRODOPISU, ZEMĚPISU			č. zakázky 259/2020
Obsah výkresu PŮDORYS – UČEBNA+ KABINET ZEMĚPISU			č. kopie
			archivní č. 259/2020
			Měřítko 1:100
			Č. výkresu D1.1.1