


VÝKRES VO
M 1:250

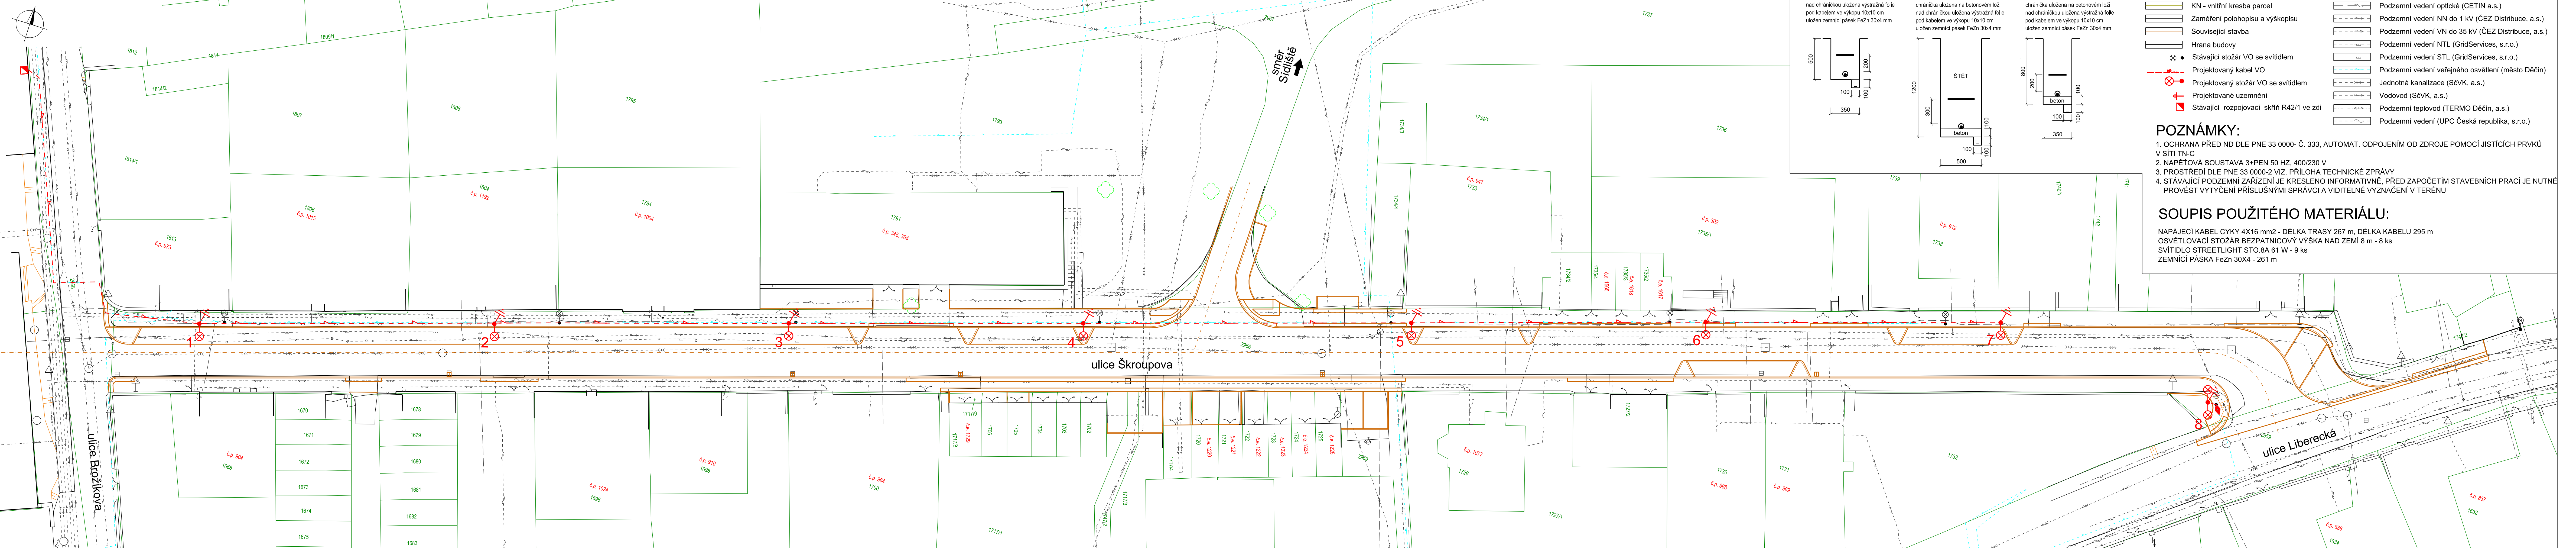


ŘEZY KABELOVOU TRASOU:

VÝKOP CHODNÍK
kabel uložen v chrániče D=63 mm
nad chráničkou uložena výstražná folie
pod kabelem ve výkopu 10x10 cm
uložen zemnicí pásek FeZn 30x4 mm

VÝKOP PŘECHOD KOMUNIKACE
kabel uložen v chrániče D=63 mm
chránička uložena na betonovém loži
nad chráničkou uložena výstražná folie
pod kabelem ve výkopu 10x10 cm
uložen zemnicí pásek FeZn 30x4 mm

VÝKOP VJEZD NA POZEMEK
kabel uložen v chrániče D=63 mm
chránička uložena na betonovém loži
nad chráničkou uložena výstražná folie
pod kabelem ve výkopu 10x10 cm
uložen zemnicí pásek FeZn 30x4 mm

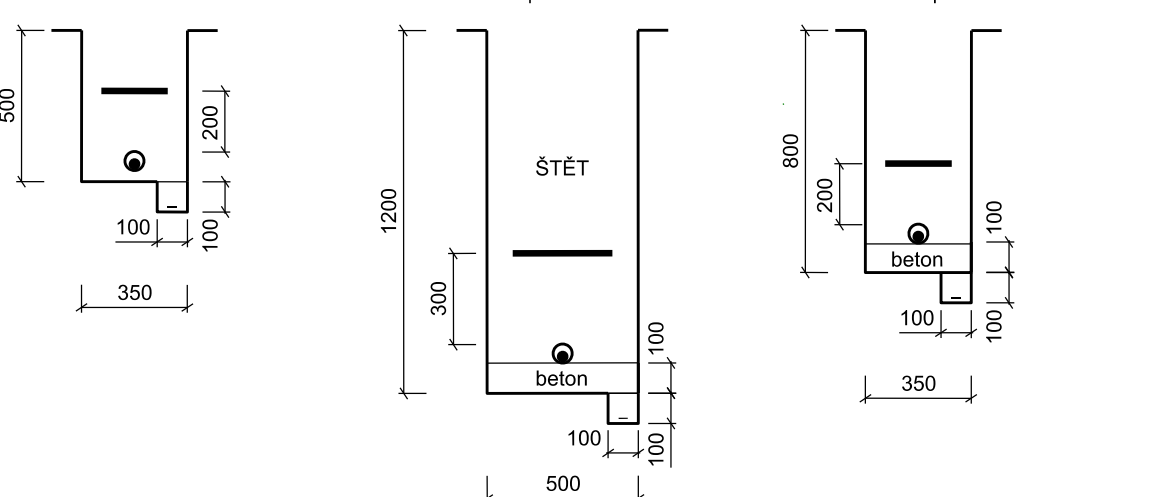

LEGENDA

- KN - hranice parcel
- KN - vnitřní kresba parcel
- Zaměření polohopisu a výškopisu
- Související stavba
- Hrana budovy
- Stávající stožár VO se svítidlem
- Projektovaný kabel VO
- Projektovaný stožár VO se svítidlem
- Projektované uzemnění
- Stávající rozpojovací skříň R42/1 ve zdi

LEGENDA STÁVAJÍCÍCH IS

- Podzemní vedení metalické (CETIN a.s.)
- Podzemní vedení optické (CETIN a.s.)
- Podzemní vedení NN do 1 kV (ČEZ Distribuce, a.s.)
- Podzemní vedení VN do 35 kV (ČEZ Distribuce, a.s.)
- Podzemní vedení NTL (GridServices, s.r.o.)
- Podzemní vedení STL (GridServices, s.r.o.)
- Podzemní vedení veřejného osvětlení (město Děčín)
- Jednotná kanalizace (SěVK, a.s.)
- Vodovod (SěVK, a.s.)
- Podzemní teplovod (TERMO Děčín, a.s.)
- Podzemní vedení (UPC Česká republika, s.r.o.)

POZNÁMKY:

- OCHRANA PŘED ND DLE PNE 33 0000- Č. 333, AUTOMAT. ODPOJENÍM OD ZDROJE POMOCÍ JISTIČÍCH PRVKŮ V SÍTI TN-C
- NAPĚTOVÁ SOUSTAVA 3+PEN 50 HZ, 400/230 V
- PROSTŘEDÍ DLE PNE 33 0000-2 VIZ. PŘÍLOHA TECHNICKÉ ZPRÁVY
- STÁVAJÍCÍ PODZEMNÍ ZARÍZENÍ JE KRESLENO INFORMATIVNĚ, PŘED ZAPOČETÍM STAVEBNÍCH PRACÍ JE NUTNÉ PROVÉST VYTÝČENÍ PŘÍSLUŠNÝMI SPRÁVCI A VIDITELNĚ VYZNAČENÍ V TERÉNU

SOUPIS POUŽITÉHO MATERIÁLU:

NAPÁJECÍ KABEL CYK 4X16 mm² - DÉLKA TRASY 267 m, DÉLKA KABELU 295 m
OSVĚTLOVACÍ STOŽÁR BEZPÁTNICOVÝ VÝŠKA NAD ZEMÍ 8 m - 8 ks
SVÍTIDLO STREETLIGHT STO.8A 61 W - 9 ks
ZEMNÍČKA PÁSKA FeZn 30X4 - 261 m

INVESTOR

STATUTÁRNÍ MĚSTO DĚČÍN

Mírové náměstí 1175/5, 405 38 Děčín

NÁZEV AKCE

OPRAVA MK ULICE ŠKROUPOVA, DĚČÍN II - VEŘEJNÉ OSVĚTLENÍ

INVESTOR

město DĚČÍN

ZAKÁZKOVÉ ČÍSLO

2018-034

DATUM

02/2019

STUPĚN

DÚR/PDPS

MĚŘÍTKO

1:250

Č. PŘÍLOHY

D.1

PRÍLOHA

SITUACE VO

Právní 2324, 407 47 Varnsdorf
Sřediško UL, Božetěšská 216/34, 400 01 Ústí n. L.
web: www.sawconsulting.cz email: info@sawconsulting.cz

S.A.W. CONSULTING s.r.o.