



Váš dopis zn.: elektronické podání
ze dne: 21. 9. 2023
Naše značka: **SCVKZAD181633/UTPCUL/KVE**
Vyřizuje: **Veronika Krátká**
Datová schránka: **f7rf9ns**
Telefon: 840 111 111
Email: info@scvk.cz
Datum: 26. 9. 2023

Adresa žadatele:
NORDARCH s.r.o.
Oldřichovská 14/11
405 02 Děčín

Vyjádření společnosti Severočeské vodovody a kanalizace, a.s.

Název akce:	„Zázemí pro řidiče MHD Chrochvice“
Účel vyjádření:	K dokumentaci (DUR/DSP/DPS a změně DUR/DSP/DPS) stavby
Zájmové území:	Okres: Děčín
	Obec: Děčín
	Část obce, ulice, č.p.: Děčín VII - Chrochvice
	Katastrální území, parcelní číslo: Chrochvice, p.p.č. 634, 635 a související (viz přílohu)
Žadatel:	NORDARCH s.r.o.
Adresa, tel., e-mail	Oldřichovská 14/11, 405 02 Děčín Tel. 724 556 686, e-mail: kudrova@nordarch.cz
Investor:	Statutární město Děčín
Adresa:	Mírové náměstí 1175/5, 405 02 Děčín
Projektant:	NORDARCH s.r.o.
Vlastník dotčené IS	SVS
Předchozí vyjádření a rozhodnutí	Byly splněny podmínky předcházejících vyjádření a vydaných rozhodnutí ANO/NE – podmíněné vyjádření nebylo vydáno
Platnost vyjádření:	jeden rok ode dne vyhotovení (v případě, že Váš zájem nadále trvá, požádejte před uplynutím této lhůty o prodloužení platnosti vyjádření)

Popis navrženého řešení:

Předmětem projektové dokumentace je samostatně stojící objekt hygienického zázemí pro řidiče MHD (1x zádveří, 1x WC, 1x zázemí + KK). Jedná se o přízemní, nepodsklepený objekt o rozměrech 6,05 x 2,43 x 2,80 m. Objekt je tvořen prefabrikovaným plechovým typovým kontejnerem na betonových základových pasech. Stávající nepovolený objekt bude před povolením projektované stavby odstraněn investorem.

Objekt bude napojen na stávající vodovodní a kanalizační přípojku. Dešťové vody budou volně vsakovány do okolního terénu.

V současné době je evidováno odběrné místo (ev. č. 602001711) a Smlouva o dodávce pitné vody a odvádění odpadních vod č. 60003074-1. Tato smlouva, odběrné místo a napojení na vodovodní řad a kanalizační stoku budou zachovány.

Severočeské vodovody a kanalizace, a.s.

Přítkovská 1689 • 415 50 Teplice

Tel.: 601 267 267, Tel.: 840 111 111 • E-mail: info@scvk.cz • www.scvk.cz

Společnost je zapsána v obchodním rejstříku oddíl B, vložka 465, u Krajského soudu v Ústí nad Labem.

IČ: 49099451 • DIČ: CZ49099451

Člen skupiny Severočeská voda



Toto stanovisko neobsahuje vyjádření k přeložkám stávající vodohospodářské infrastruktury. V případě, že předložená dokumentace obsahuje návrh přeložky, je na stavbu přeložky vydáno samostatné vyjádření.

V uvedeném zájmovém území (přímo v místě stavby) se nenachází sítě a zařízení provozované společností Severočeské vodovody a kanalizace, a.s.

S obsahem dokumentace pro vydání společného povolení stavby a provádění výše uvedené stavby

souhlasíme.

Případná existence vodovodních či kanalizačních přípojek není předmětem tohoto stanoviska. Naše společnost není jejich správcem (viz § 3, odst. 3 zákona č. 274/2001 Sb. Zákona o vodovodech a kanalizacích v platném znění), se žádostí o informaci o existenci přípojek se obraťte na jejich vlastníky, tedy na vlastníky nemovitostí, jejichž pozemky budou stavbou dotčeny.

Technické standardy vodohospodářských staveb Severočeské vodárenské společnosti a. s. jsou k dispozici na www.svs.cz. Obecné technické podmínky pro zpracování projektové dokumentace jsou k dispozici na www.scvk.cz.

Severočeské vodovody a kanalizace, a.s.
415 50 Teplice, Přítkovská 1689
IČ: 49099451 DIČ: CZ49099451


Veronika Krátká

referent technickoprovozní činnosti

Příloha:

1. Situace a orientační zakres s vyznačeným zařízením provozovaným společností Severočeské vodovody a kanalizace, a.s.
2. Situace stavby z PD


Severočeské vodovody a kanalizace, a.s.

Přítkovská 1689 • 415 50 Teplice

Tel.: 601 267 267, Tel.: 840 111 111 • E-mail: info@scvk.cz • www.scvk.cz


Společnost je zapsána v obchodním rejstříku oddíl B, vložka 465, u Krajského soudu v Ústí nad Labem.
IČ: 49099451 • DIČ: CZ49099451

Člen skupiny Severočeská voda

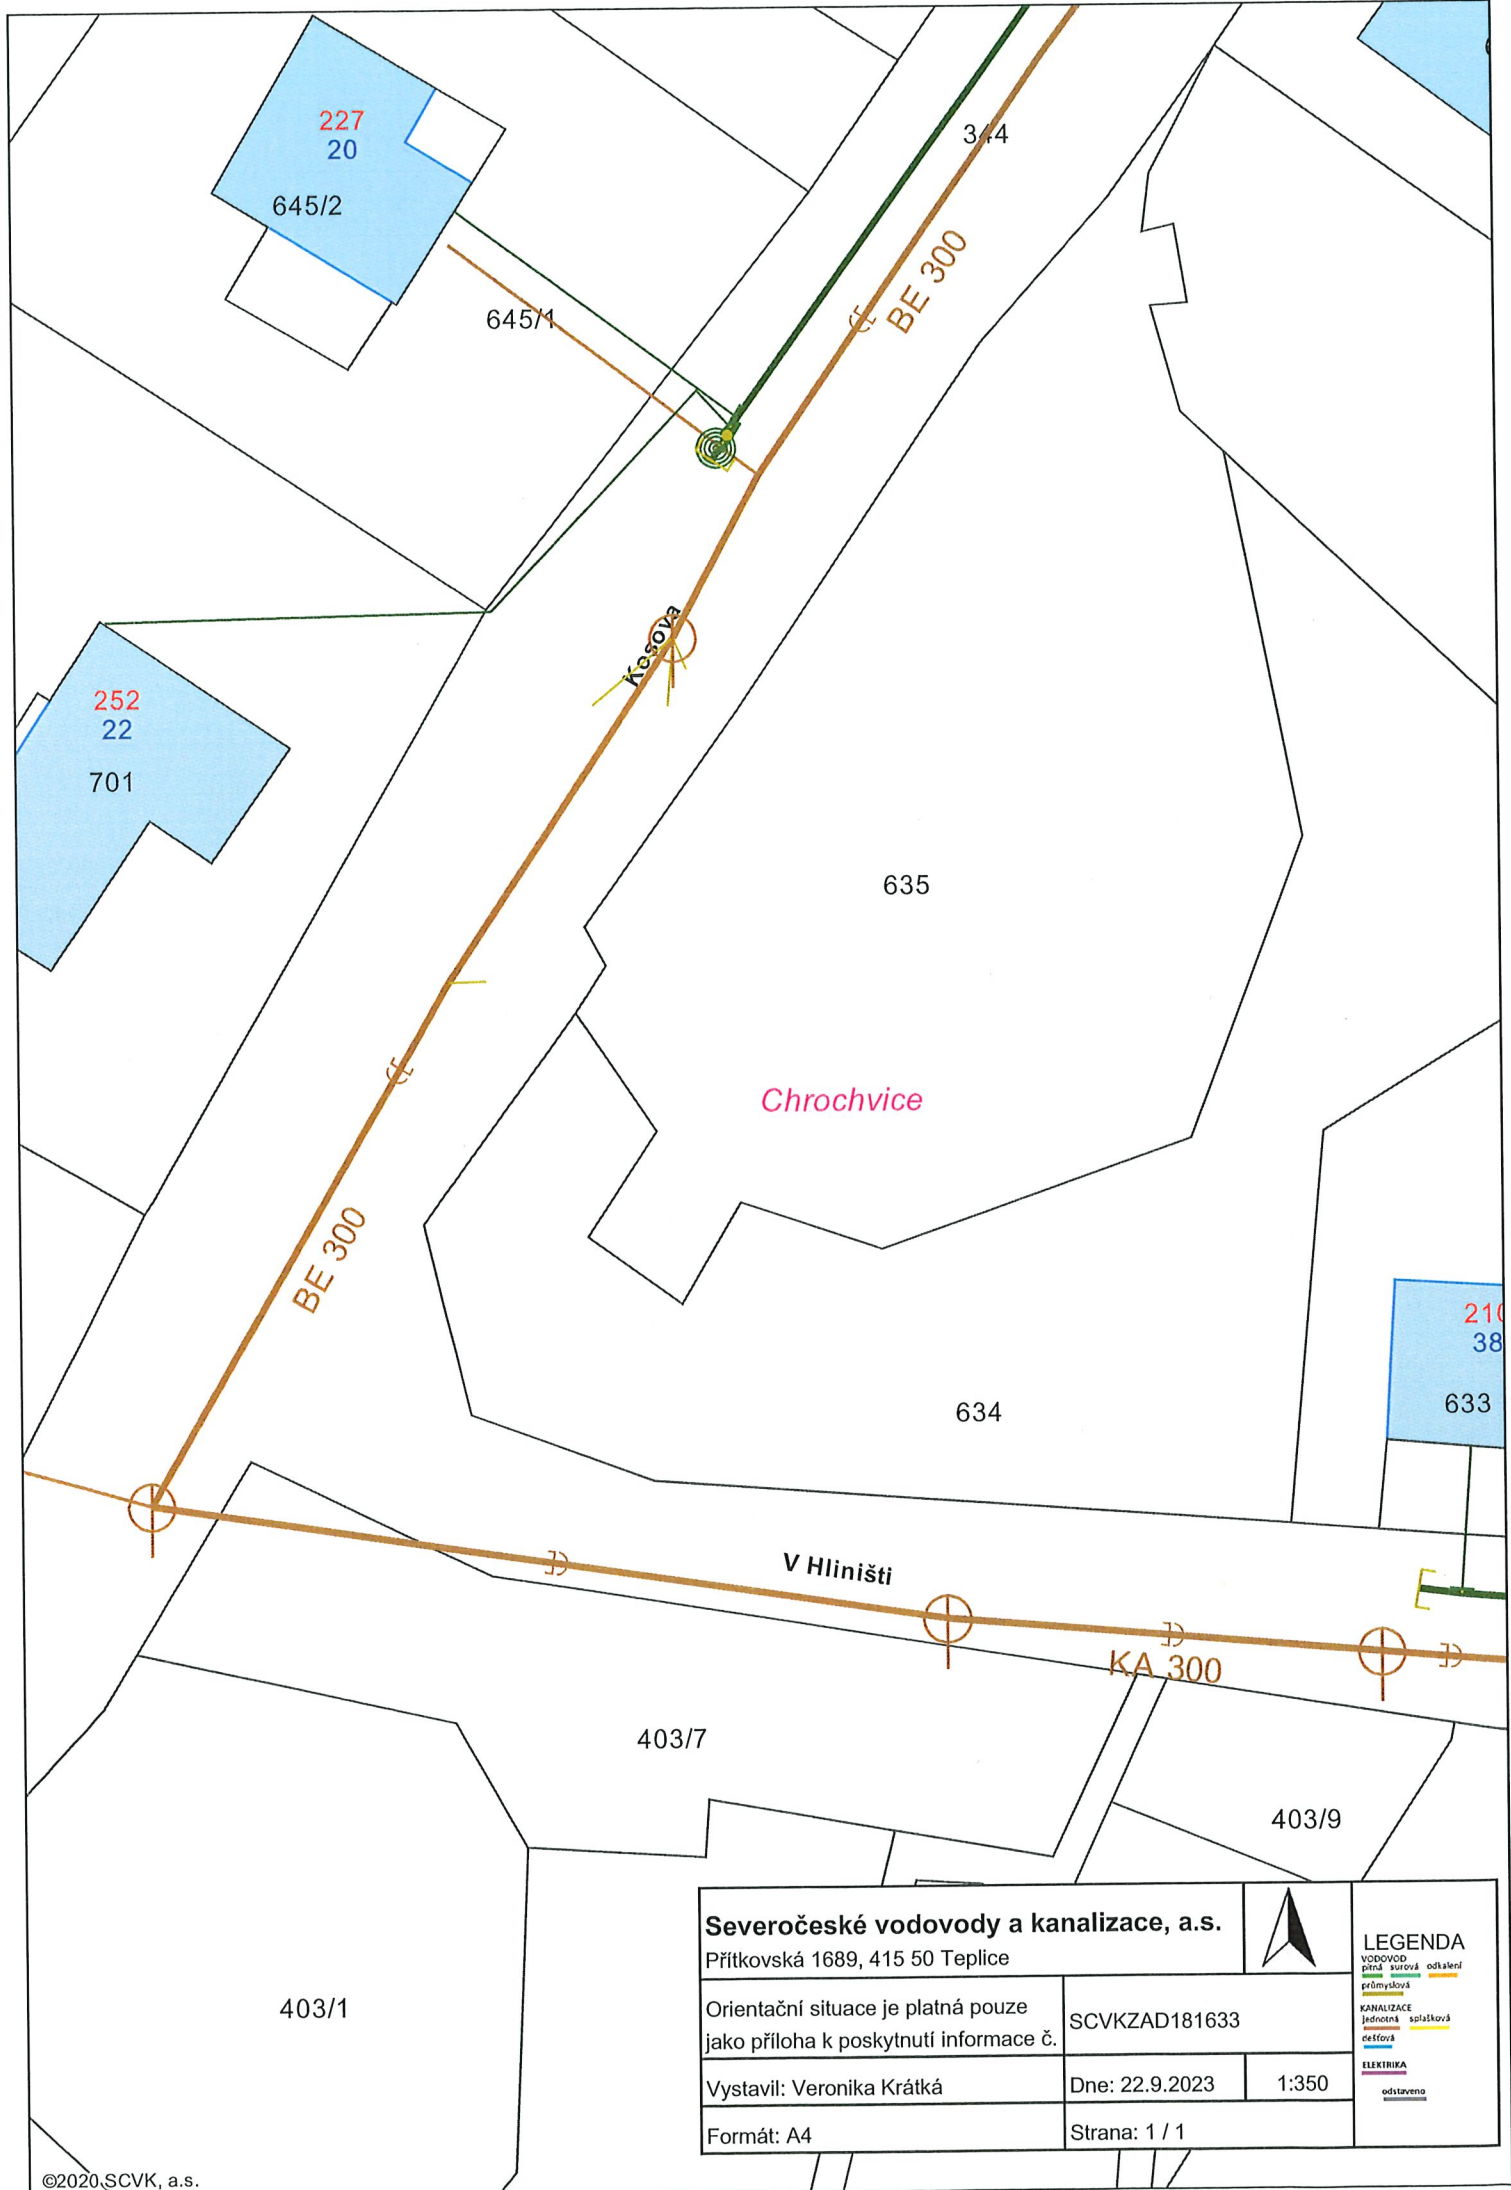

Severočeské vodovody a kanalizace, a.s. Přítkovská 1689, 415 50 Teplice			
Orientační situace je platná pouze jako příloha k poskytnutí informace č.		SCVKZAD181633	
Vystavil: Veronika Krátká		Dne: 22.9.2023	1:350
Formát: A4		Strana: 1 / 1	

LEGENDA
VODOVOD
přílná
průmyslová
KANALIZACE
jednotná
separátní
ELEKTRIKA
odstaveno

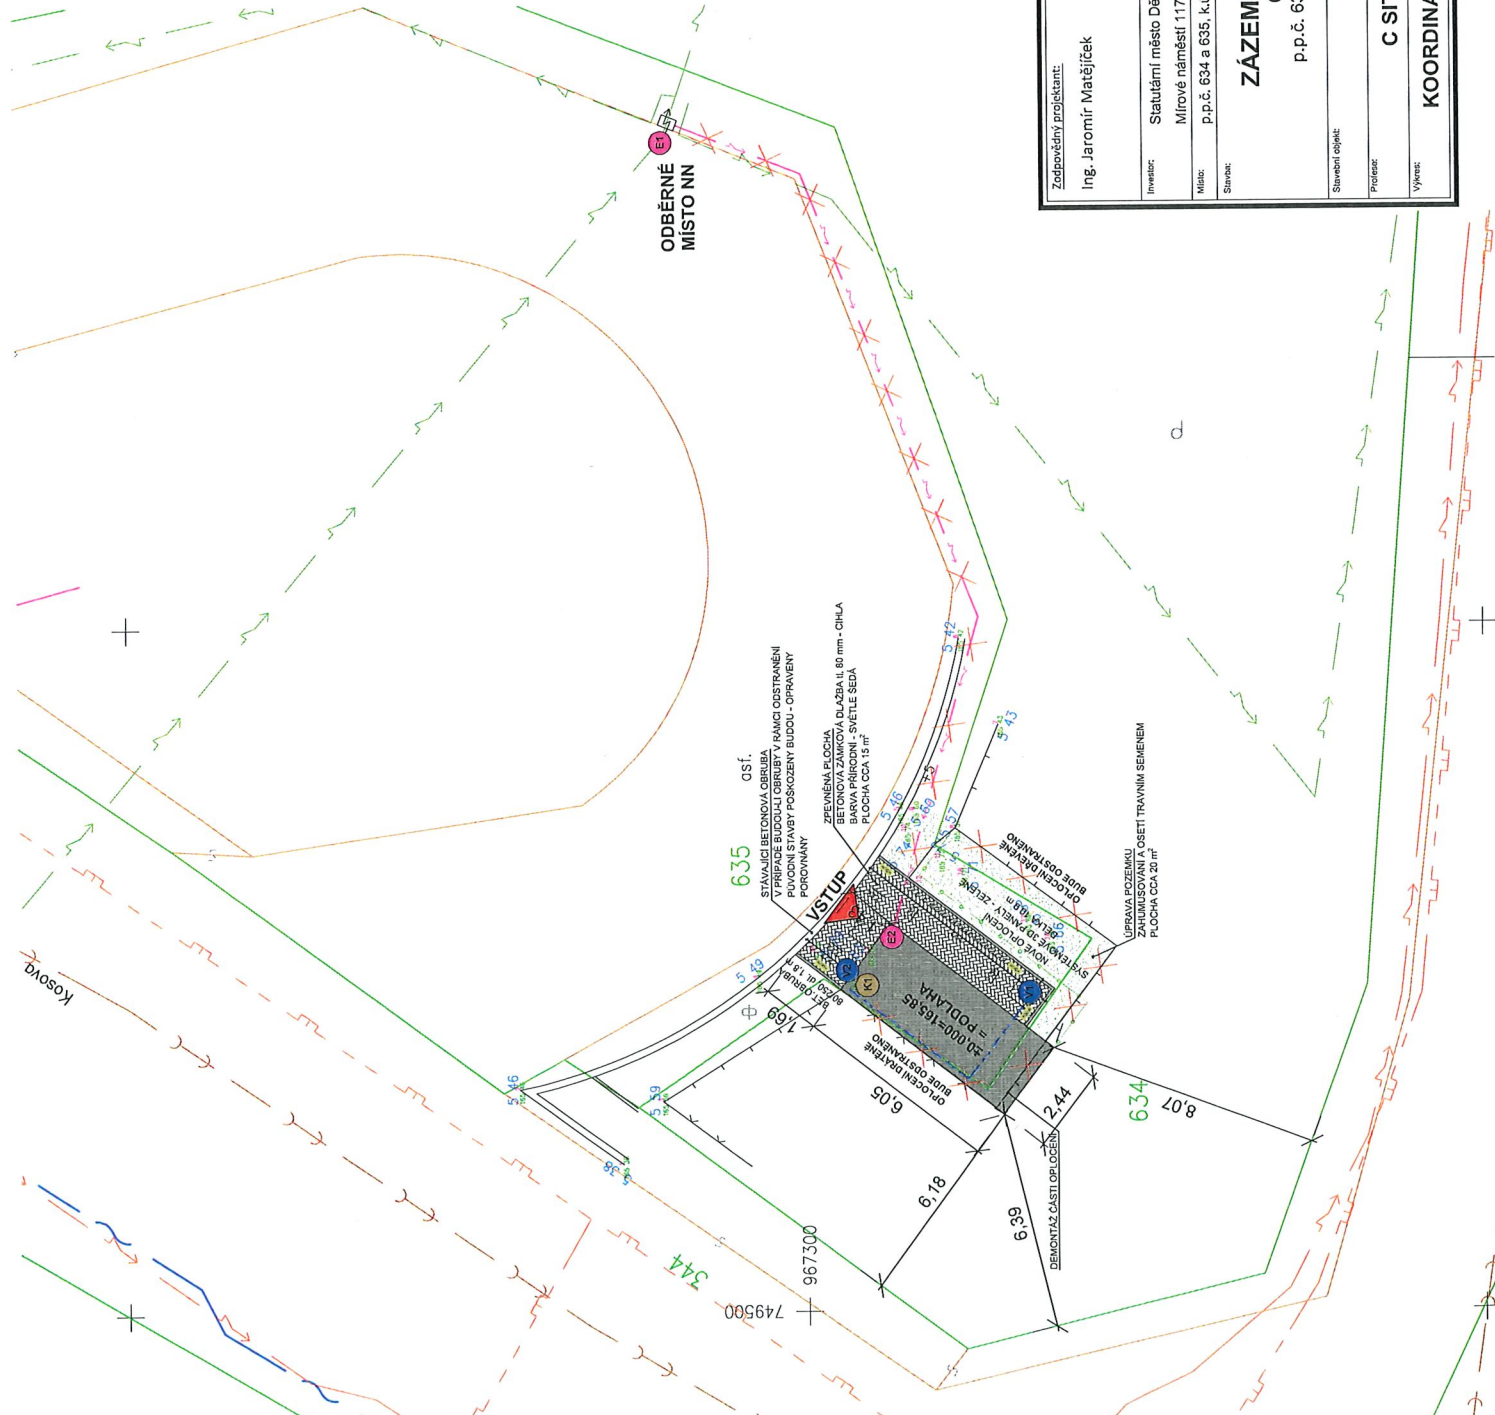

LEGENDA PLOCH

- ZÁZEMÍ PRO ŘÍDÍČE MHD, 14,74 m²
- BETONOVÁ ZÁMKOVÁ DLAŽBA, 15,00 m²
- NAVRHOVANÁ ZATRAVNĚNÁ PLOCHA, 20,00 m²
- POŽÁRNĚ NEBEZPEČNÝ PROSTOR

LEGENDA STÁVAJÍCÍCH INŽENÝRSKÝCH SÍTÍ

- SÍŤ S NN + ZAMĚŘENÝ PRŮBĚH OPTICKÉHO KABELU (OETIN)
- PLYNOVOD NTL (GASNET)
- PODZEMNÍ VEDENÍ NN DO 1 kV (ČEZ DISTRIBUCE)
- PODZEMNÍ VEDENÍ VN DO 35 kV (ČEZ DISTRIBUCE)
- STOKA JEDNOTNÁ (SŮVK)

LEGENDA NAVRHOVANÝCH INŽENÝRSKÝCH SÍTÍ

- VODOVODNÍ POTRUBÍ PE32 - NÁPOJENÍ ZÁZEMÍ NA VODOVODNÍ ŠACHTU
- PODZEMNÍ PŘÍPOJKA NN

PLOCHY

- PLOCHA POZEMKU p.č. 634
- PLOCHA POZEMKU p.č. 635
- CELKEM
- ZASTAVĚNÁ PLOCHA
- ZPEVNĚNÉ PLOCHY
- CELKEM
- ZASTAVĚNOST POZEMKŮ

LEGENDA

- HRANICE PARCEL DLE KN
- NOVÉ OPLOČENÍ, SYSTÉMOVÉ 3D PANELY ZELENÉ, dl. 10 m
- VSTUP DO ZÁZEMÍ PRO ŘÍDÍČE MHD
- STÁVAJÍCÍ ODBĚRNÉ MÍSTO NN (ELEKTRO PILÍŘ)
- VNITŘNÍ ELEKTROROZVADĚČ
- VÝSTUP SPLAŠKOVÉ KANALIZACE Z OBJEKTU
- VODOVODNÍ ŠACHTA S VODOMĚREM
- MÍSTO PŘIPOJENÍ ZÁZEMÍ NA VODU

PROJEKTOVÁ DOKUMENTACE JE VYPRACOVÁNA
DLE VÝHLÁŠKY č. 499/2006 Sb. v platném znění
VÝŠKOVÉ ZAMĚŘENÍ V SOUŘADNICOVÉM SYSTÉMU Bpv

Zodpovědný projektant: Ing. Jaromír Matějčík	Vypracoval: Vítěk Dočkal	NORDARCH s.r.o. sídlo: Opatovická 14 152 00 Praha 5 IČ: 1461105, DIČ: CZ1461105 e: info@nordarch.cz t: 226 724 256, 257 w: www.nordarch.cz	
Investor: Statutární město Děčín	Formát: 2/A4	Datum: 09/2023	
Míst: p.p.č. 634 a 635, k.ú. Chrochvice	Datum revize:	Měřítko: 1:150	
Stavba:	Stupeň: Č. jedn.	DUR, DSP	
Stavění objekt:		Zna. č.:	
Projeze:		Č. jedn. PD:	
Význam:		Č. v.č.:	
C SITUACNÍ VÝKRES		698/2023	
KOORDINAČNÍ SITUACNÍ VÝKRES		C	
		C.3	