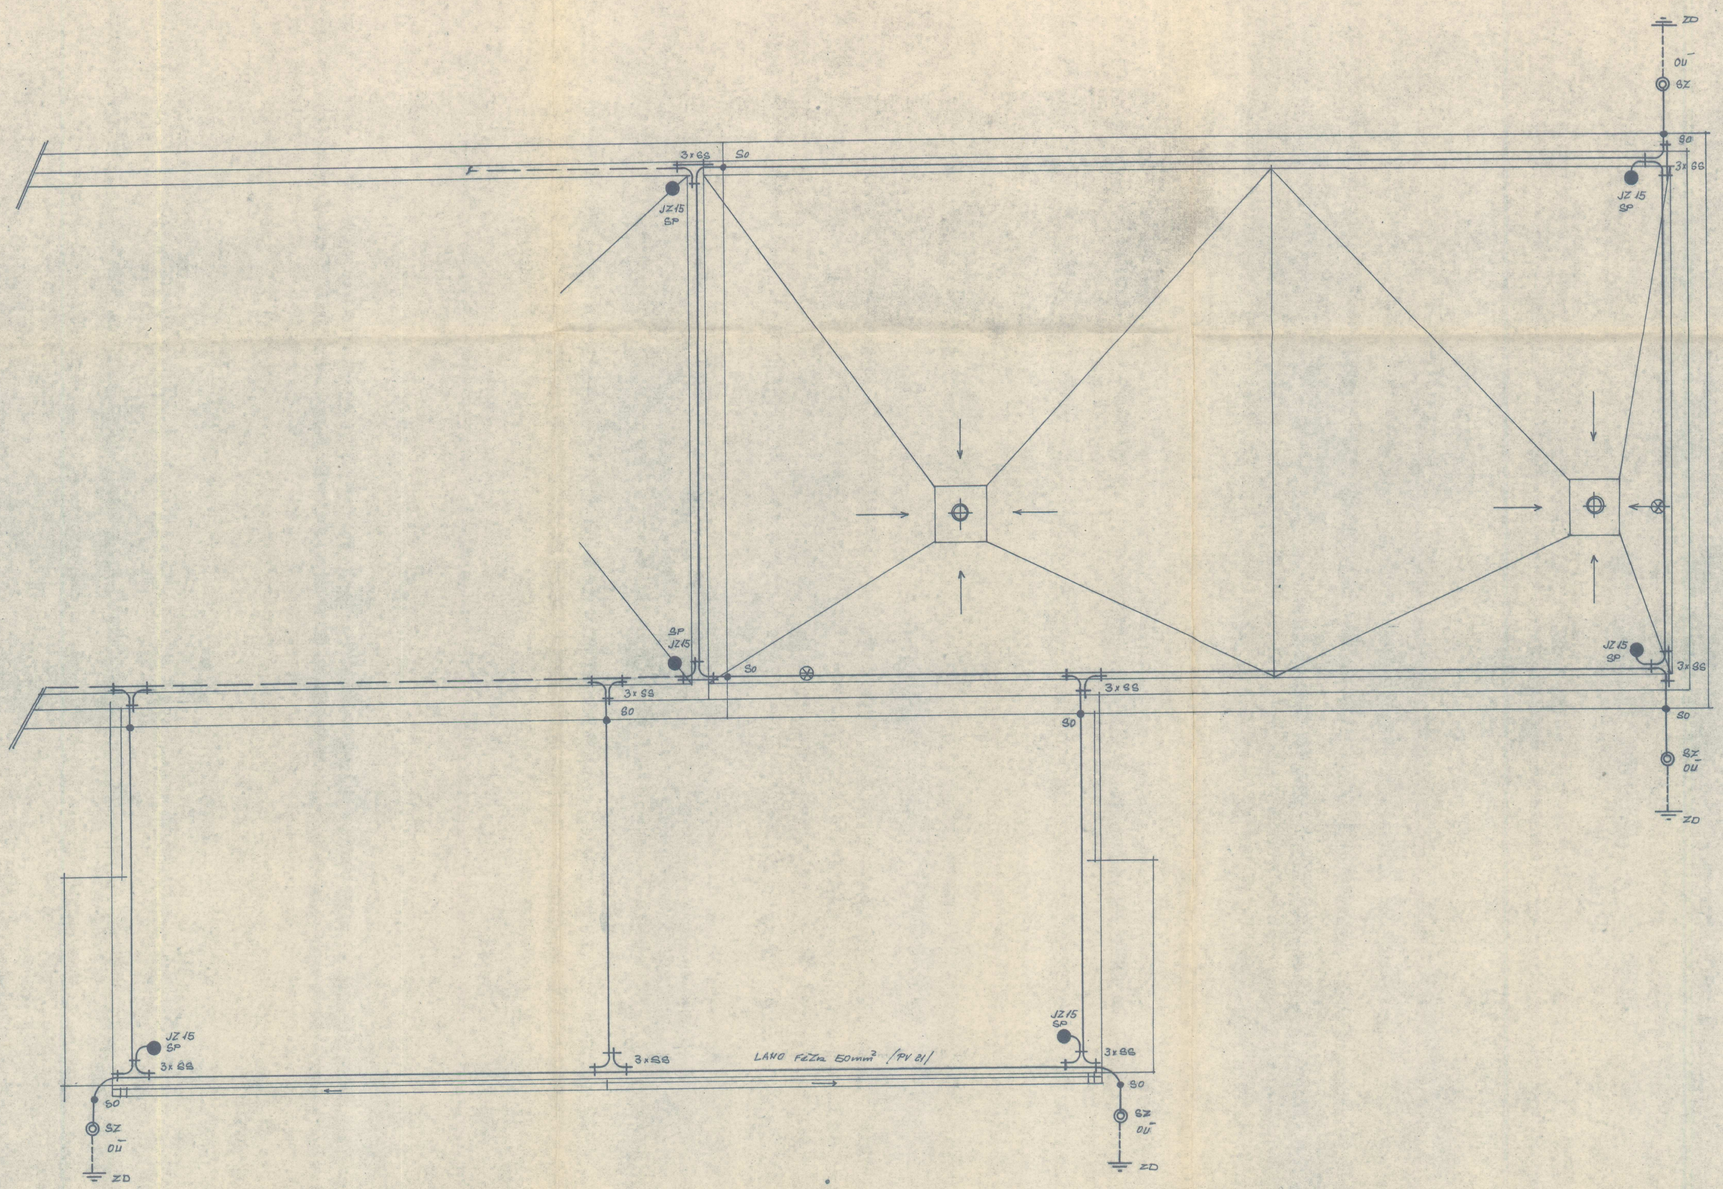

LEGENDA:

STÁVAJÍCÍ HROMOSVODOVÉ VEDENÍ
NOVÉ HROMOSVODOVÉ VEDENÍ LANO FeZn 50 mm²

SG	SVORKA	SPOJOVACÍ
SO	"	OKAPOVÁ
SZ	"	ZKUŠEBNÍ
SP	"	PŘIPOJOVACÍ
OU	OCHRANNÝ	ÚHELNÍK
JZ	JÍMACÍ	TYČ

ZODP. PROJEKTANT	VYPRACOVAL	KRESLIL	KONTROLOVAL
NOVOTNÝ	SVOBODA	SVOBODA	
KRAJ SEVEROČESKÝ		DĚČÍN	OKRESNÍ STAVEBNÍ PODNIK DĚČÍN I, PROVAZNICKÁ 4
INVESTOR	KABLO n.p. DĚČÍN		FORMÁT A4
			DATUM 12.1976
NÁSTAVBA JESLÍ DĚČÍN RIEGROVA ul.			ÚČEL
			ČÍS. ZAKÁZKY
ELEKTROINSTALACE			ČÍS. KOPIE
			ARCH. ČÍSLO 4362
HROMOSVOD			MĚŘÍTKO 1:50
			ČÍS. VÝKR. E2