


PŪDORYS 2.NP

M : max. plocha (bez měřítka)

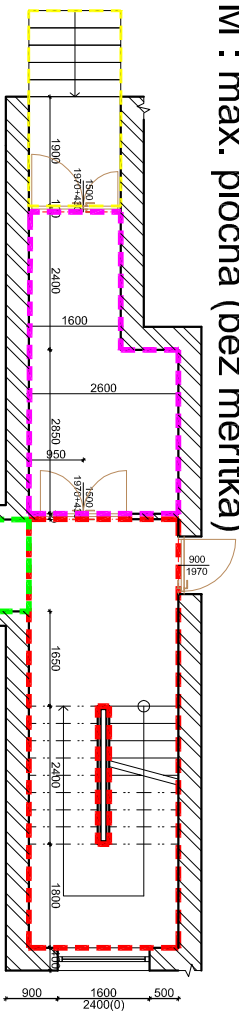

PLOCHY

schodiště - plocha podlahy 18,89 m2

1 x okno - plocha 3,84 m2
1 x dvere


**zádveří - plocha podlahy 11,18 m²
1 x dveře**

krytý vstup - plocha podlahy 5,44 m²

chodba - plocha podlahy 73,69 m2

**schodiště (u výtahu) - plocha podlahy 14,95 m²
1 x okno - plocha 5,2 m²**

výtah 1 x dveře

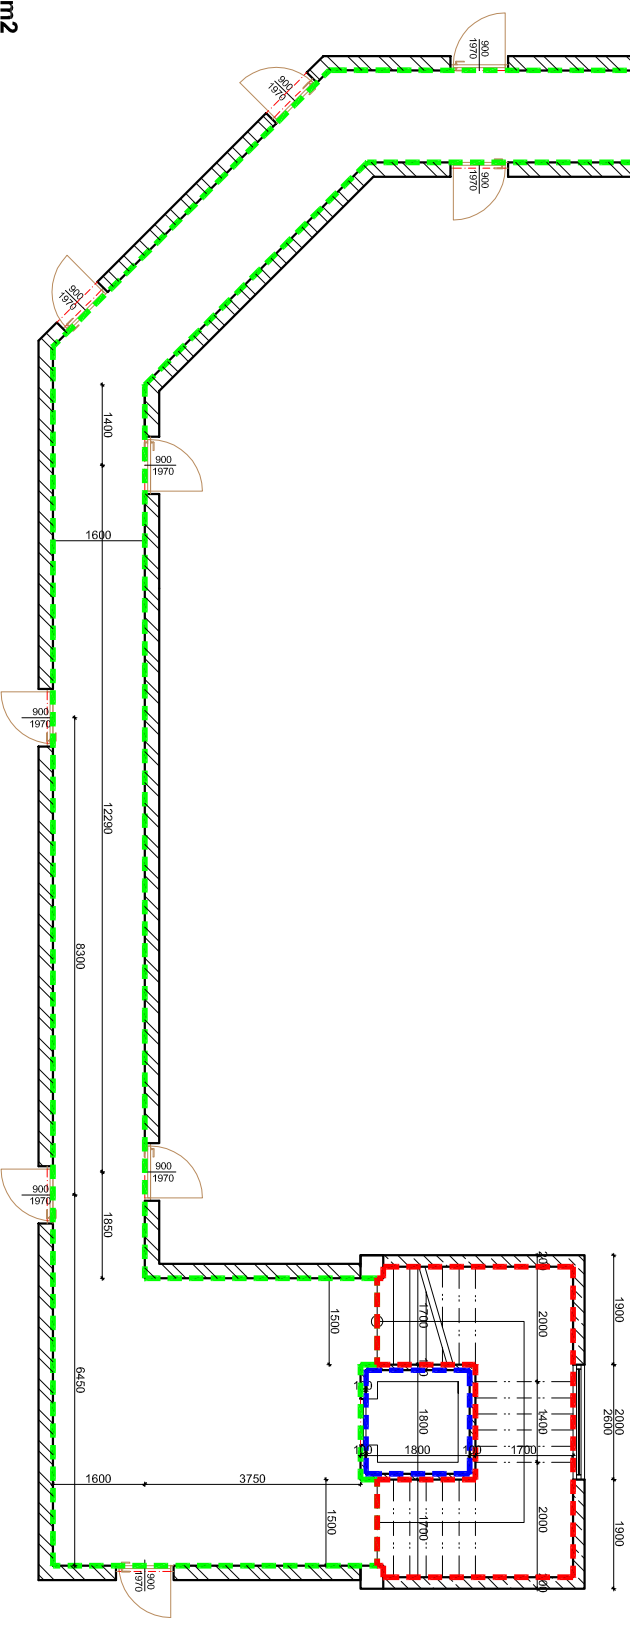

LEGENDA

- | | |
|-----------|----------------------------------|
| — — — — — | hranice plochy krytého vstupu |
| — — — — — | hranice plochy zádveří |
| — — — — — | hranice plochy chodby |
| — — — — — | hranice plochy výťahu |
| — — — — — | hranice plochy podlahy schodiště |