



PUDORYS 5.NP

M : max. plocha (bez měřítka)

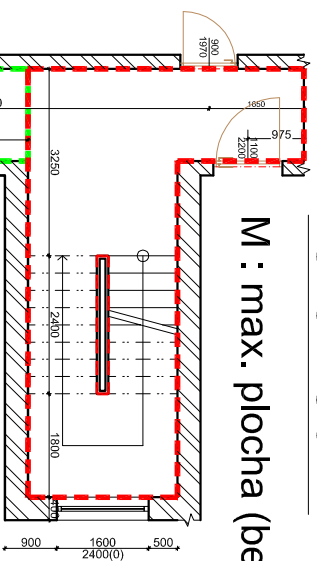

LEGENDA

- hranice plochy chodby
- - - hranice plochy výtahu
- - - hranice plochy podlahy schodiště

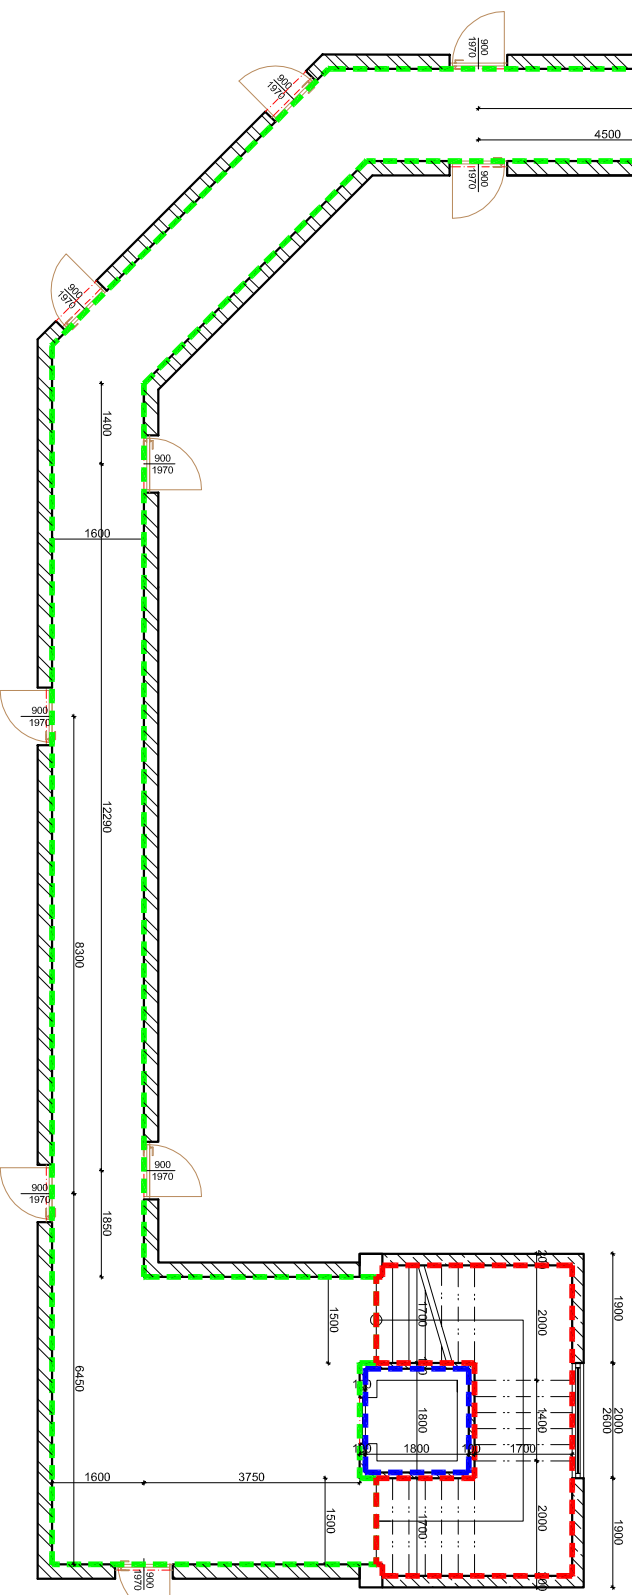

PLOCHY

- schodiště - plocha podlahy 22,41 m²**
1 x okno - plocha 3,84 m²
1 x dveře
- chodba - plocha podlahy 73,69 m²**
- schodiště (u výtahu) - plocha podlahy 14,95 m²**
1 x okno - plocha 5,2 m²
- výtah 1 x dveře**