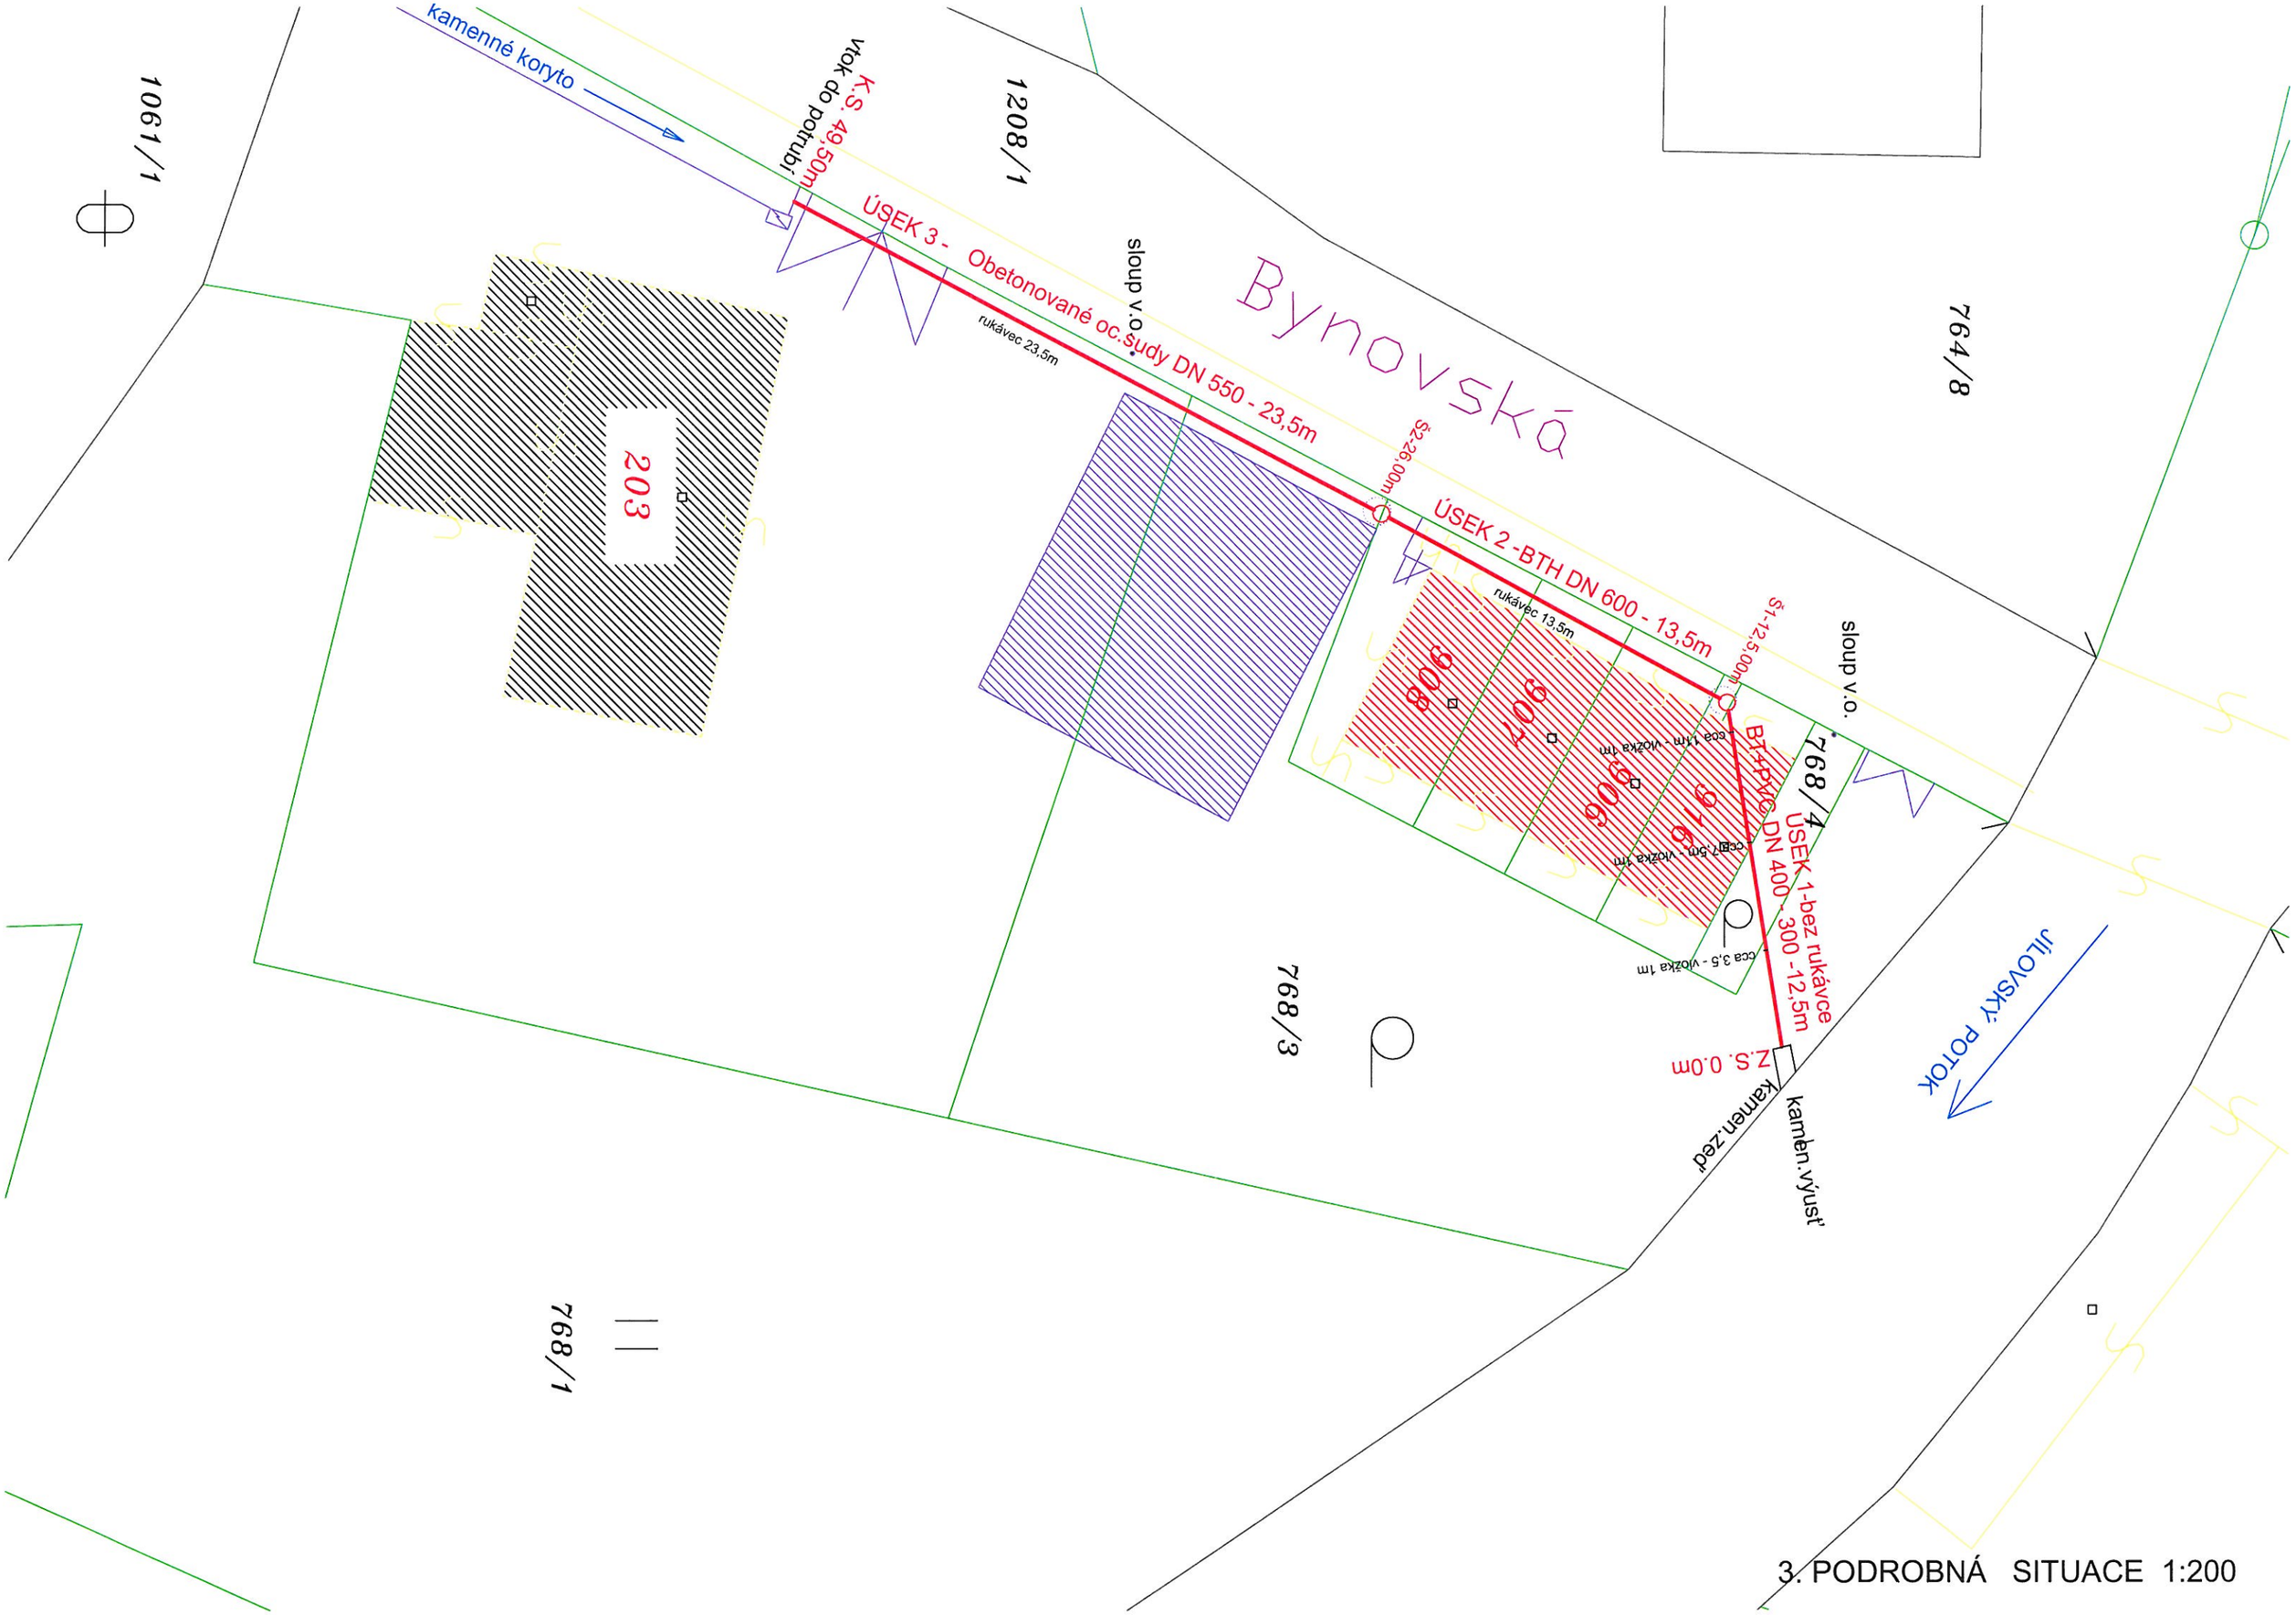


3. PODROBNÁ SITUACE 1:200