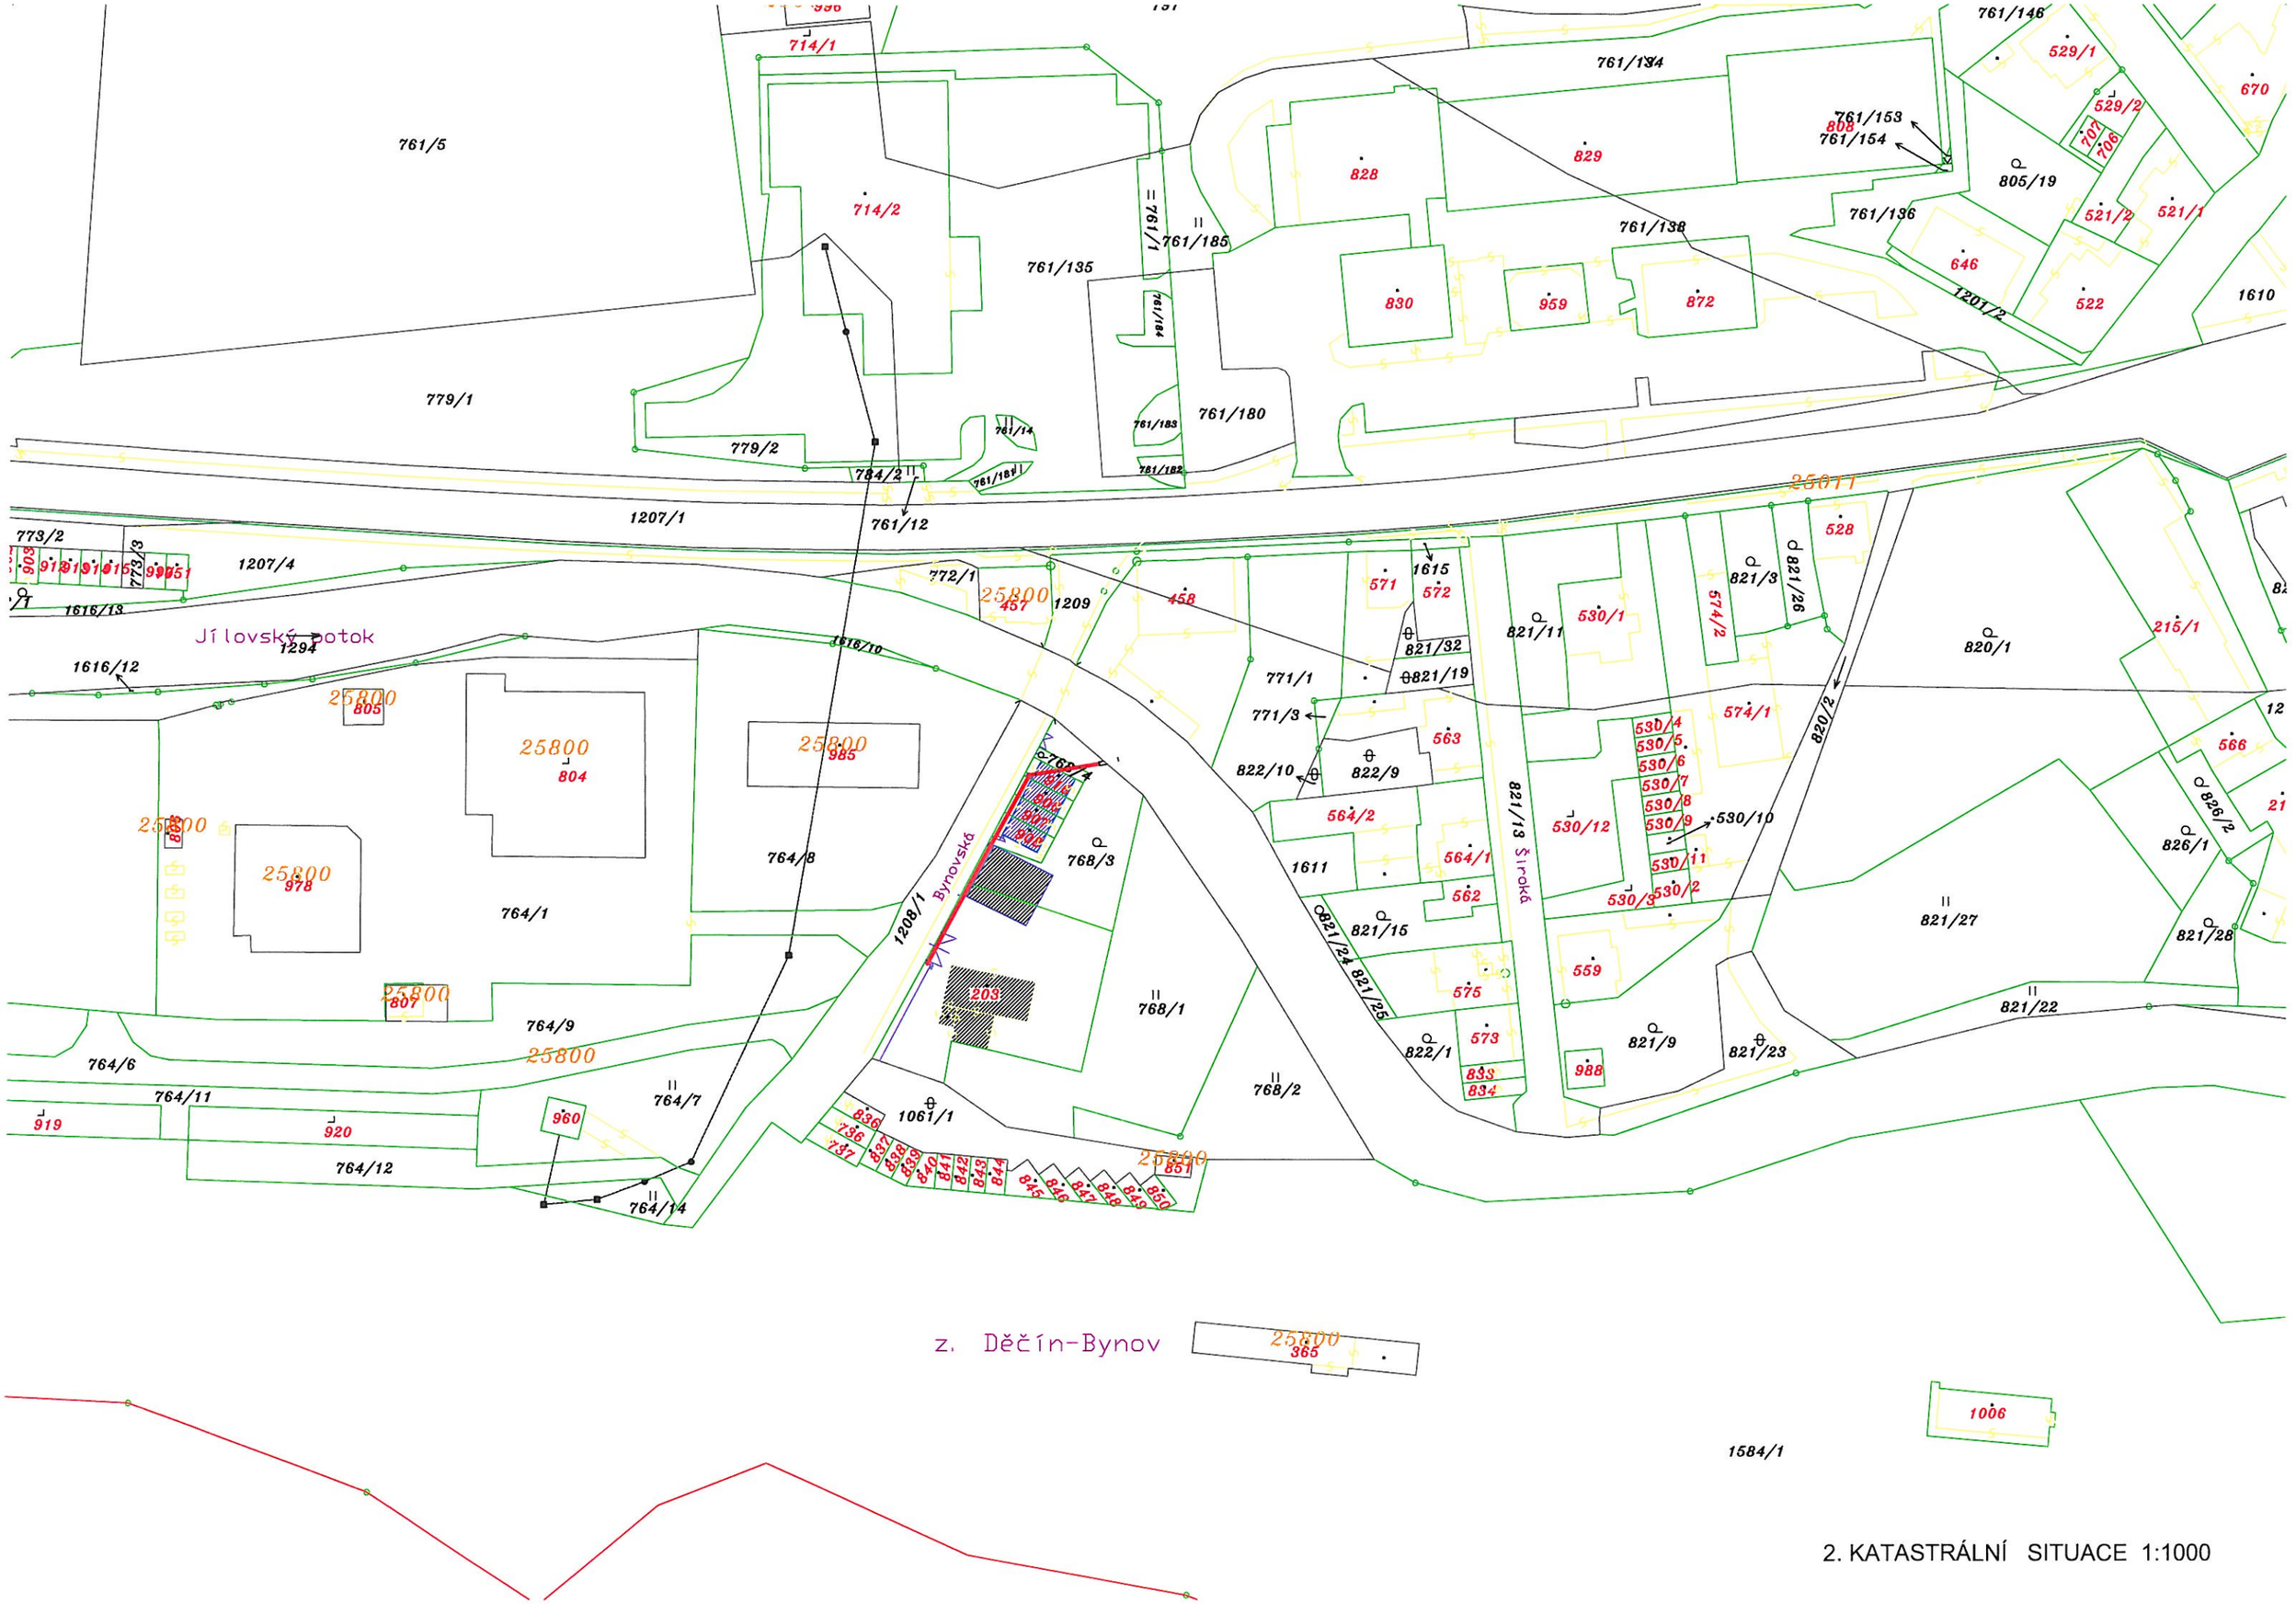

2. KATASTRÁLNÍ SITUACE 1:1000

3. PODROBNÁ SITUACE 1:200

764/8

JÍLOVSKÝ POTOK

sloup v.o.

768/4

ÚSEK 1-bez rukávce
DN 400 - 300 -12,5m

kamen.výusť

kamen.zeď

Š2-26,00m

BT+PVC

Z.S. 0.0m

916

906

907

908

cca 1,5m - vložka 1m

cca 3,5 - vložka 1m

ÚSEK 2 -BTH DN 600 - 13,5m

rukávec 13,5m

Bynovská

768/3

sloup v.o.

ÚSEK 3 - Obetonované ocSudy DN 550 - 23,5m

rukávec 23,5m

1208/1

K.S. 49,50m
vtok do potrubí

203

kamenné koryto

768/1

1061/1