



Váš dopis zn.:
ze dne: 30. 11. 2016
Naše značka: O16610198350/UTPCUL/Vr
Vyřizuje: **Milada Vávrová**
Datová
schránka: **f7rf9ns**
Telefon: 840 111 111
Email: info@scvk.cz
Datum: 1. 12. 2016

Comwell s.r.o.
Teplická 619/18a
405 02 Děčín IV

Vyjádření společnosti Severočeské vodovody a kanalizace, a.s.

Název akce:	„Děčín, ul. Hálkova – rozšíření sítě veřejného osvětlení“ k.ú. Děčín
Účel vyjádření:	Existence zařízení ve správě SČVK – předložená situace stavby
Zájmové území:	Okres: Děčín
	Obec: Děčín
	Část obce, ulice, č.p.: Děčín., ul. Hálkova u č.p. 1029/10 1030/8
	Katastrální území, parcelní číslo: Děčín, p.p.č. 2888 a související viz situace žadatele ID 32494 a situace stavby
Žadatel:	Comwell s.r.o.
Adresa, tel., e-mail	Teplická 619/18a, 405 02 Děčín IV., tel. +420 732 766 605 miroslav.dosedla1@comwell.cz
Investor:	Statutární město Děčín (IČ 00261238)
Adresa, tel., e-mail	Mírové nám. 1175/5, 405 38 Děčín IV.
Projektant:	Miroslav Dosedla
Vlastník dotčené IS	SVS
Předchozí vyjádření a rozhodnutí	Byly splněny podmínky předcházejících vyjádření a vydaných rozhodnutí ANO/NE – podmíněné vyjádření dosud nebylo vydáno
Platnost vyjádření:	jeden rok ode dne vyhotovení (v případě, že Váš zájem nadále trvá, požádejte před uplynutím této lhůty o prodloužení platnosti vyjádření)

Ve výše uvedeném zájmovém území (v komunikaci ul. Hálkova, p.p.č. 2888, k.ú. Děčín) **se nachází** zařízení provozovaná společností Severočeské vodovody a kanalizace, a.s. a jejich ochranná nebo bezpečnostní pásma. Konkrétně se jedná o:

- **Vodovodní řad do DN 100**
- **Kanalizační stoky DN 300**

Uvedené zařízení je zakresleno v příloze č. 1, jež je nedílnou součástí poskytnuté informace. Zákres liniových vedení slouží pouze jako orientační informace o jeho existenci a nenahrazuje skutečné umístění zařízení v zájmovém území. Skutečné umístění zařízení je nutno zjistit vytýčením přímo na místě, nejlépe před zahájením projektových prací. V případě nejasností budou provedeny kopané sondy či vytýčení inspekční kamerou.

Stavebník je povinen neprodleně ohlásit případné poškození vodohospodářského zařízení provozovateli. Stavebník odpovídá za eventuální škodu na vodohospodářském zařízení způsobenou svojí činností.

Severočeské vodovody a kanalizace, a.s.

Přítkovská 1689 • 415 50 Teplice
Tel.: 840 111 111 • Fax: 417 562 585 • E-mail: info@scvk.cz • www.scvk.cz
Společnost je zapsána v obchodním rejstříku oddíl B, vložka 465, u Krajského soudu v Ústí nad Labem.
IČ: 49099451 • DIČ: CZ49099451

by  **VEOLIA**

Případná existence vodovodních či kanalizačních přípojek není předmětem tohoto stanoviska. Se žádostí o informaci o existenci přípojek se obraťte na vlastníky přípojek, kdy vlastníkem vodovodní nebo kanalizační přípojky, popřípadě jejích částí zřízených před nabytím účinnosti zákona č. 274/2001 Sb. Zákona o vodovodech a kanalizacích v platném znění, je vlastník pozemku nebo stavby připojené na vodovod nebo kanalizaci, neprokáže-li se opak.

V případě, že Vám byl na Vaši žádost poskytnut vektorový zakres sítě, Vás upozorňujeme, že tato data mohou být využita pouze pro účely záměru, na které bylo vyjádření vydáno a nemohou být poskytována třetím osobám, případě jakkoliv dále využívána.

Vytýčení skutečného umístění zařízení ve správě společnosti Severočeské vodovody a kanalizace, a.s. a jeho následné zakreslení do situace je nutné objednat na tel. 840 111 111; info@scvk.cz.

Pro provádění zemních, stavebních a ostatních prací v ochranném a bezpečnostním pásmu zařízení ve správě Severočeských vodovodů a kanalizací, a.s. Teplice požadujeme plně respektovat toto zařízení a to za dodržení všech předpisů a norem, které se k této činnosti vztahují.

V případě, že dojde ke střetu se zařízením v naší správě, jste povinen toto neprodleně oznámit na tel. 840 111 111 a projednat s naší společností.

Při odkrytí zařízení ve správě Severočeských vodovodů a kanalizací, a.s. Teplice v průběhu prováděných prací požadujeme toto před zásypem protokolárně předat naší společnosti. Dojde-li ke vstupu do ochranného pásma v průběhu prováděných prací, je potřeba tuto skutečnost neprodleně oznámit naší společnosti.

Při případném nedodržení těchto podmínek bude naše společnost požadovat náhradu způsobených škod a uvedení vzniklých nesrovnalostí do souladu s právními předpisy a normami.

Souhlasíme se záměrem akce, dle předložené situace, za předpokladu splnění podmínek tohoto vyjádření.


Obecné technické podmínky pro střety se zařízením ve správě Severočeských vodovodů a kanalizací, a. s. jsou k dispozici na www.scvk.cz.

Severočeské vodovody a kanalizace, a.s.
415 50 Teplice, Přítkovská 1689
IČ: 49099451 / DIČ: CZ49099451

Milada Vávrová
referent technickoprovozní činnosti

Příloha:

Situace a orientační zakres s vyznačeným zařízením provozovaným společností Severočeské vodovody a kanalizace, a.s.
Situace stavby

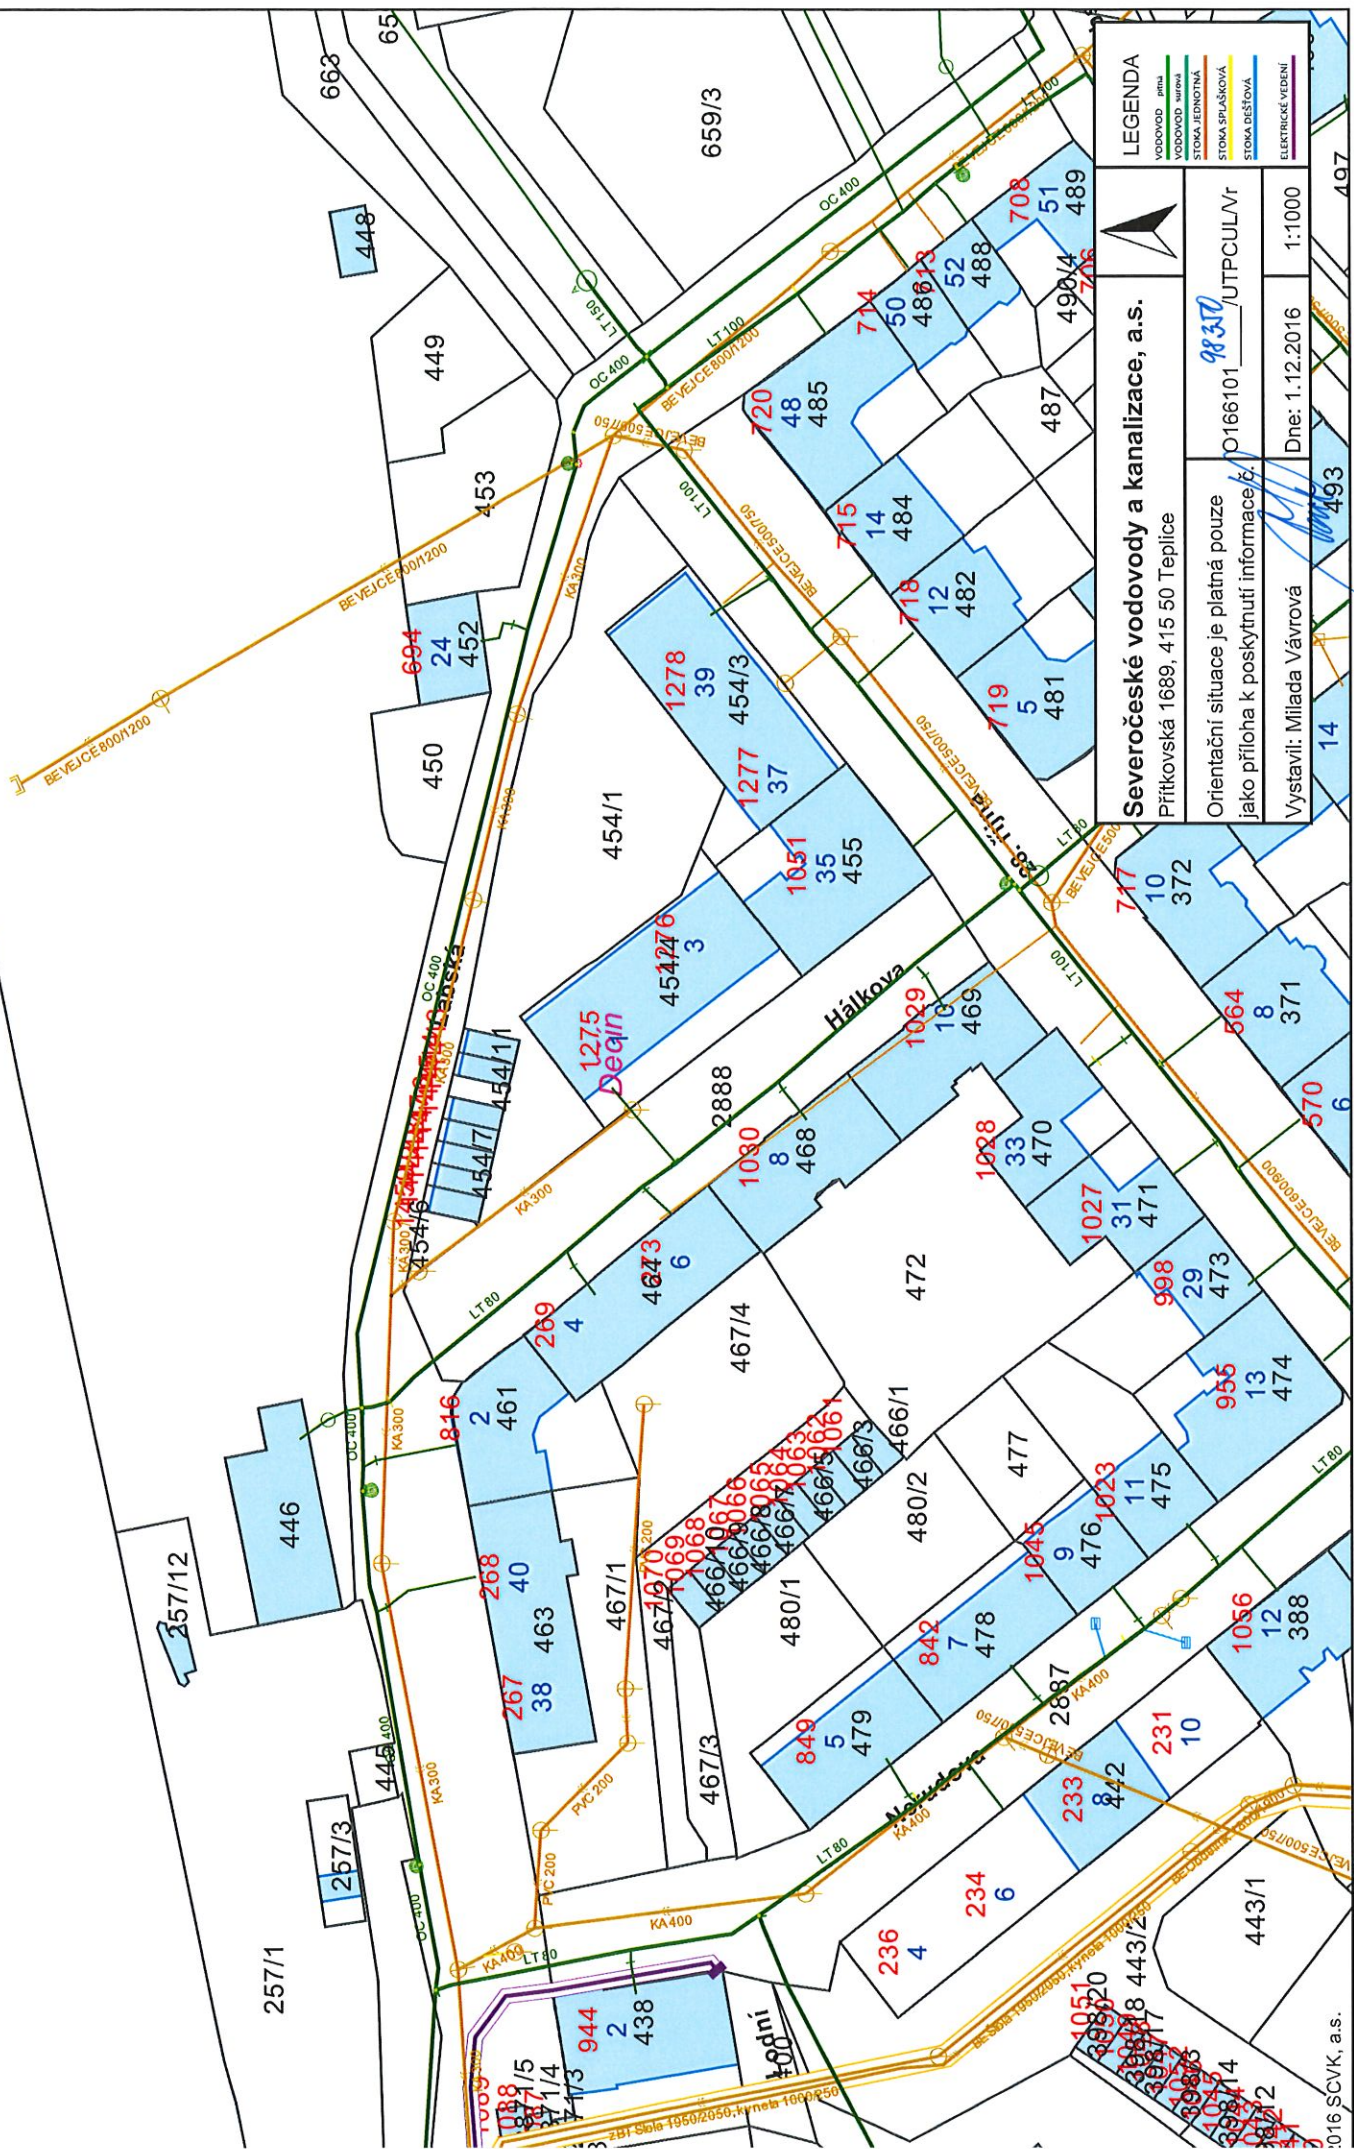

AC 3*PEN, 400/230 V, 50 HZ, TN-C

CYKY 4x10

DĚLKA TRASY :38 M

DĚLKA VODIČE :65 M

Legenda :

ČEZ Distribuce a.s. - kabel NN
ČEZ Distribuce a.s. - kabel VN
02
proj. CYKY 4x10

stáv. lampa VO na zdi

proj. lampa VO na zed (fasádu)

1. OCHRANA PŘED ND DLE PNE 33 0000-č.3.3.3., AUTOMATICKÝM ODPOJENÍM OD ZDR
 2. POMOCÍ JISTIČÍCH PRVKŮ V SÍTĚ TN-C
 3. STÁVAJÍCÍ PODZEMNÍ ZÁŘÍZENÍ JE KRESLENO INFORMATIVNĚ
- PŘED ZAPOČETÍM PRACÍ JE NUTNO PROVÉST JEJICH VYTÝČENÍ JEJICH SPRÁVCI

VYPRACOVÁVATEL	KRESLITEL	Dosaď ml.
KONTROLA	Dosaď ml.	
K.Ú. Děčín	KRAJÍSTECKÝ	
OBC: Děčín		
INVESTOR	statutární město Děčín	
DATUM:	06/2015	
STUPEŇ PD:	REALIZAČNÍ	
MEŘÍTKO: 1:500	Č. VÝKRESU:	

Rozšíření VO, ul. Hájkova 1029, 1028

Situace rozvodu VO

