
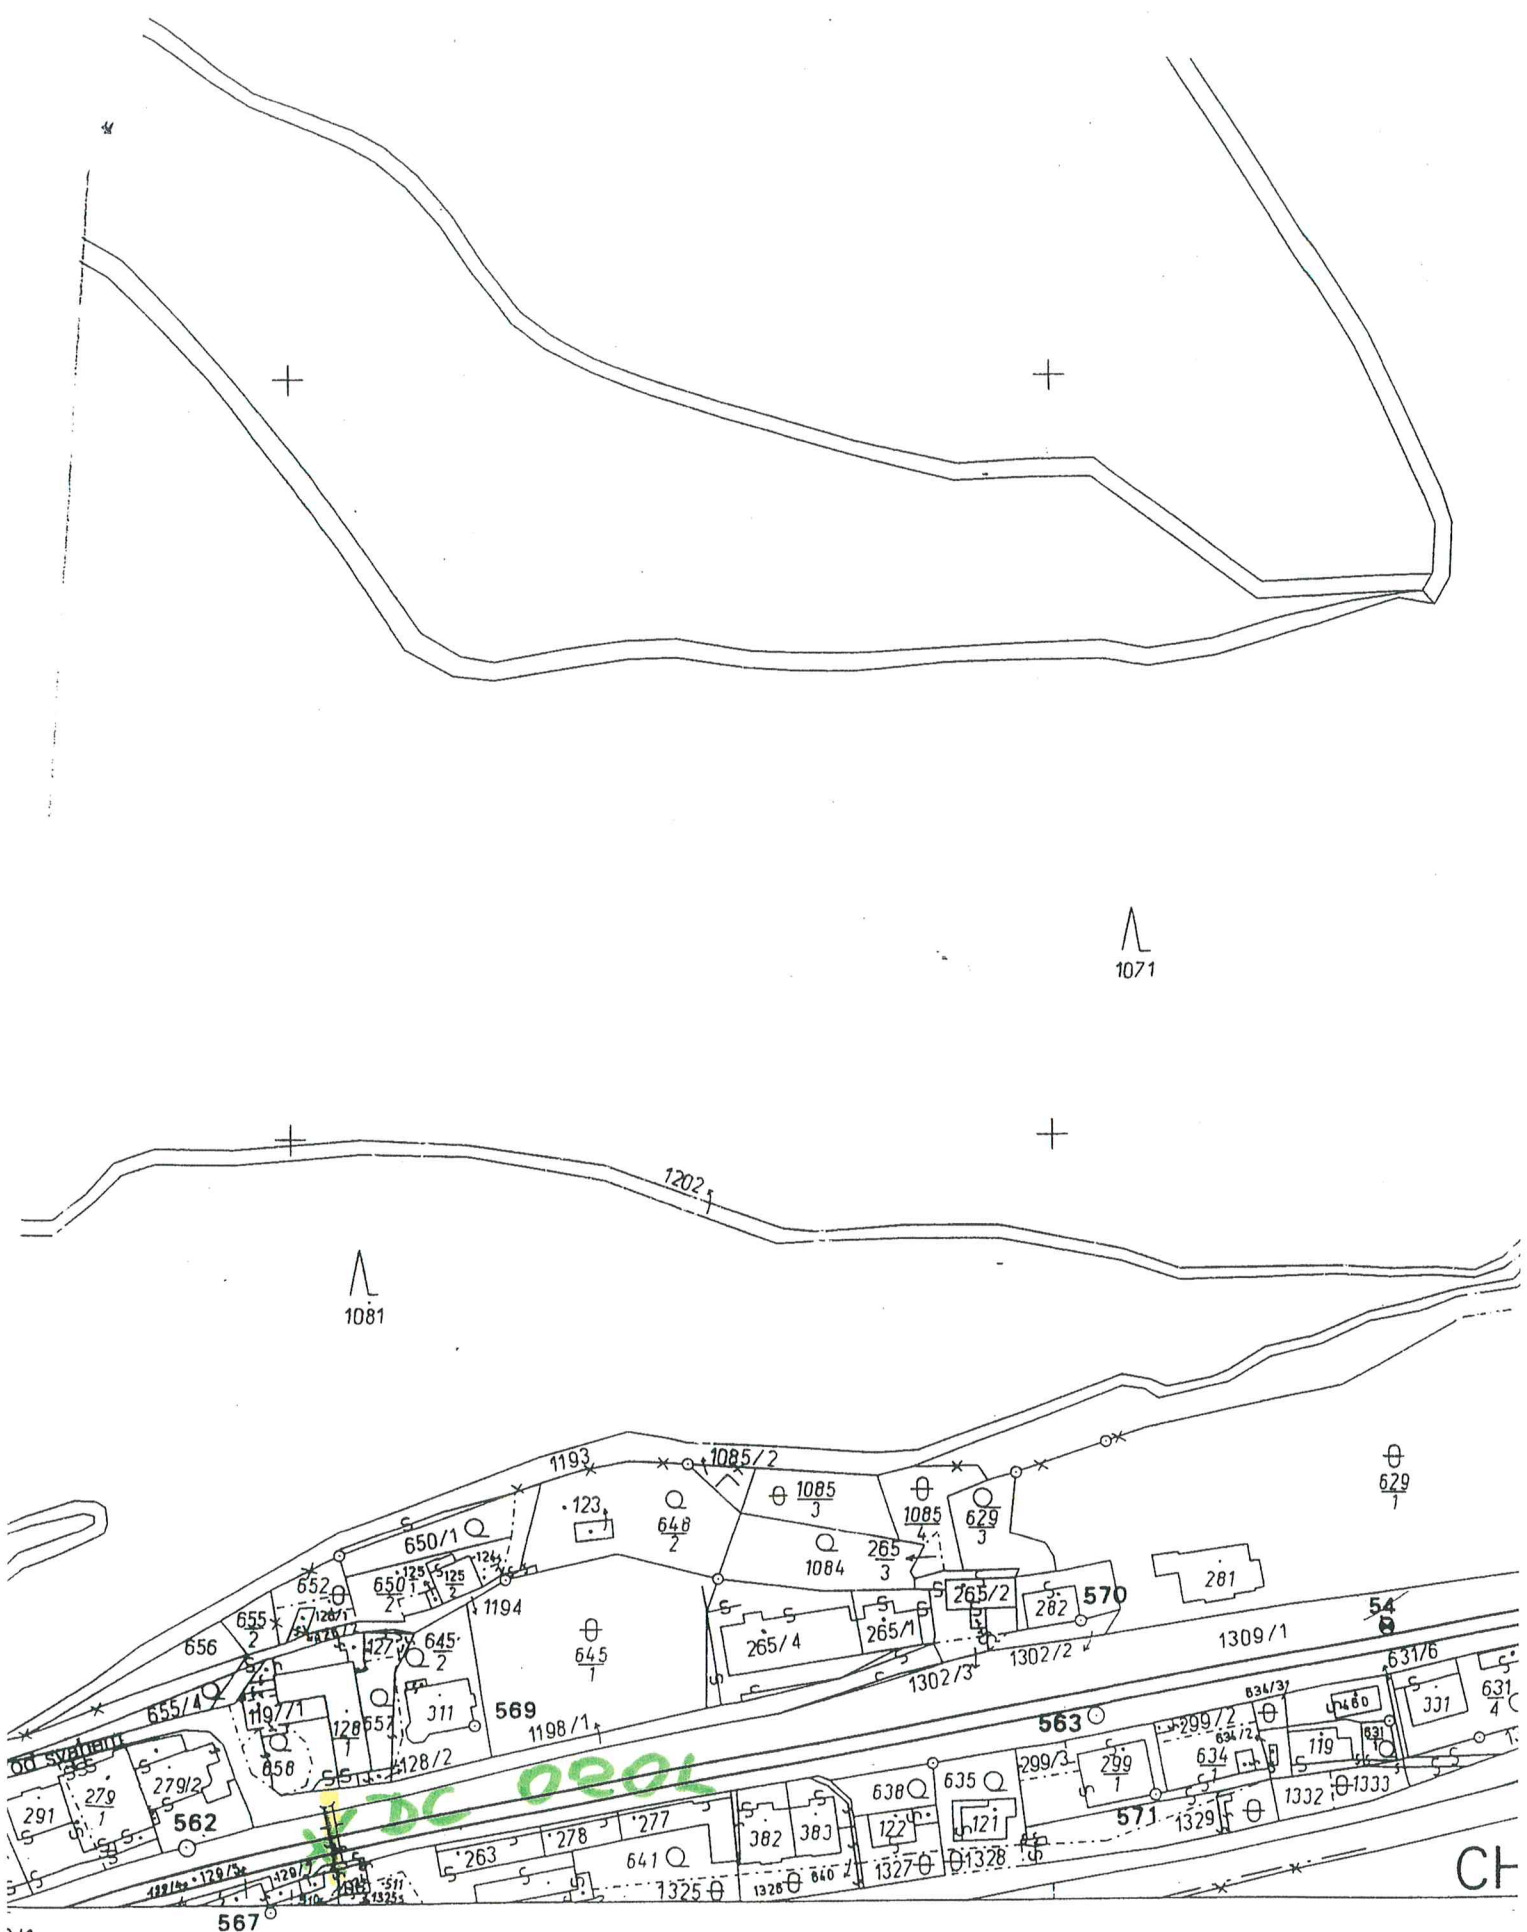


MOSTNÍ LIST:

1. Název mostu: Lávka přes železniční trať v Horním Žlebu		Evidenční číslo mostu: DC - 020 L	
2. Předmět přemostění nebo převedení (překážka): žel. trať ČD Děčín hl.n. - státní hranice SRN, km 2,237		Rok postavení: 1986	
3. Dálnice nebo silnice: chodník		Zatížitelnost: a) normální 400kg/m ² b) výhradní: x c) výjimečná: x d) most navržen pro zatížení: x	
4. Katastrální obec: Děčín			
5. Okres: Děčín	7. Udržovatel: TS Děčín		
6. Region: severočeský			
8. Počet otvorů: 1	9. Světlost otvorů: kolmá: 16,00m	šikmá: x	
10. Délka přemostění: 16,00m	11. Rozpětí polí: 16,50m	12. Šikmost mostu: kolmá	
13. Podrobný popis nosné konstrukce: Konstrukce sestavená z dvou lomených nosníků profilu I 450 ve vodorovném směru s příhradovým zavětrováním. Ocel řady 37, výrobní skupina A dle ČSN 73 2601. Součástí lávky je ocelové dvouramenné schodiště tvořené schodnicemi z UPE 240 spojenými konstrukcí stupňů. Šířka mostu: 2,34m Délka mostu: 18,90m Stavební výška: 0,70m Úložná výška: 2,38m			
14. Opěry: Počet 1	Šířka: 3,00m	Tloušťka: 1,00m	
Výška: 1,50m	Druh a materiál: prostý beton B 170		
15. Ostatní podpěry:	Počet: 1 hlavní nosník	Délka: 2,18m	
Tloušťka: dva svařené profily U 18	Výška: 5,60m		
Druh a materiál: ocelová, tvar A, ocel řady 37 (pod schodištěm stojka stejné konstrukce)			
16. Prostorová úprava: Volná šířka mostu (podjezdu): 2,09m		Šířka chodníků: 2,09m	
Šířka mezi zvýšenými obrubami: 2,09m		Volná výška nad vozovkou: 2,50m (na chodišti)	
17. Vozovka a chodníky:	Druh vozovky: x		
	Druh zpevněné části krajnice: x		
	Druh chodníků: dřevěná mostovka z fošen		
	Zábradlí: ocelové trubkové		
18. Výška mostu nad terénem: 6,83m (na temeno kolejnice)			
19. Výška spodní hrany konstrukce nad vodou: x		Normální hloubka vody: x	
20. Různá zařízení na mostě: ano - viz dokumentace z prohlídky		Výkresy mostu: archivovány u TS Děčín a u ČD SDC Ústí n/L.	
21. Stavební stav: III. - stav dobrý			
22. Správní údaje: Nad tratí protidotykové zábrany (součást lávky pro pěší)			
23. Mostní list vyhotovil: Toman Petr		Razítko a podpis:	
Datum: 12.března 1999			
Změny:			



2/1

000