

AKCE: OBRATIŠTĚ AUTOBUSŮ MHD DĚČÍN-BYNOV
ZÁKRES DO ORTOFOTOMAPY - ULICE NA VYHLÍDCE M1:1000

LEGENDA:

- NOVÁ VOZOVKA
- REKONSTRUKCE VOZOVKY
- VOZOVKA KAMENNÁ DLAŽBA
- CHODNÍK
- VEGETAČNÍ ÚPRAVY
- NÁSYP
- VÝKOP

ULICE NA VYHLÍDCE

REKONSTRUKCE STÁVAJÍCÍHO ŽIVIČNÉHO KRYTU:
- ODFRÉZOVÁNÍ V TL. 40mm
- ASFALTOVÝ BETON ABSI V TL. 40mm


NOVÁ KONSTRUKCE ŽIVIČNÉ VOZOVKY V TL. 50cm
NOVÁ KONSTRUKCE VOZOVKY ZE ZÁMKOVÉ DLAŽBY (ODSTRANĚNÍ STÁNÍ)
VOZOVKA NA ZASTÁVKÁCH MHD Z KAMENNÉ DLAŽBY
NOVÉ CHODNÍKY ZE ZÁMKOVÉ DLAŽBY
NOVÉ BETONOVÉ CHODNÍKOVÉ OBRUBNÍKY
BETONOVÉ ZÁMKOVÉ OBRUBNÍKY
VYBOURÁNÍ STÁV. ŽIVIČNÝCH VOZOVEK
VYBOURÁNÍ STÁV. CHODNÍKŮ - ZÁMKOVÁ DLAŽBA
VYBOURÁNÍ STÁV. OBRUBNÍKŮ
VÝŠKOVÁ ÚPRAVA STÁV. VPUSTÍ, ČIŠTĚNÍ VPUSTÍ

2830 m2
2830 m2

OPĚRNÁ ZED'
VÝKOPY
NÁSYPY

65 m3
930 m3
190 m3

525 m2
150 m2
130 m2
465 m2
386 m
188 m
285 m2
140 m2
220 m2
13 ks

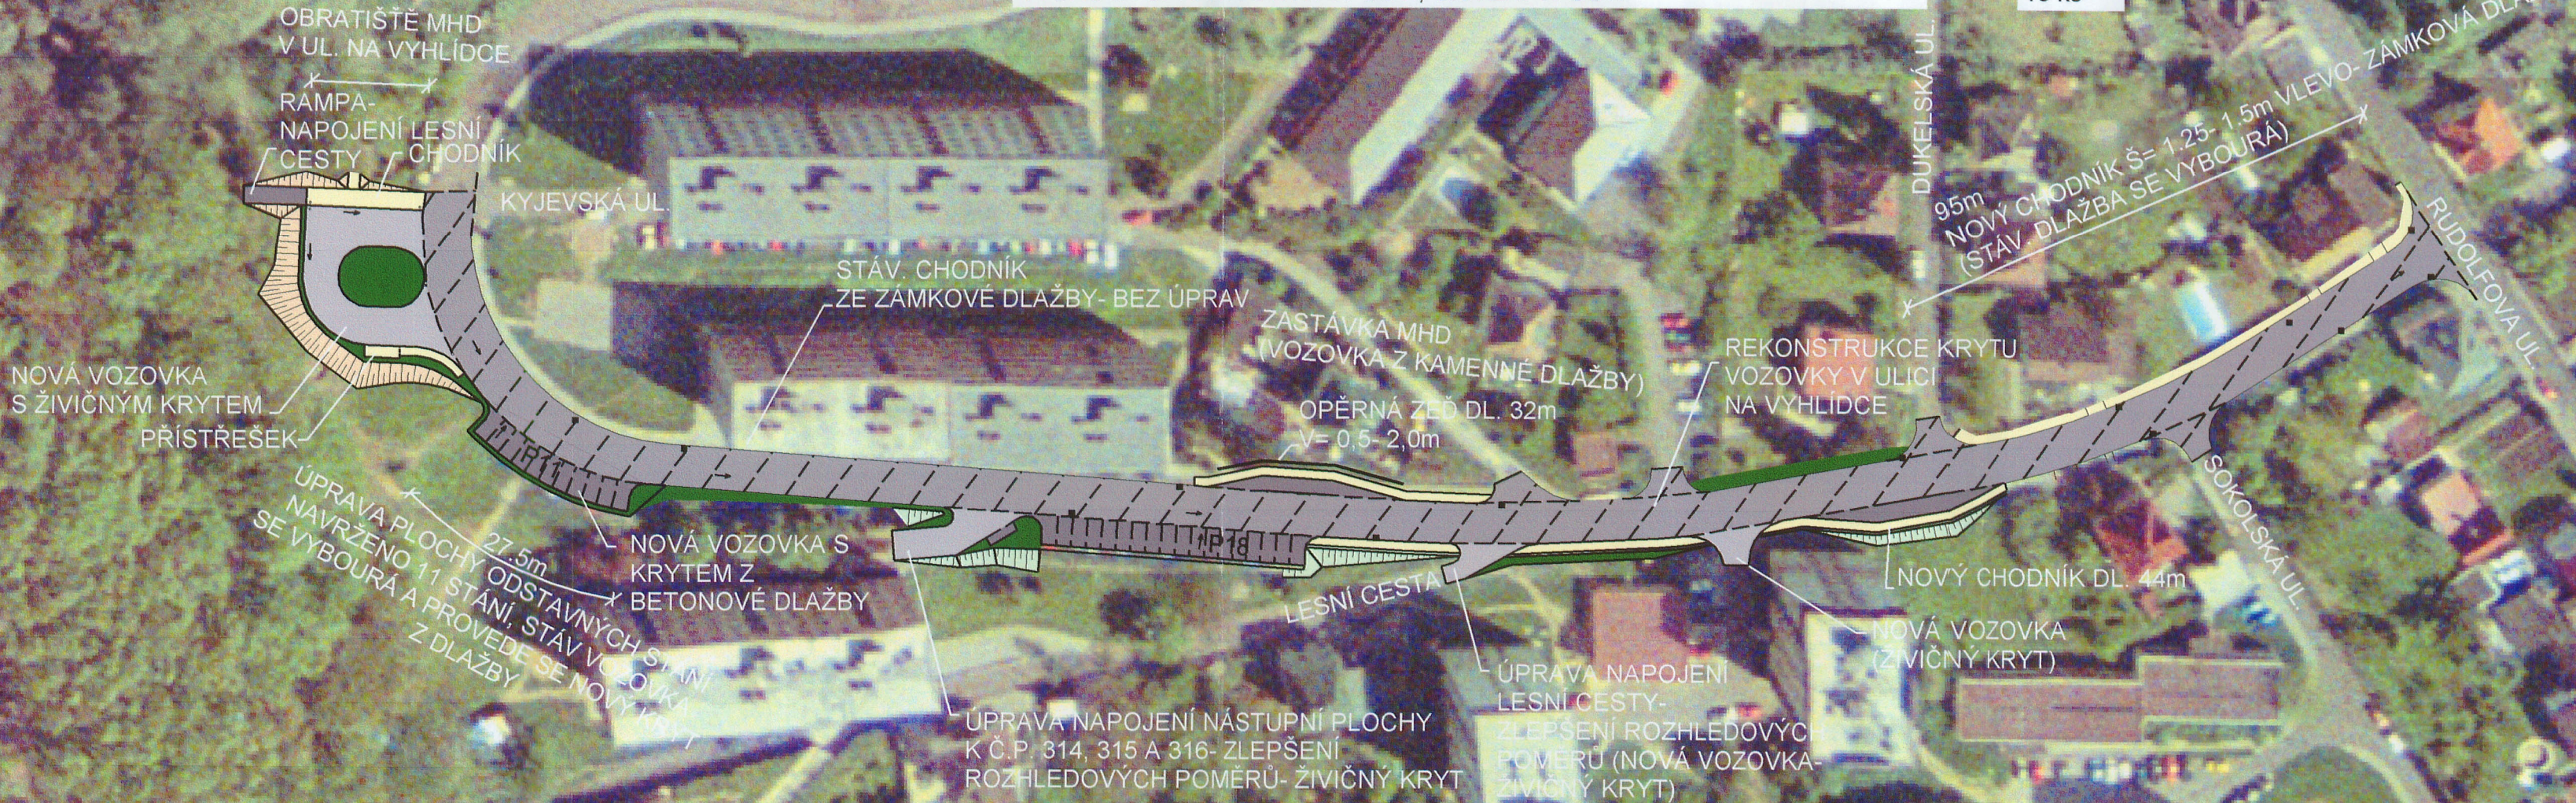

Zhotovitel:
Valbek, spol. s r.o.
Vaňurova 505/17
460 02 Liberec 3

Navrhl	ING. M. KOLOUŠEK		Objednatel	ST MĚSTO DĚČÍN
Vypracoval	M. BERAN		Zak. číslo	08LI32008
Zodp. projektant	ING. M. KOLOUŠEK		Datum	12/2008
Tech. kontrola			Stupeň	STUDIE
Akce			Měřítko	1:1000
OBRATIŠTĚ AUTOBUSŮ MHD DĚČÍN - BYNOV			Č. přílohy	Paré
Příloha	ZÁKRES DO ORTOFOTOMAPY - ULICE NA VYHLÍDCE		5	4