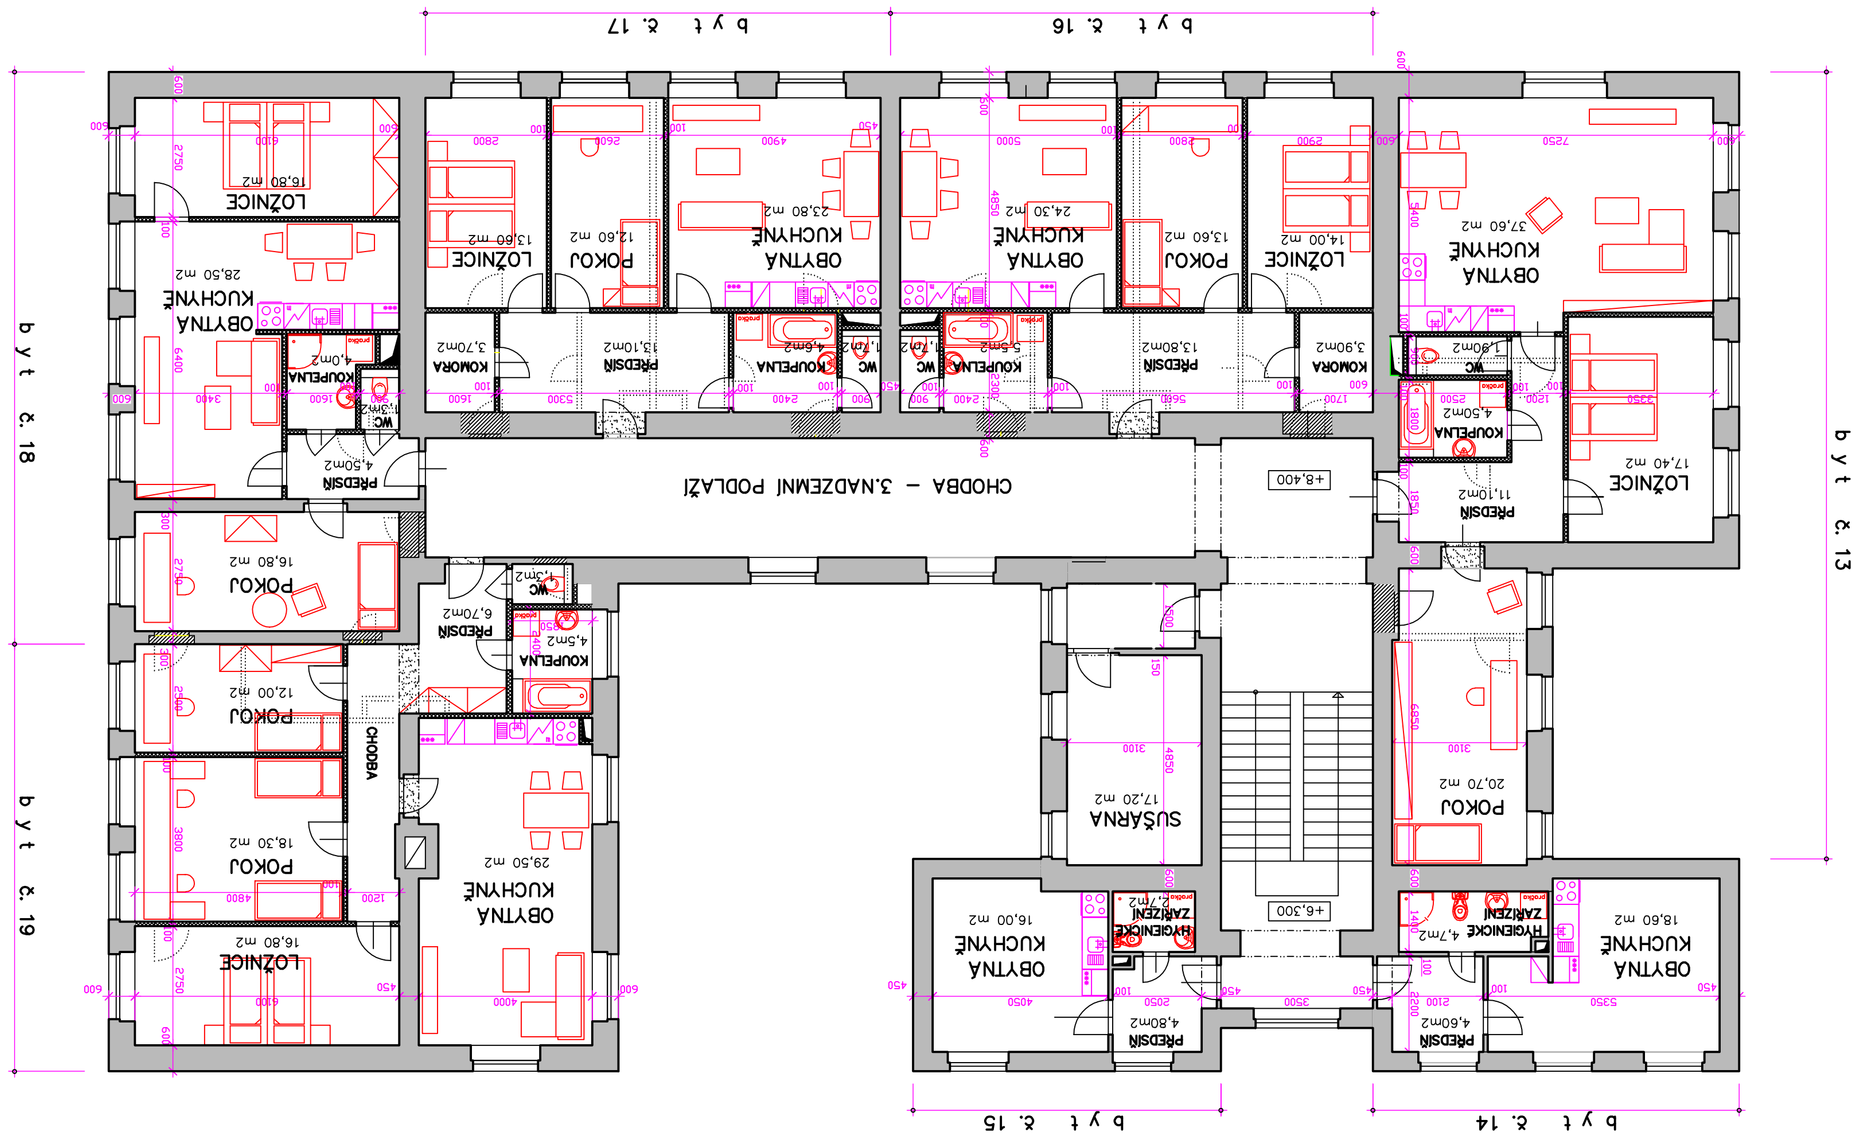

LEGENDA

- STÁVAJÍCÍ ZDIVO
- VYBOURÁNO
- POROBETONOVÉ ZDIVO
- SDK PŘÍČKY

	OBYTNÁ PLOCHA	PODLAHOVÁ PLOCHA
byt č.13	75,7 m2	93,2 m2
byt č.14	18,6 m2	27,9 m2
byt č.15	16,0 m2	23,5 m2
byt č.16	51,9 m2	75,9 m2
byt č.17	50,0 m2	73,1 m2
byt č.18	62,1 m2	71,9 m2
byt č.19	76,1 m2	96,3 m2

VED.PROJEKTU	PROJEKTANT	KONTROLOVAL	Projekt PROJEKTY STAVEB HORSKÁ 635/15, 405 01 DĚČÍN 2
Václav Kortus	Ing.M.Bezděková		
INVESTOR	Statutární město Děčín		FORMÁT 3 A4
MÍSTO STAVBY	Vlasnická 143/65, Děčín VI		DATUM 12/2016
			GÉCEL studie
			MĚŘÍTKO 1 : 100
			Č. ZAKÁZKY 544/16
			Č. ARCHIVNÍ 544/16
			ČÍSLO KOPIE ČÍSLO VÝKRESU 9

STUDIE–PŮDORYS 3.N.P.–VARINTA II