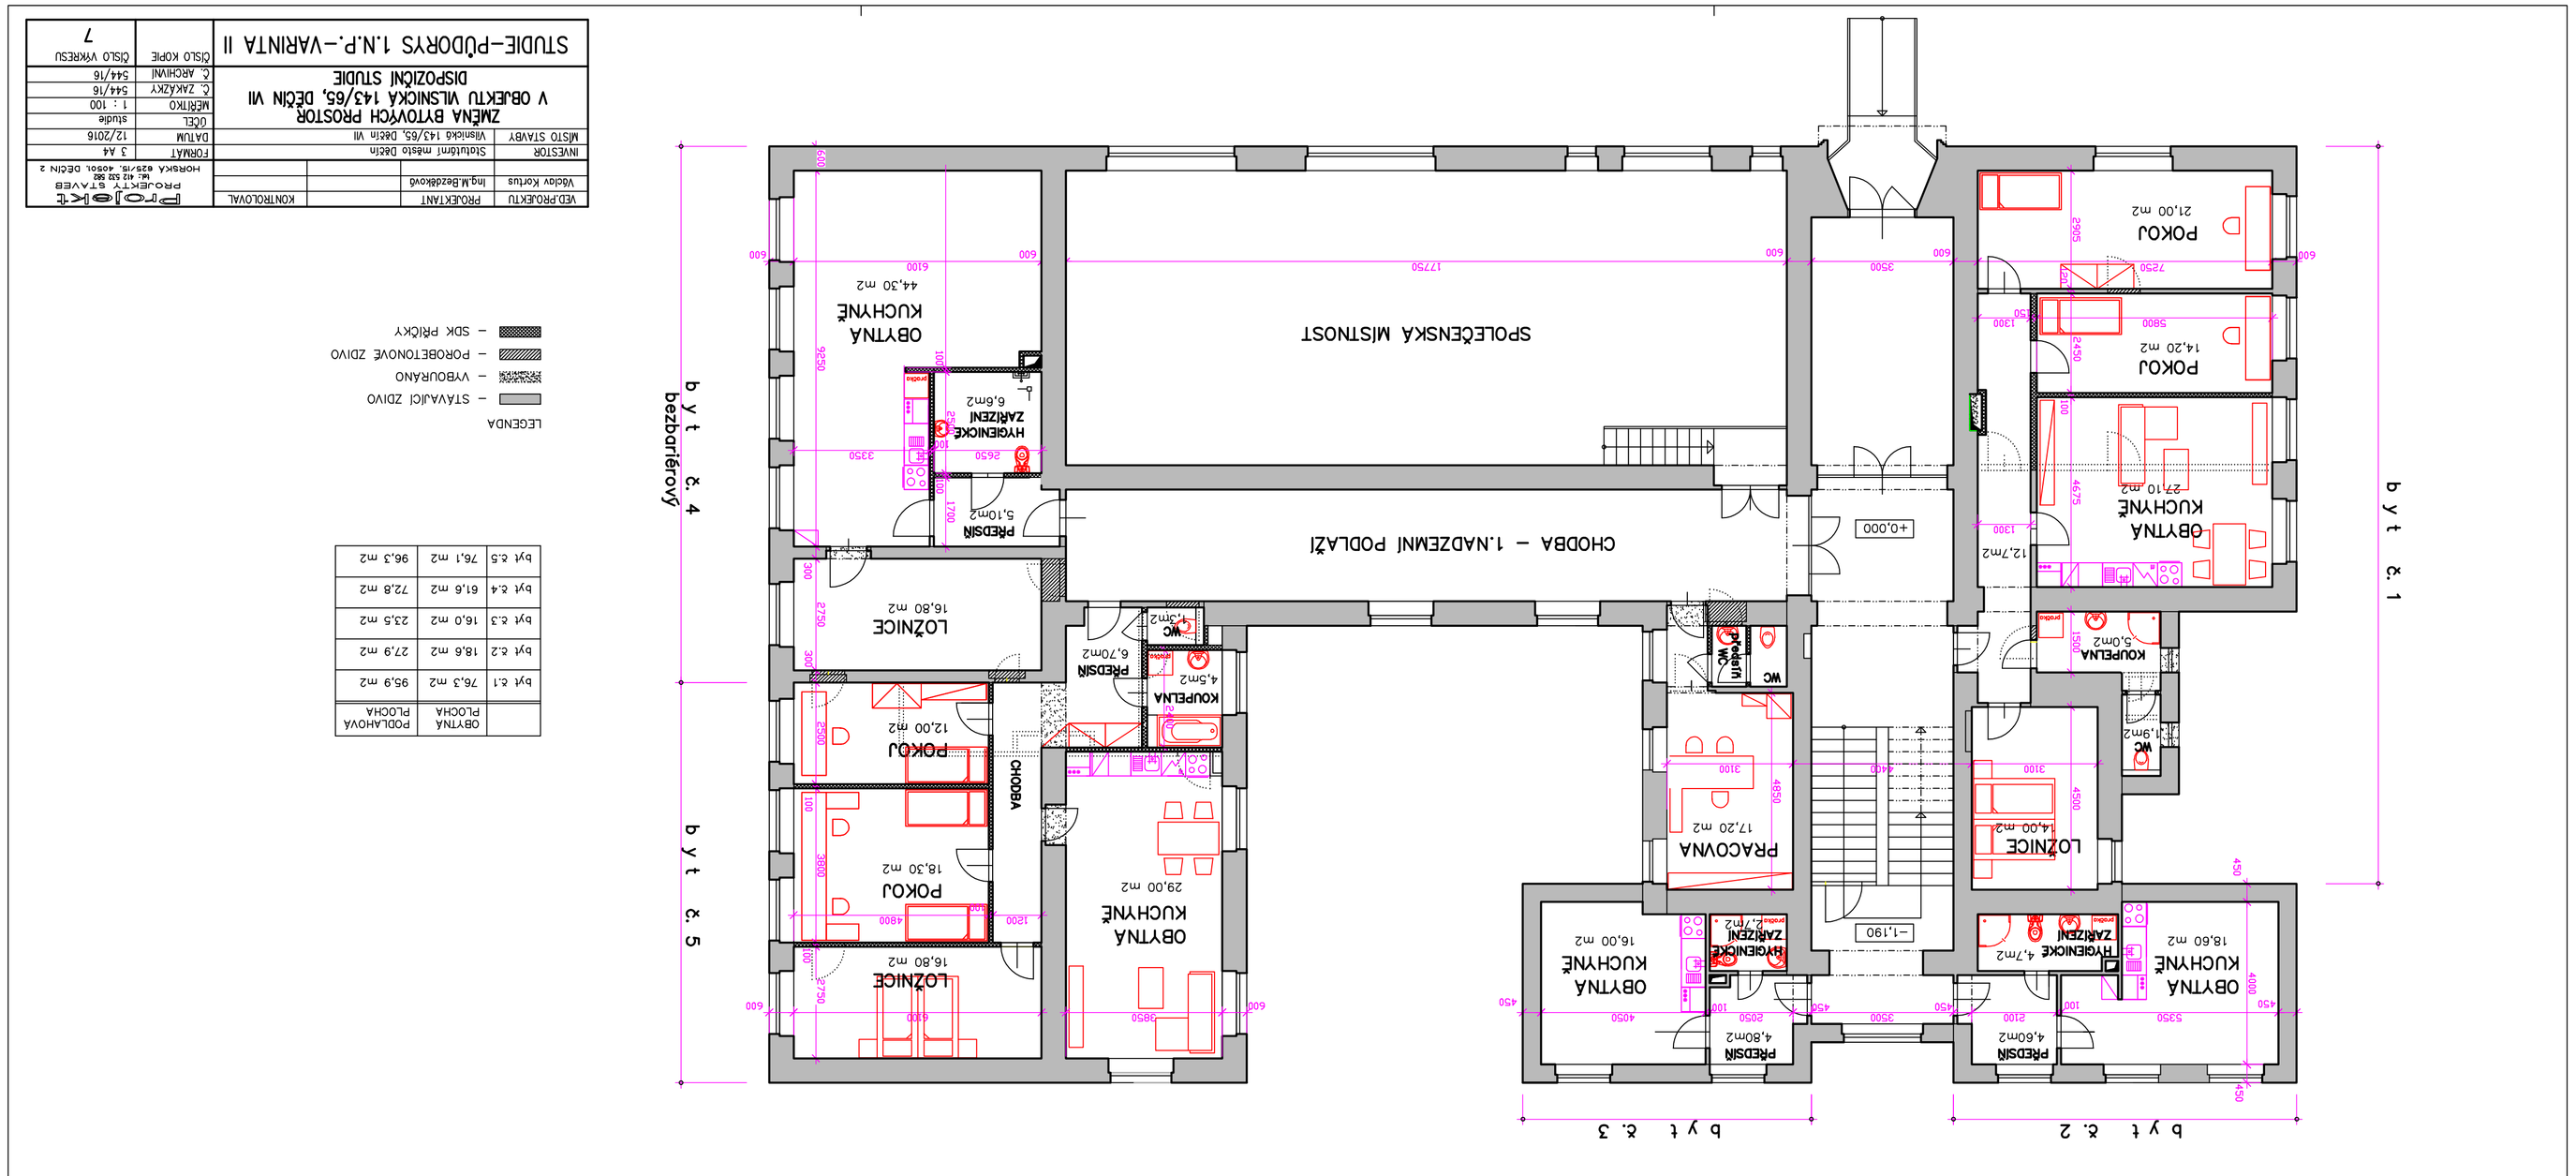

byt č.1	76,3 m2	95,9 m2	
byt č.2	18,6 m2	27,9 m2	
byt č.3	16,0 m2	23,5 m2	
byt č.4	61,6 m2	72,8 m2	
byt č.5	76,1 m2	96,3 m2	

OBYTNÁ PLOCHA	PODLAHOVÁ PLOCHA

LEGENDA

- STÁVAJÍCÍ ZDIVO
- VYBOURÁNO
- POROBETONOVÉ ZDIVO
- SDK PŘÍČKY

VED.PROJEKTU	PROJEKTANT		KONTROLOVAL
Vladan Kortus	Ing.M.Bezdékovič		
INVESTOR	Stavebníní místo Děčín		
MÍSTO STAVBY	Velenická 143/65, Děčín VI		

STUDIE–PŮDORYS 1.N.P.–VARINTA II

ZMĚNA BYTOVÝCH PROSTOR V OBJEKTU VILSNICKÁ 143/65, DĚČÍN VI

DISPOZIČNÍ STUDIE

FORMÁT	3 A4
DATUM	12/2016
MĚŘÍTKO	1 : 100
ČÍSLO	studie
Č. ZAKÁZKY	544/16
Č. ARCHIVU	544/16
ČÍSLO KOPIE	ČÍSLO VÝKRESU 7

PROJEKTOVÉ STUDIE
Ul. 412 53 Dě
HORÁKOVÁ 825/18, 40501, DĚČÍN 2