



Severočeské vodovody a kanalizace, a. s.

Váš dopis zn.:
ze dne: 7. 11. 2016
Naše značka: O16610184532/UTPCUL/Vr
Vyřizuje: Milada Vávrová
Datová schránka: f7rf9ns
Telefon: 840 111 111
Email: info@scvk.cz
Datum: 9. 11. 2016

Comwell s.r.o.
Teplická 699/18a
405 02 Děčín IV.

**Vyjádření k dokumentaci pro povolení stavby
a staveb s ní souvisejících**

Název akce:	„Úprava sítě veřejného osvětlení – Velká Veleň“ k.ú. Velká Veleň
Účel vyjádření:	K dokumentaci stavby k zahájení správního řízení
Zájmové území:	Okres: Děčín
	Obec: Velká Veleň
	Část obce, ulice, č.p.: Velká Veleň u č.p.84 a 88
	Katastrální území, parcelní číslo: Velká Veleň, p.č. 11611/4, 1555/1, 1648, 1555/2, 1738, 9/4 a st.p.č. 115 viz situace stavby
Žadatel:	Comwell s.r.o.
Adresa, telefon, e-mail	Teplická 699/19a, 405 02 Děčín IV., tel. +420 732 766 605 Mirosla.dosedla1@comwell.cz
Investor:	Statutární město Děčín
Adresa, telefon, e-mail	Mírové nám. 1175/5, 405 38 Děčín IV.
Projektant:	M. Dosedla
Vlastník dotčené IS	SVS
Předchozí vyjádření a rozhodnutí	Byly splněny podmínky předcházejících vyjádření a vydaných rozhodnutí ANO/NE – k existenci sítě zn.O16610181544/UTPCUL/Vr ze dne 3.11.2016
Platnost vyjádření:	jeden rok ode dne vyhotovení (v případě, že Váš zájem nadále trvá, požádejte před uplynutím této lhůty o prodloužení platnosti vyjádření)

Popis navrženého řešení:

Účelem stavby je úprava sítě veřejného osvětlení v obci a k.ú. Velká Veleň. Na stávajícím p.b.28 bude proveden svod kabelovým vedením do nové skříně VO umístěné na témtže p.b.. Z této nové skříně VO bude dále vyvedeno z první pojistkové sady (FU1) kabelové vedení společně v trase s kabelem ČEZ Distribuce, a.s. po p.č. 1611/4, 1555/1 do nové lampy VO – 6m, která bude umístěna hned vedle přípojkového pilíře ČEZU na st.p.č. 115. Z této nové lampy VO bude vyvedeno kabelové vedení, které bude opět pokračovat v souběhu s kabelem ČEZU po p.č. 1555/1 do nové lampy VO 6m, která bude umístěna na p.č. 9/4. Z této nové lampy bude dále pokračovat kabel CYKY 4x16 v souběhu v trase s kabelem ČEZ překopem přes komunikaci (p.č.1648) do poslední nové lampy VO 9m, který bude umístěna na p.č. 1555/2. A z této lampy povede kabelové vedení CYKY 4x16 do nové skříně VO, která bude umístěna na p.b.č. 21 –ČEZ. Z této nové skříně VO bude vyveden kabel CYKY 4x16 do vrchní sítě. Celá trasa tohoto vedení (CYKY 4x16) bude uložena v chráničce. Stožárky VO budou osazeny svítidly Philips Malaga SGS 101. Všechny lampy (3ks) budou mezi sebou propojeny uzemňovacím páskem.

S obsahem předložené dokumentace k zahájení správního řízení výše uvedené stavby
souhlasíme

za předpokladu dodržení následujících podmínek:

- 1) Před započatím prací požádá stavebník o vytýčení vodohospodářského zařízení. **Vytýčení skutečného umístění zařízení ve správě společnosti Severočeské vodovody a kanalizace, a.s. a jeho následné zakreslení do situace je nutné objednat na tel. 840 111 111; info@scvk.cz.**
- 2) V případě nejasností budou provedeny kopané sondy či vytýčení inspekční kamerou. Stavebník je povinen neprodleně ohlásit případné poškození vodohospodářského zařízení provozovateli. Stavebník odpovídá za eventuální škodu na vodohospodářském zařízení způsobenou svojí činností.
- 3) V případě, že dojde při realizaci stavby k nalezení dalšího vodohospodářského zařízení, které není uvedeno v dokumentaci stavby, požadujeme provést samostatné jednání o způsobu ochrany zařízení nebo o jeho eventuální přeložce nebo zrušení.
- 4) **Případná existence vodovodních či kanalizačních přípojek není předmětem tohoto stanoviska. Naše společnost není jejich správcem (viz § 3, odst. 3 zákona č. 274/2001 Sb. Zákona o vodovodech a kanalizacích v platném znění), se žádostí o informaci o existenci přípojek se obraťte na jejich vlastníky, tedy na vlastníky nemovitostí, jejichž pozemky jsou stavbou dotčeny.**
- 5) Požadujeme být přizváni ke každé činnosti v ochranném pásmu námi provozovaného zařízení.
- 6) Při realizaci inž. sítí požadujeme dodržení ČSN 736 005 „Prostorové uspořádání sítí technického vybavení a zákonů pro ukládání inž. sítí. Při umístění jakýchkoliv staveb, včetně oplocení (HUP, kiosky nn, podpěrné body, sloupy VO, opěrné zdi, pergoly) je nutné respektovat ochranné pásmo vodovodních řadů a kanalizační stoky dle zákona č. 274/2001 Sb. Zákon o vodovodech a kanalizacích v platném znění.
- 7) Jakákoli změna oproti schválené dokumentaci musí být předložena ke schválení naší společnosti před dalším postupem prací.


Obecné technické podmínky pro realizaci a kolaudaci staveb jsou k dispozici na www.scvk.cz.


Severočeské vodovody a kanalizace, a.s.
415 50 Teplice, Přítkovská 1689
IČ: 49099451 DIČ: CZ49099451

Milada Vávrová
referent technickoprovozní činnosti

Příloha:

1. Situace a orientační zakres s vyznačeným zařízením provozovaným společností Severočeské vodovody a kanalizace, a.s.
2. Situace stavby z PD

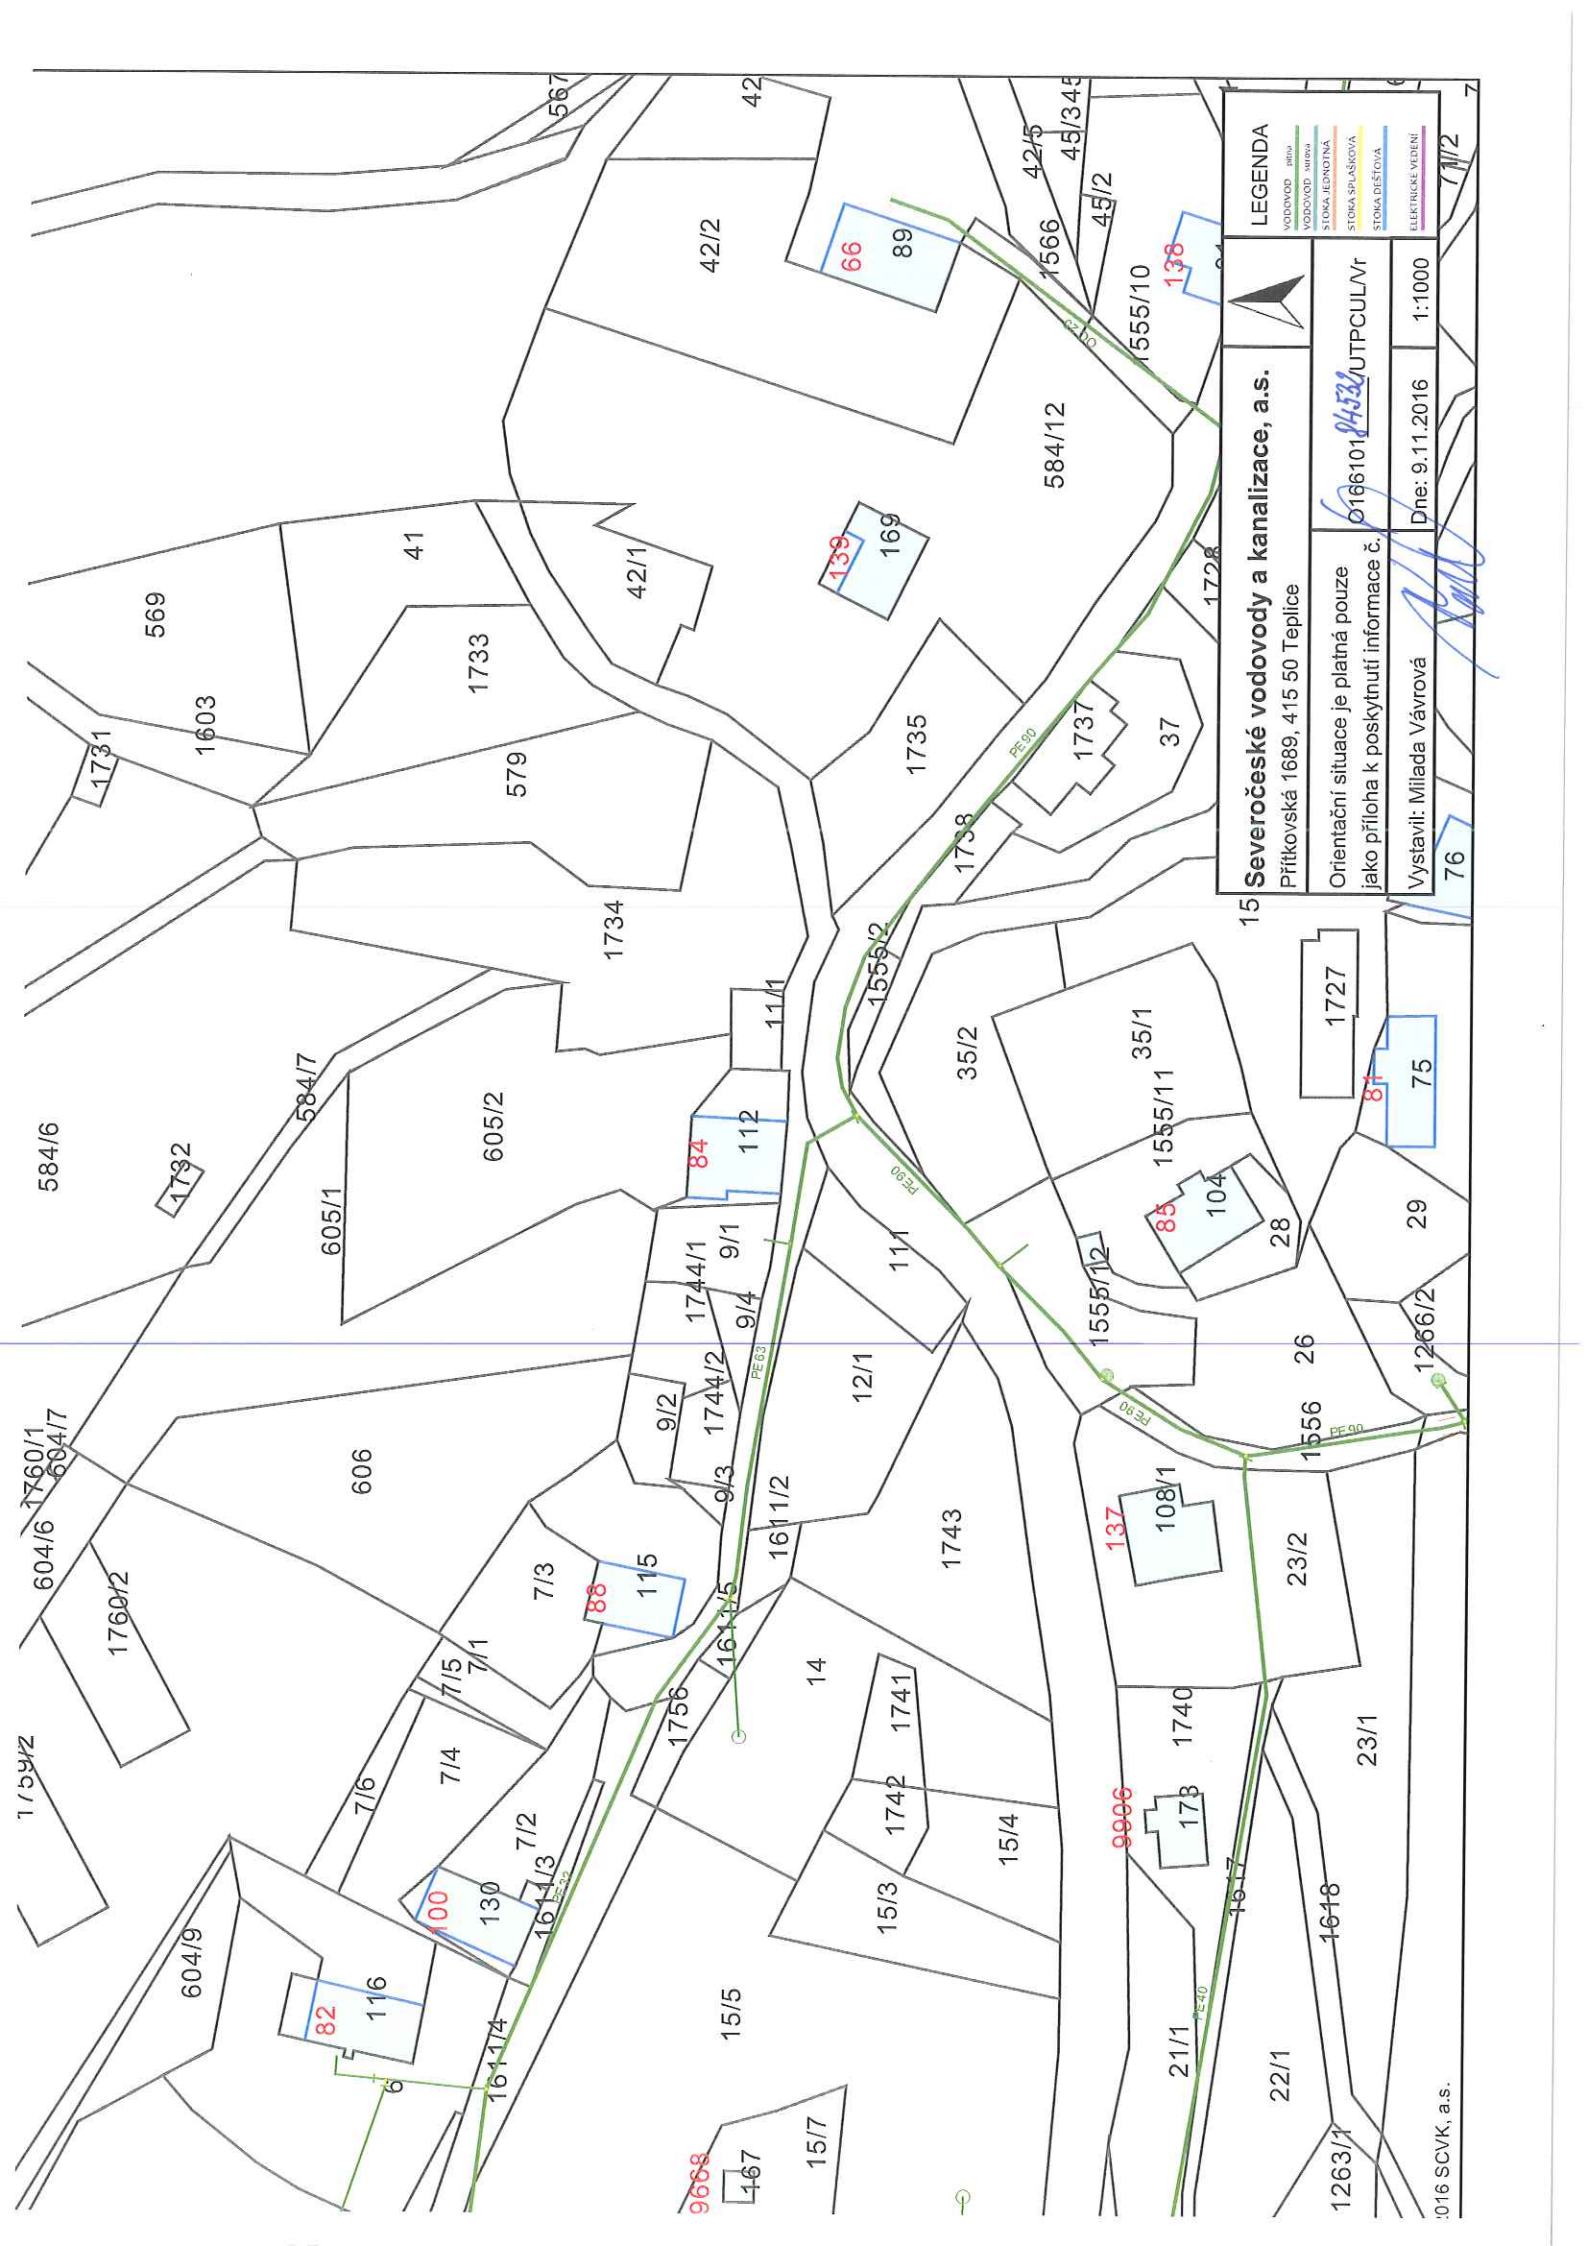

Severočeské vodovody a kanalizace, a.s.			LEGENDA VODOVOD VODOVOD - PRÍLOHA STOKA JEKOTNÁ STOKA SPÁŠOVÁ STOKA DEŠŤOVÁ ELEKTRICKÉ VEDENÍ
Přítkovská 1689, 415 50 Teplice			
Orientační situace je platná pouze jako příloha k poskytnutí informace č. 0166101/8453/UTPCUL/Vr		Dne: 9.11.2016 1:1000	
Vystavil: Milada Vávrová		76	




proj. PS 3x100, PPS 3x100
proj. AVKY 4x25
Sčvk
Čet'n
ČEZ Distribuce, a.s.



1. OCHRANA PŘED ND DLE PNE 33 0000-61.3.3.,SAMODIČNÝM ODPOJENÍM OD ZDROJE POMOCIJISTIC PŘEVU V SILTIH-C
2. NABĚTOVÁ SOUSTAVA 3-PPEN 50HZ, 400/230V
3. STAVAJICIPDZEMNI ZARĚNÍ JE KRESLENO INFORMATIVNĚ

PŘED ZAČETÍM PRÁČ JE NUTNO PROVĚST JEJICH VYTÝČENÍ JEJICH SPRÁVCI

Vypracováno sedla ml.	Kreslílo sedla ml.	 Comwell s.r.o. Teplické 69/6a, 40502 Děčín IV Tel.: 13266605 e-mail: mironosov.dosedel@comwell.cz
Kontrolováno sedla		
K.u.: Vekel Veleň		
Doba: Děčín	Kraj: Jihočeský	
INVESTOR: Aut. úřadní Město Děčín		
Úprava sítě veřejného osvětlení Děčín - Vekel Veleň		Účel:
Zakazka č.:		
Pol. plán:		
Situace rozvodu VO		Měřítko: 1:500
		Č. výkresu:
		Datum: 11/2016



