


REZ

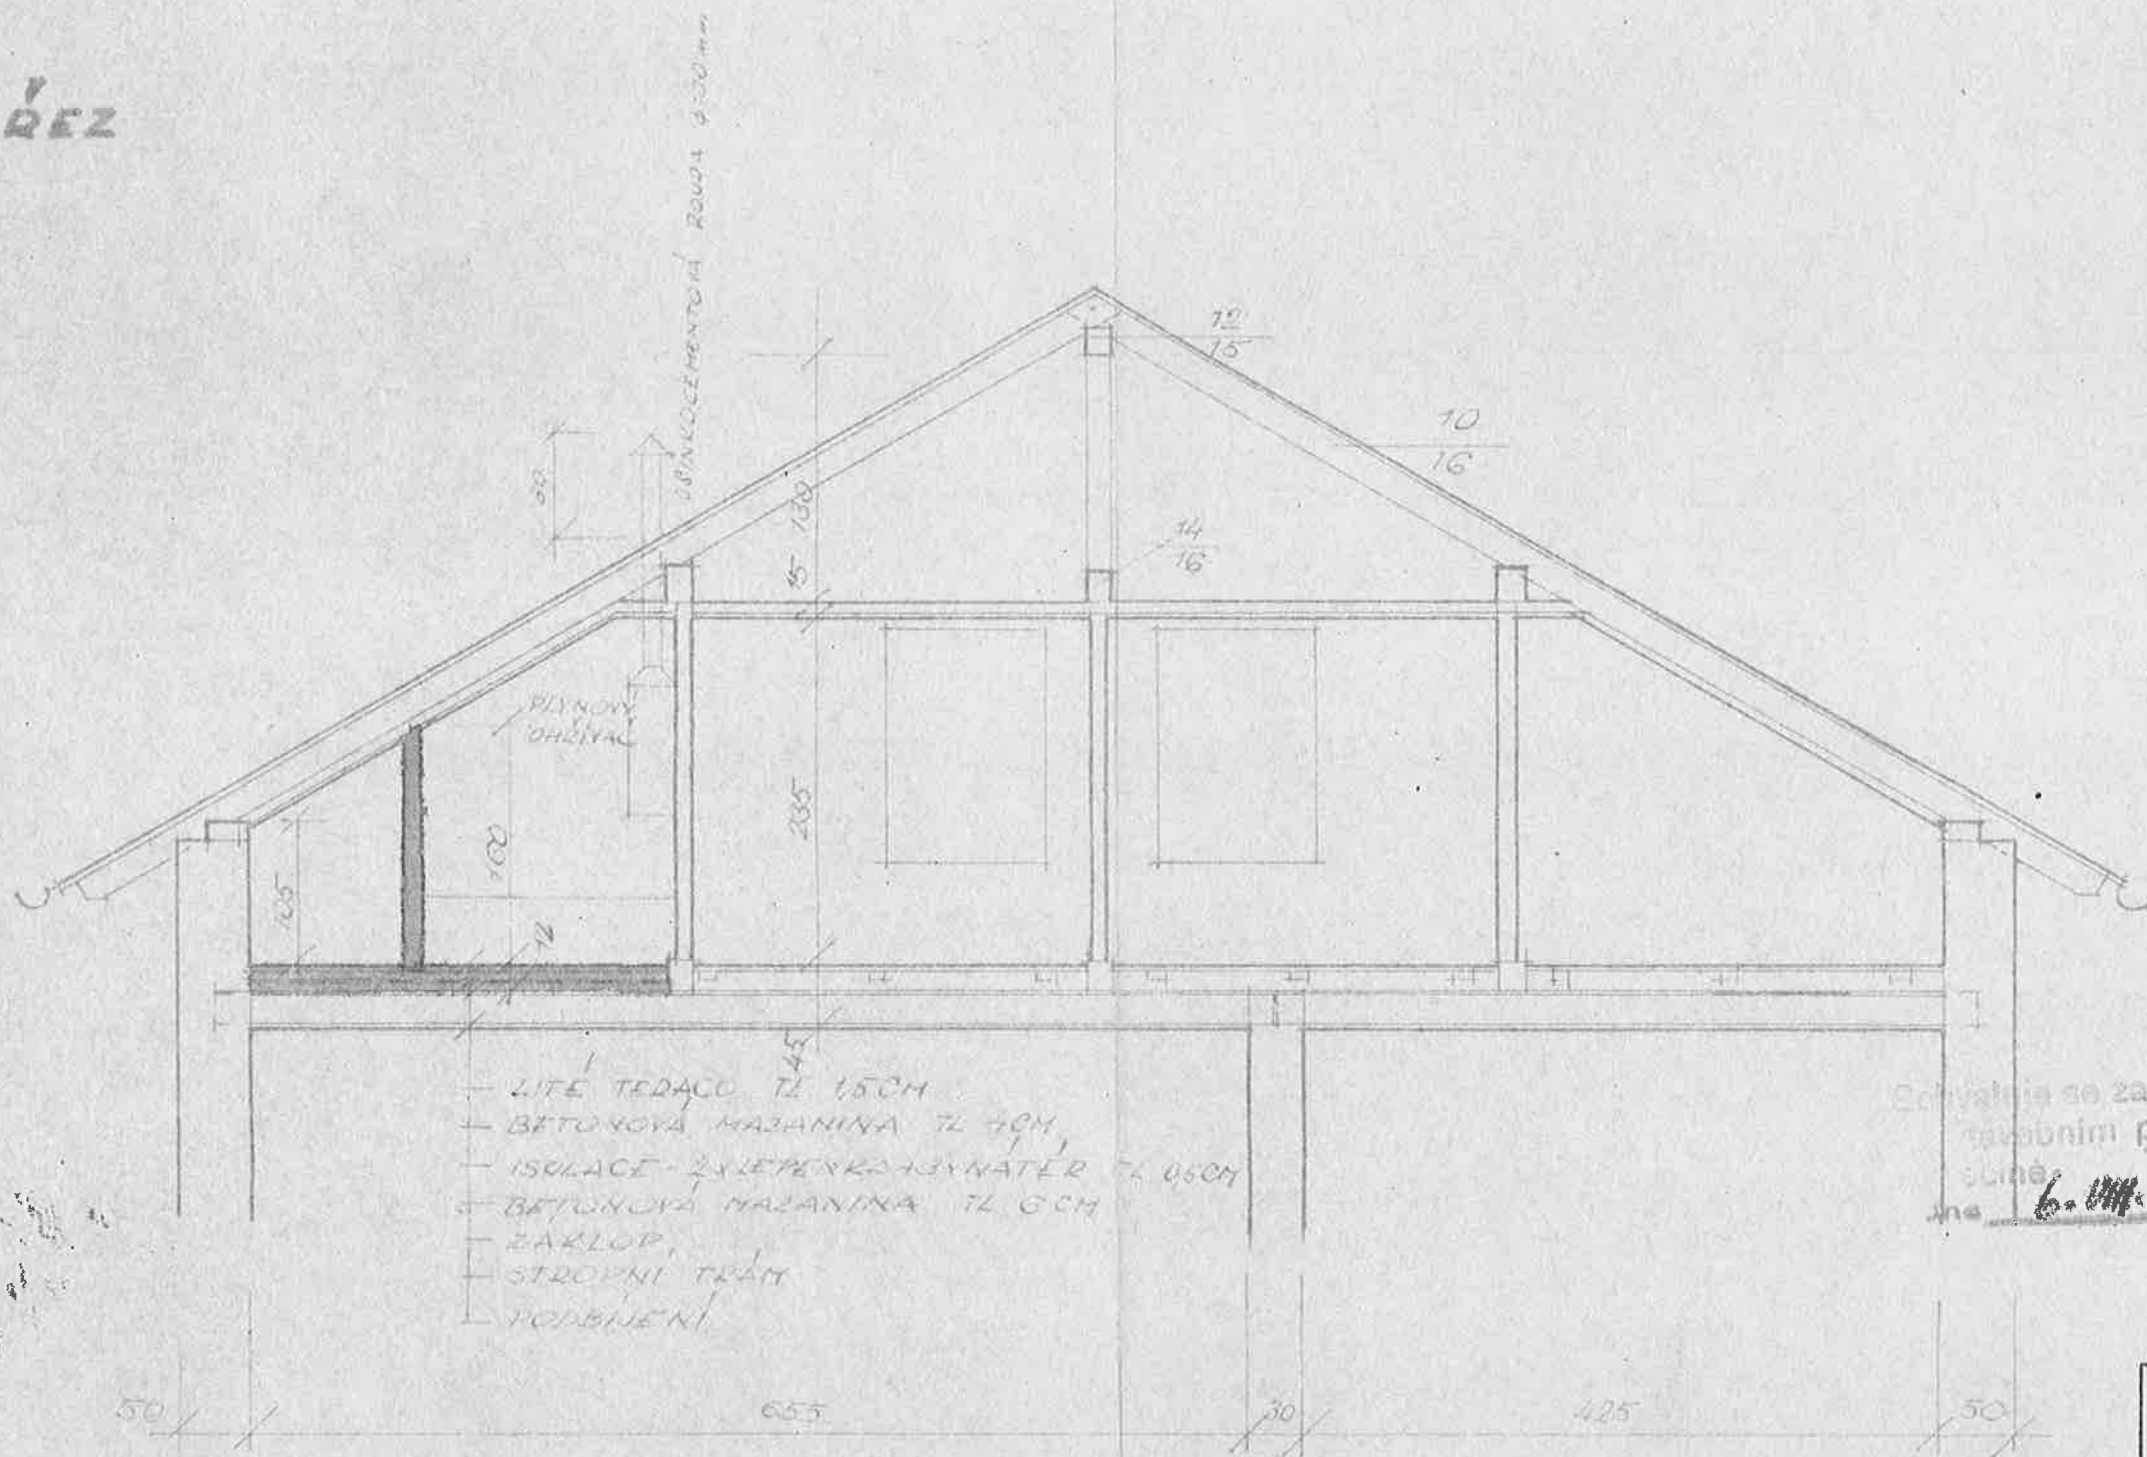

Četvrtina se za podmínek, obsažených v
stavbním povolení dnes vydaném
6. VII. 59



Okresní stavební podnik
pro zemědělskou a místní výstavbu a opravy
v Děčíně - Provoznická 4
1104 Projektovací oddělení 4

31. VII. 1959

ÚPRAVA BYTOVÉ JEDNOTKY			
OSP DĚČÍN, FUCHEROVA 411/26 ST. PLÁN			
OSP DĚČÍN, PROVAZNICKÁ 4 1-3 3			
HČD 1-50	travník	2x44	
24. VII. 1959	PROJEKTOVACÍ, INSTALACE PROJEKČNÍ A TĚL	46-952	