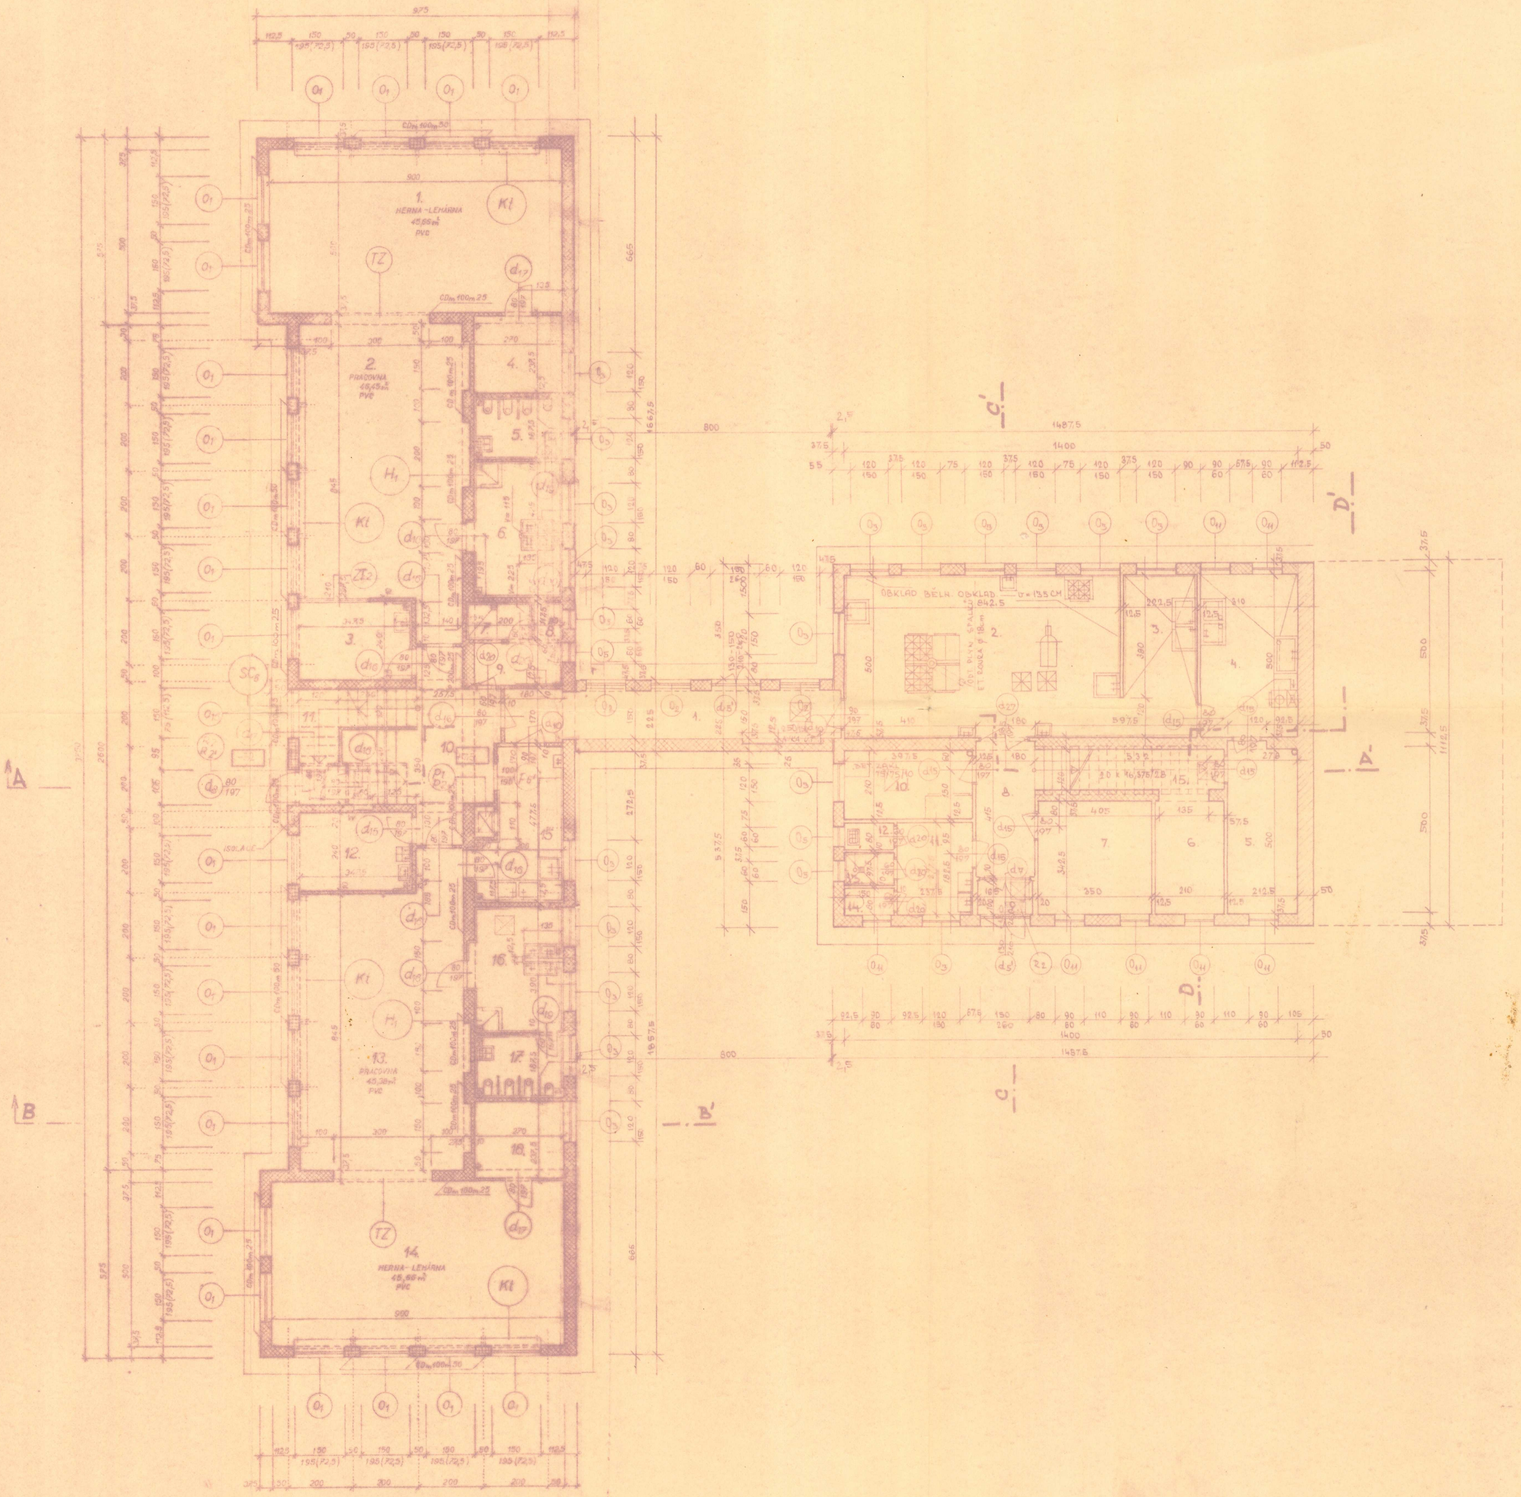

MATEŘSKÁ ŠKOLA

	PFS			ZFS
ZFS-H	45,66	–		H H
	46,45	–		H H
	46,38	–		H –
	45,66	183,15	H H V	– V
ZFS-V	~~6,49~~	9,60	–	H
PFS-H	8,45	–	–	H
	8,45	16,90	H	–
PFS-V	6,49		H	–
	6,48	12,98	H	–
		222,63	–	–
			V	–
			H H	–
			–	H H
			H	H H
				– V
			V	– V

Čís.	POPIS MÍSTNOSTI	m^2		ZFS
1.	HERNA - LEHÁRNA	45,66	PVC	H H
2.	PRACOVNA	46,45	"	H H
3.	ADMINISTRATIVA	8,45	"	–
4.	SKLAD LEHÁTEK	6,49	"	– V
5.	WC DĚTÍ	5,06	KER. DL.	H
6.	UMÝVÁRNA DĚTÍ	11,77	"	H
7.	SPRCHA ZAM.	2,35	"	–
8.	WC ZAM.	1,06	"	–
9.	UMÝVÁRNA ZAM.	3,37	"	–
10.	CHODBA - VESTIBUL	13,26	"	–
11.	SCHODIŠTĚ (Z TOHO PODESTY)	8,97 (4,23)	TERAC. S. KER. DL.	–
12.	ISOLACE	8,45	PVC	–
13.	PRACOVNA	46,38	"	H H
14.	HERNA - LEHÁRNA	45,66	"	H H
15.	PŘÍPRAVNA	9,60	KER. DL.	– V
16.	UMÝVÁRNA DĚTÍ	11,91	"	H
17.	WC DĚTÍ	5,06	"	H
18.	SKLAD LEHÁTEK	6,49	PVC	– V
19.	VÝTAH	0,54	DNO BET. MAZ.	–

PFS-H = 33,08 ✓
PFS-V = 22,76 ✓

186,97 W

ZFS-H = 214,95 ✓
ZFS-V = 12,98 ✓

HOSPODÁŘSKÁ ČÁST

	PFS			ZFS
ZFS-H	–	–	V	
ZFS-V	–	–	V V	
PFS-H	–	–	V V	
PFS-V	44,94		V V	
	8,45		V V	
	15,50		V V	
	10,92		V V	
	7,75		V V	
	11,98		V V	
	8,34		V	
	6,58		V	
	1,20		V	
	11,58		V V	
	~~11,58~~		V V	
			V V	
			V	
			V	

Čís.	POPIS MÍSTNOSTI	m^2		ZFS
1.	SPOJ. CHODBA	19,99	KER. DL.	
2.	VARNA - Kuc	44,94	"	
3.	UMÝVÁRNA NÁDOBÍ	8,45	"	
4.	PŘÍPRAVNA	15,50	"	
5.	SKLAD ZEMNÍCH	10,92	BET. MAZ.	
6.	SKLAD ZELENINY	7,75	"	
7.	SKLAD POŽIVATIN	11,98	BET. MAZ.	
8.	CHODBA	7,47	KER. DL.	
9.	ZÁDVEŘÍ	1,65	"	
10.	DENNÍ SKLAD	8,34	BET. MAZ.	
11.	ŠATNA - UMÝVÁRNA	6,60	KER. DL.	
12.	ÚKLID	1,20	BET. MAZ.	
13.	SPRCHA ZAM.	1,46	KER. DL.	
14.	WC ZAM.	1,20	"	
15.	PROSTOR POD SCHOD.	3,85	BET. MAZ.	

PFS-V = 149,26 ✓
H = 0 ✓

149,26 W

ZFS- H = 0 ✓
V = 0 ✓

...hvaluje se za podmínek obs... ...a
...stavením povolení dnes vydané v...
V ... dne 7. 6. 1952

ING. ARCH. A PATENTŮ Z. ČERNÁ

Z. ČERNÁ

OKRESNÍ PROJEKČNÍ ATELIER PRO BYTOVOU A OBČANSKOU VÝSTAVBU

OKRES ÚSTÍ NAD LABEM OBEC DĚČÍN + hosp. část.

MATEŘSKÁ ŠKOLKA A JESLE OBJ. Ha,b,c

PODLAŽÍ

DĚČÍN, KAMENICKÁ ULICE

OKR. DĚČÍN

STUPEŇ ZP | MĚŘÍTKO 1:100 | FORMÁT A4N | ČÍSLO LISTU 4

ČÍSLO ZAKÁZKY 10-PS 969/10-12