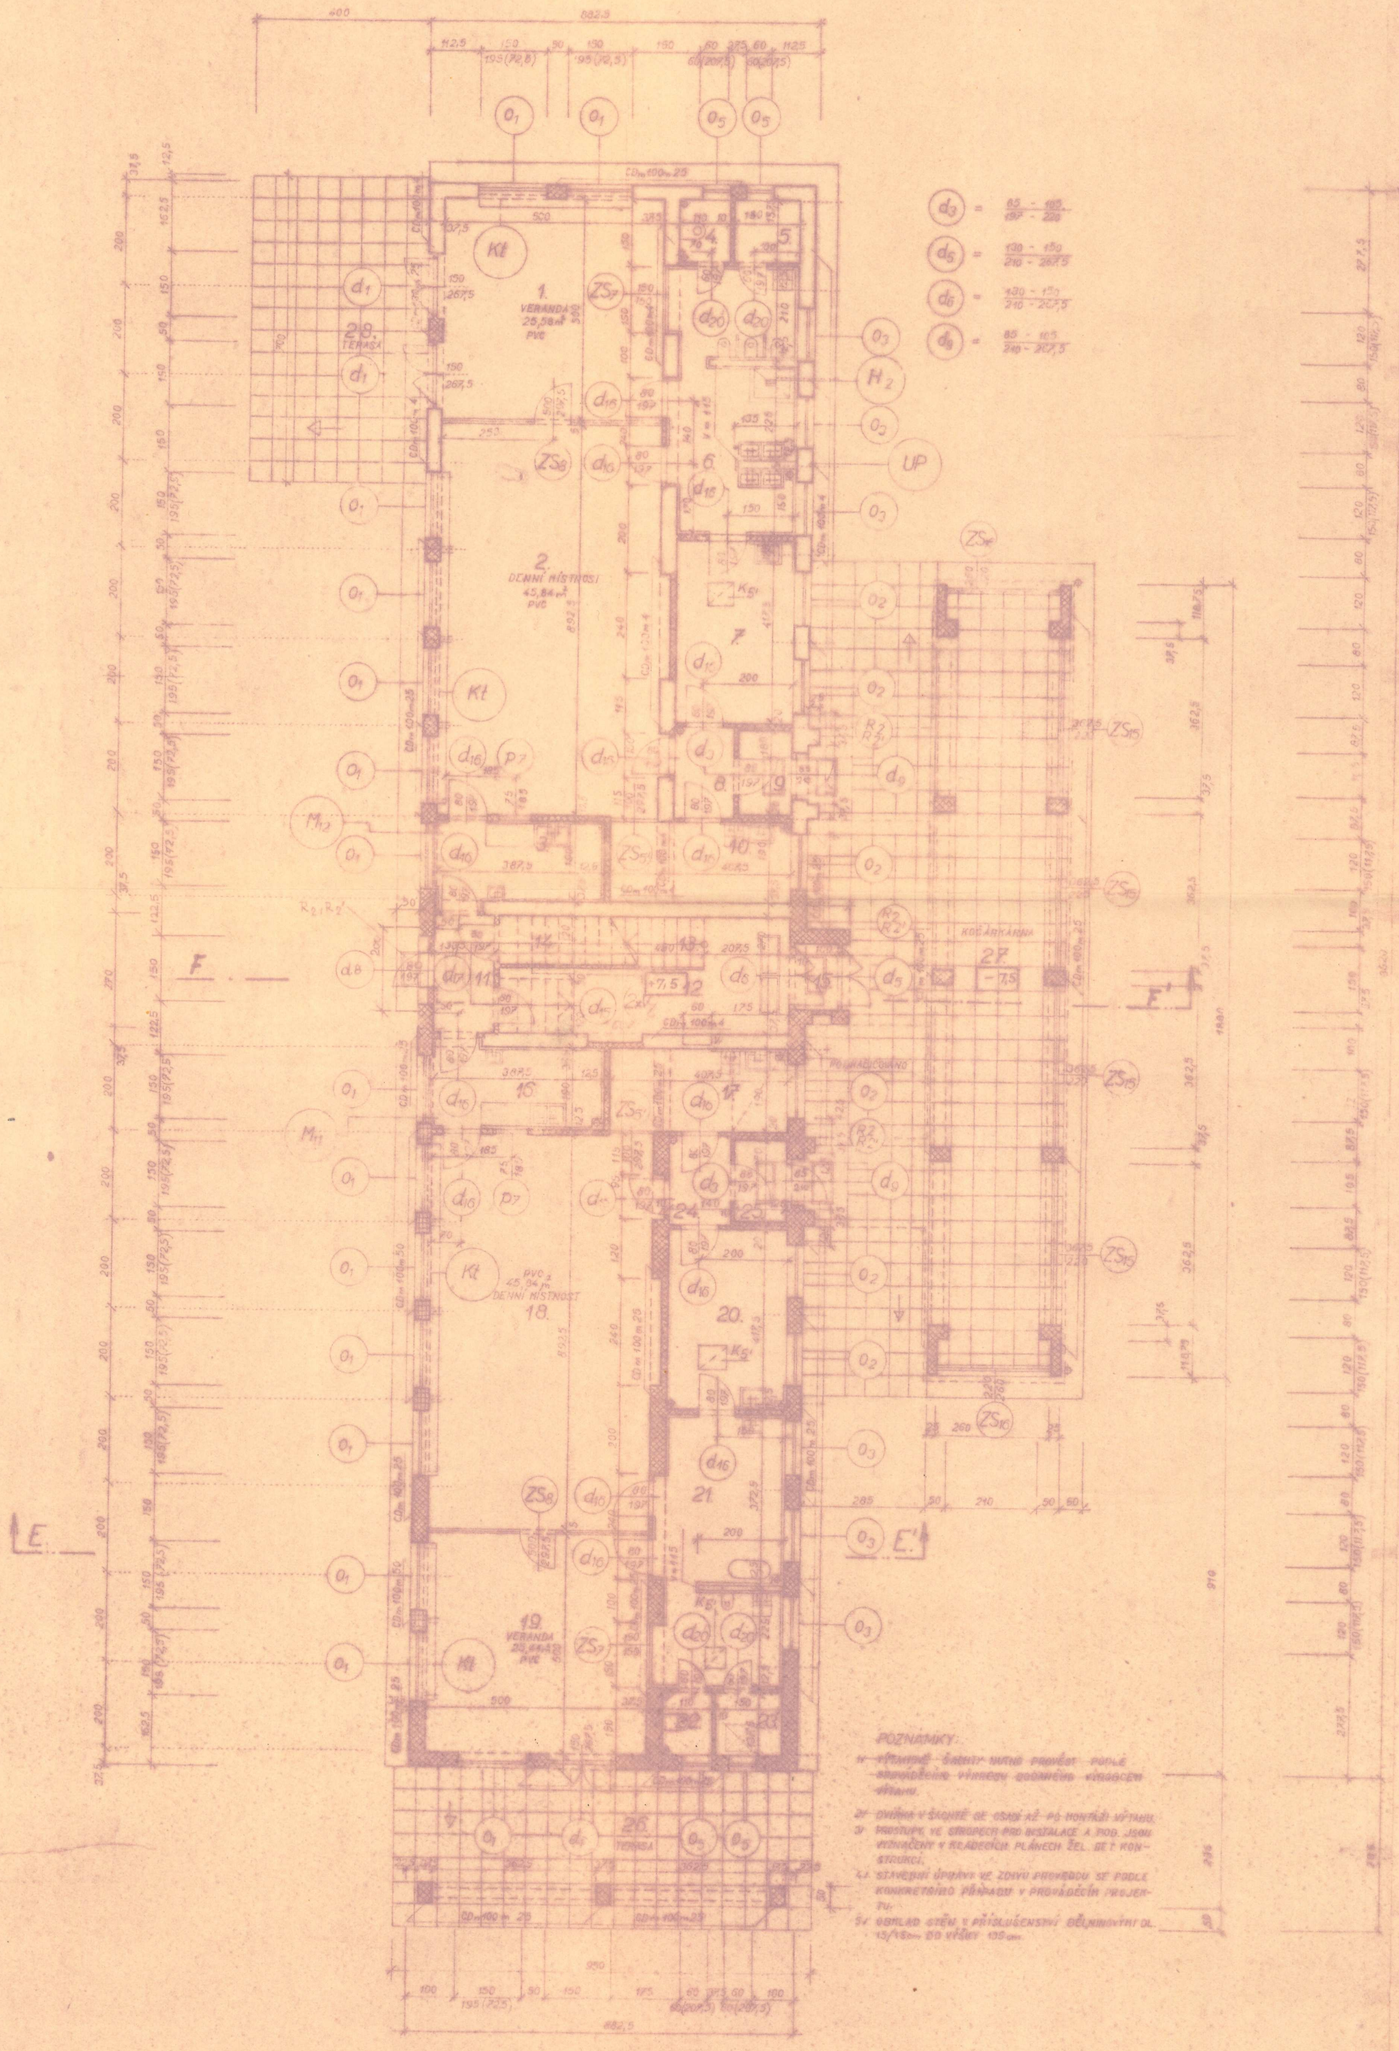
1. VERANDA 25,58 m² PVC
2. DENNÍ MÍSTNOST 45,84 m² PVC
3. PŘÍPRAVNA 7,55 KER. DL.
4. WC ZAM. 1,57
5. KOMORA 2,12
6. UMÝVÁRNA + WC DĚTÍ 17,53
7. ŠATNA 11,27 PVC
8. PŘEDSÍŇ 3,04 KER. DL.
9. ZÁDVEŘÍ 2,24
10. ISOLACE 7,82 PVC
11. PŘEDSÍŇ 4,85 KER. DL.
12. CHODBA 12,48
13. SCHODIŠTĚ /Z TOHO PODESTY/ 9,36 (5,28) TERAC. PDV KER. DL.
14. KOMORA 3,60
15. ZÁDVEŘÍ 1,65
16. PŘÍPRAVNA 7,55 KER. DL.
17. ISOLACE 7,82 PVC
18. DENNÍ MÍSTNOST 45,84
19. VERANDA 25,41
20. ŠATNA 11,27
21. UMÝVÁRNA + WC DĚTÍ 17,53 KER. DL.
22. WC ZAM. 1,57
23. KOMORA 2,12
24. PŘEDSÍŇ 3,04
25. ZÁDVEŘÍ 2,24
26. TERASA 33,69 BET. DL.
27. KOČÁRKÁRNA 51,81
28. TERASA 28,00
PFS
ZFS
ZFS-H 25,58 + 45,84 + 45,84 + 25,41 = 142,67
ZFS-V 7,55 + 7,55 = 15,10
PFS-H 7,82 + 7,82 = 15,64
PFS-V 2,12 + 2,12 = 4,24
17765
PFS H = 10.69
PFS V = 46.72
C 394.37
ZFS-H = 245.18
ZFS-V = 91.98
POZNÁMKY:
1/ VŠECHNY ČÁSTI VITEB PRVKŮ PODLÉ SMĚRODATNÉHO VÝKRESU ZOOMENÉ VÝŘEZEM VPRAVO.
2/ DVEŘE V ŠKOLNÍ ČÁSTI SE OSAZÍ KŘÍDLY PO MONTÁŽI VÝTAHU.
3/ PŘECHODY VE STROPECH PRO INSTALACE A PROD. JSOU VYZNAČENY V SKLADEBNÍCH PLÁNECH ŽEL. BET. KONSTRUKCÍ.
4/ STAVEBNÍ ÚPRAVY VE ZDIVU PROVEDOU SE PODLE KONKRÉTNÍHO PŘÍKLADU V PROVÁDĚCÍM PROJEKTU.
5/ OBKLAD STĚN V PŘÍSLUŠENSTVÍ OBKLADAČKY DL. 15/15 cm DO VÝŠKY 135 cm.
JESLE
je se za podmínek obsažených v
dnes vydaném
dne 8. 6. 1962
HLAVNÍ ARCHITEKT ATELIÉRU: ING. ARCH. J. PATRILLY
VEDOUCÍ PROJEKTANT: R. ČERVA
ZODPOVĚDNÝ PROJEKTANT:
KRESLIL R. ČERVA
VYMĚŘOVAL
PŘEZKOUŠEL
DNE
KRAJSKÝ PROJEKTOVÝ ÚSTAV PRO VÝSTAVBU MĚST A VENKOVA ÚSTÍ n. LABEM STŘEDISKO LIBEREC
KNV ÚSTÍ NAD LABEM
OKRES DĚČÍN
MATEŘSKÁ ŠKOLA A JESLE OBJ. 11a,b,c
PODLAŽÍ - JESLE
MÍSTO STAVBY: DĚČÍN - KAMENICKÁ ULICE
OBJEDNAVATEL STAVEBNÍK: OIÚ DĚČÍN
STUPEŇ: ZP
MĚŘÍTKO: 1:100
ČÍS. ARCH.
ČÍS. SOUB.
FORMÁT: 5A4
ČÍS. VÝKRESU: 13
ČÍS. ZAKÁZKY: 10 PS 967/60 - 12